



Landkreis Teltow-Fläming

Katasterbehörde

Am Nuthefließ 2
14943 Luckenwalde

Flurstücke: 96, 508, 509

Flur: 4

Gemarkung: Dabendorf

Gemeinde: Zossen

Kreis: Teltow-Fläming

Auszug aus dem Liegenschaftskataster


Liegenschaftskarte 1:1000

Erstellt am 20.03.2023

5-310/22

5789128

33393888

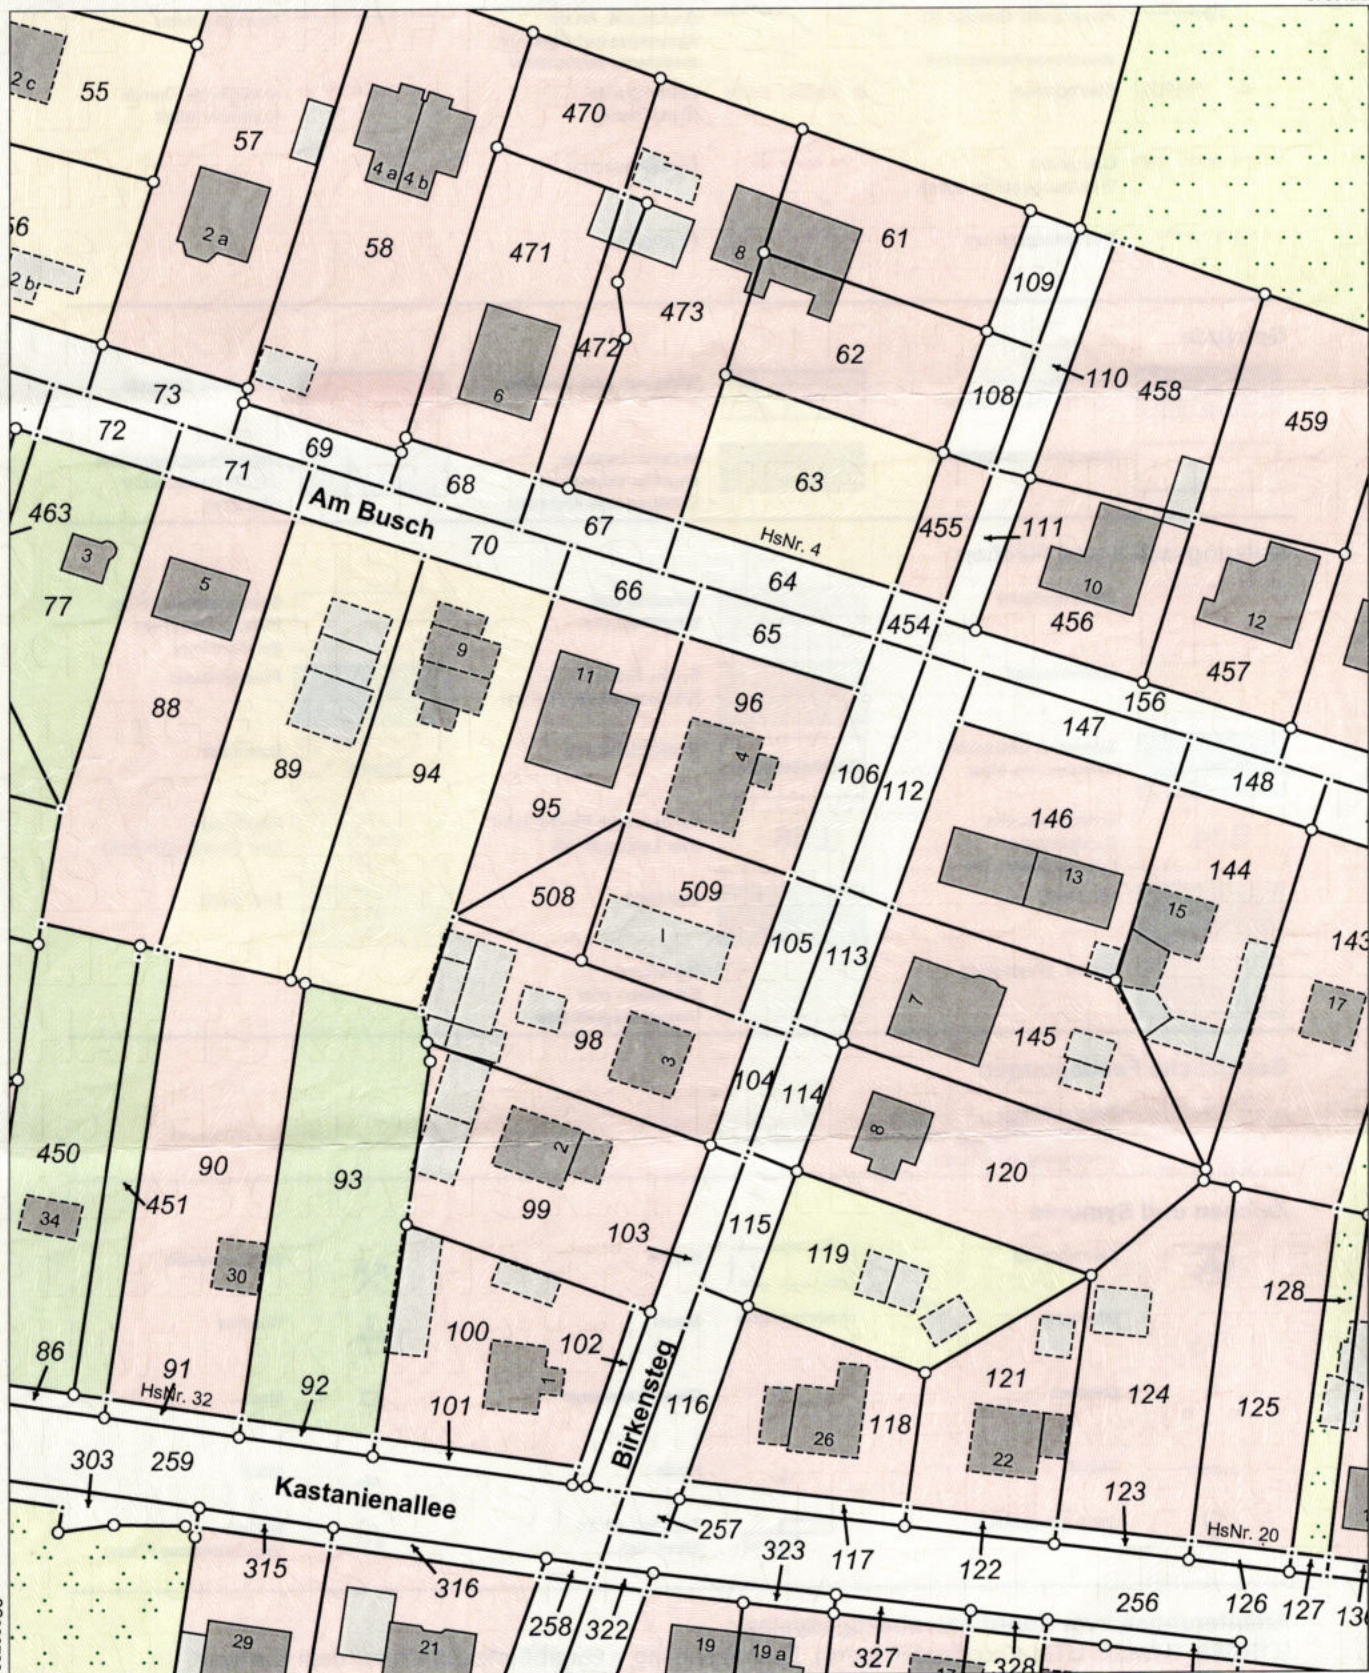

5788908

0 10 20 30 Meter

Maßstab 1:1000

Dieser Auszug ist gesetzlich geschützt. Die Absicht zur Veröffentlichung oder Weitergabe an Dritte ist der bereitstellenden Stelle vorher anzuzeigen. Bei der Veröffentlichung oder Weitergabe ist auf das Land Brandenburg als Inhaber der Rechte an den Geobasisdaten hinzuweisen. Die Regelungen des Urheberrechts bleiben unberührt (§ 10 Abs. 9 Brandenburgisches Vermessungsgesetz – BbgVermG – vom 27. Mai 2009 (GVBl.I/09, Nr. 08, S.166), zuletzt geändert durch Artikel 1 des Gesetzes vom 19. Juni 2019 (GVBl.I/19, Nr. 32)). Die dargestellten Karteninhalte wurden aus unterschiedlichen Datengrundlagen abgeleitet und gewährleisten nicht unbedingt die Lagegenauigkeit des angegebenen Maßstabes. Bereitgestellt durch: Katasterbehörde Teltow-Fläming, Am Nuthefließ 2, 14943 Luckenwalde.