
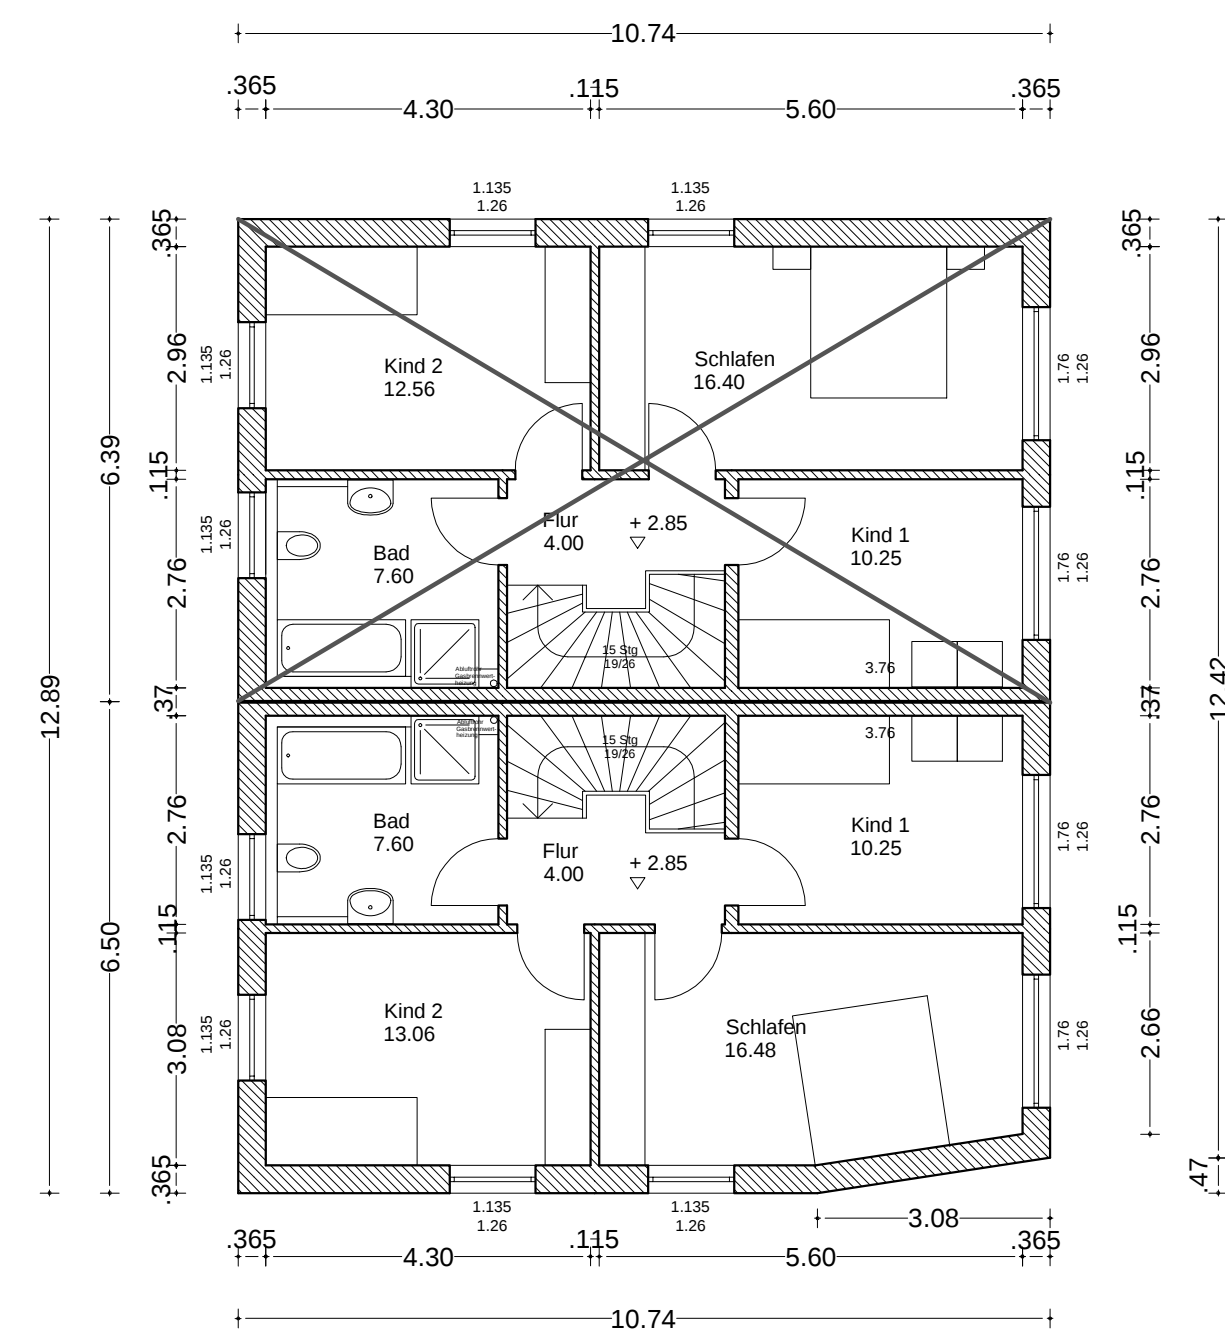
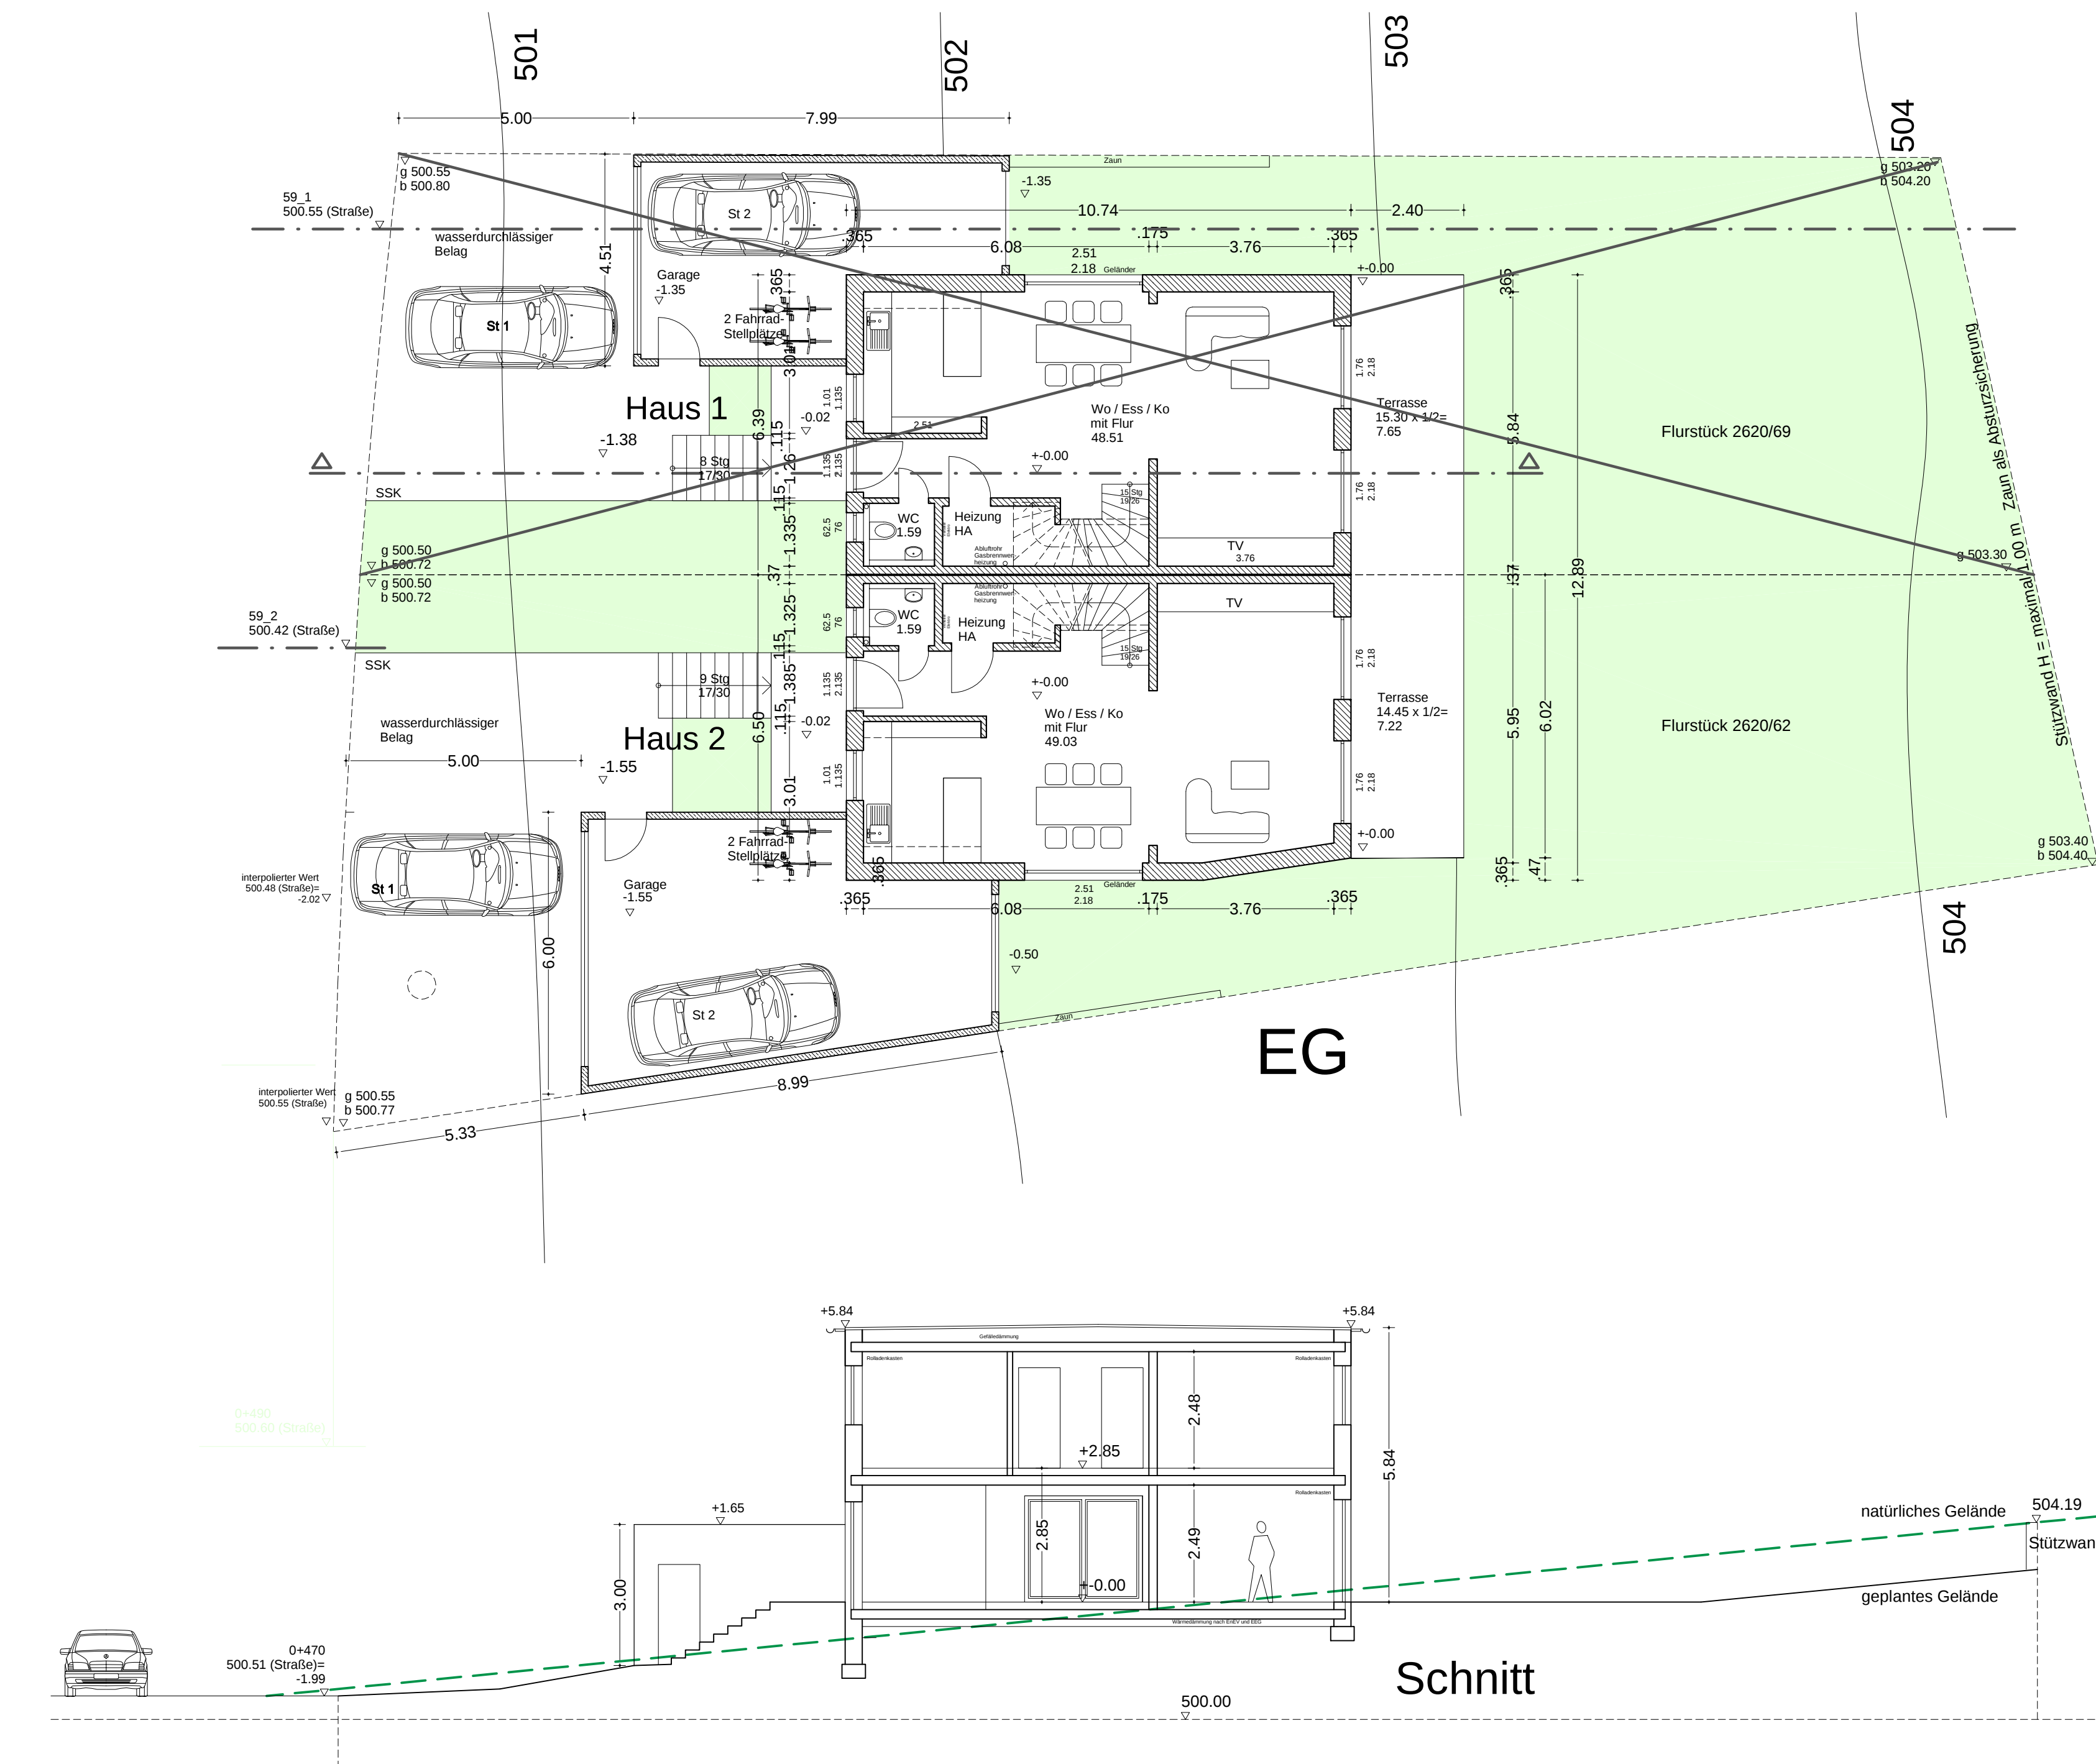
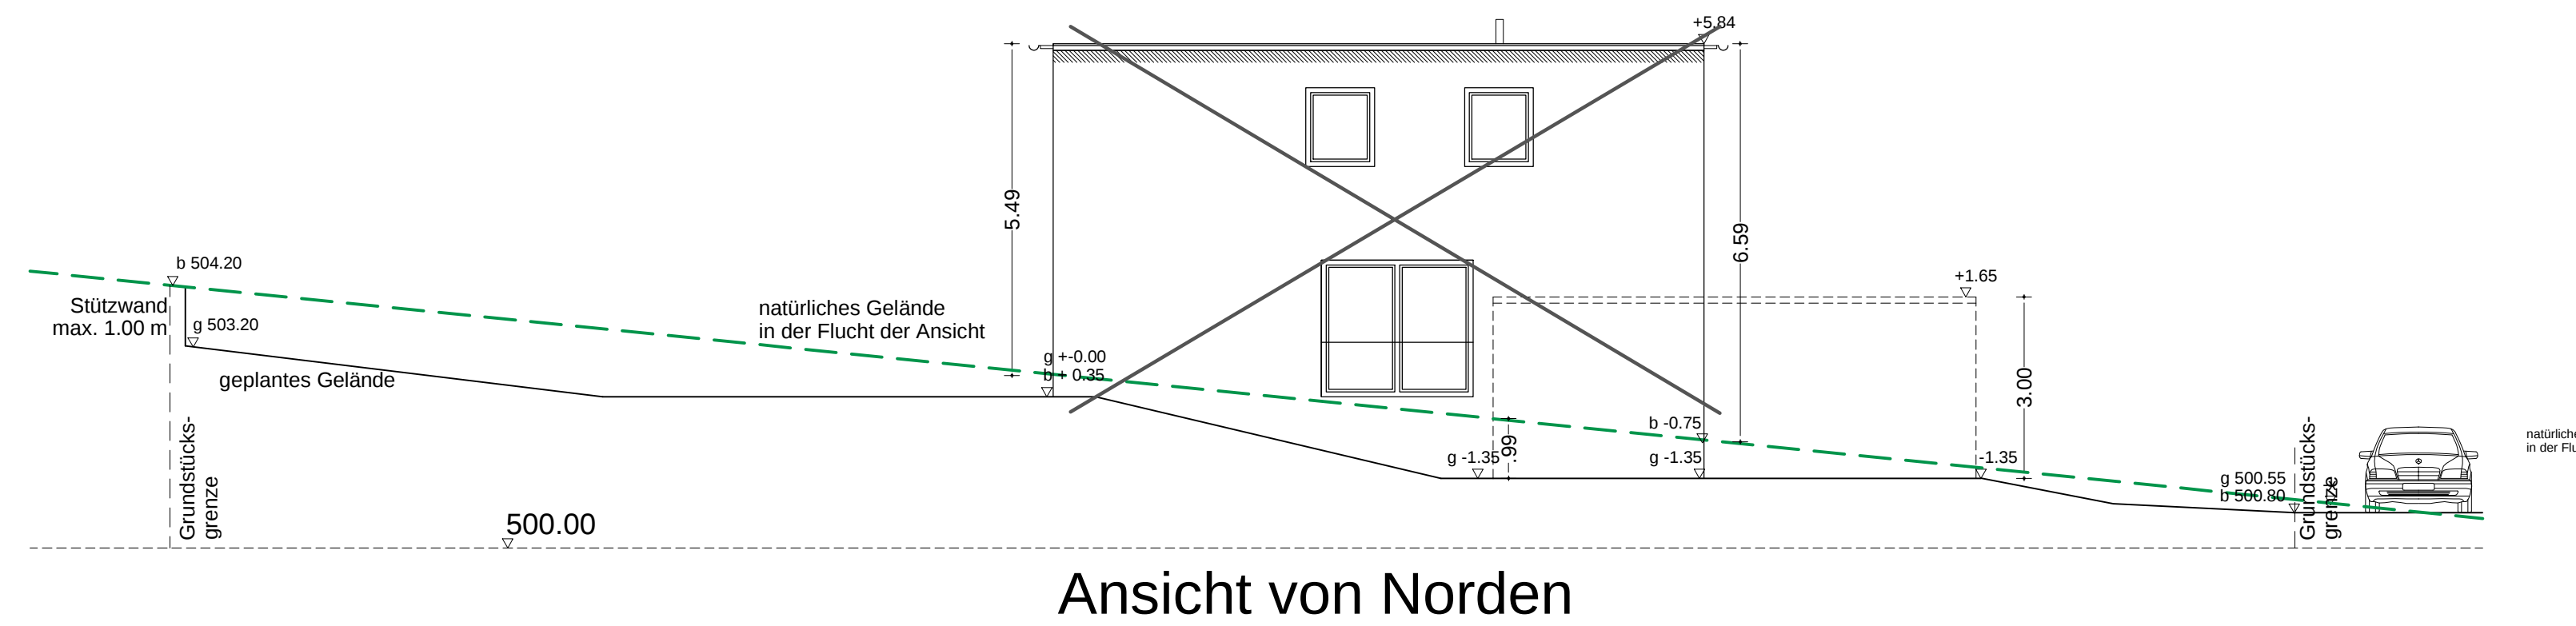


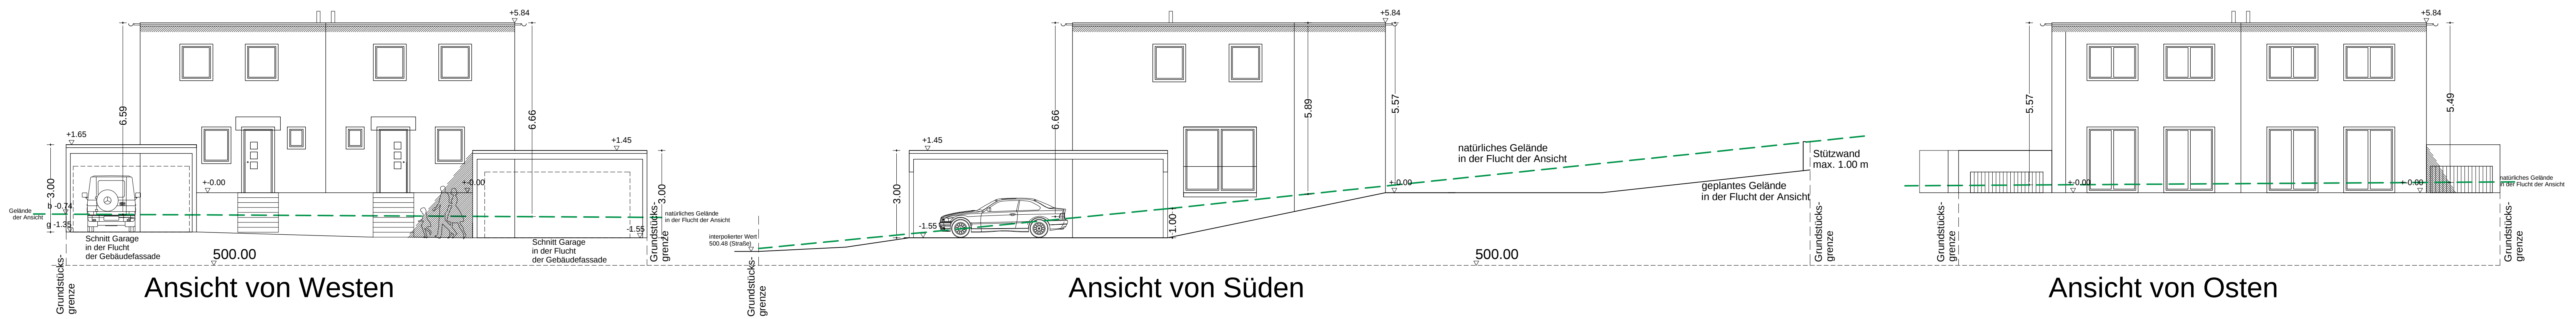

OG

OKFFB EG = +0.00
= 502.50 üNN

Gründung auf tragfähigem Grund.
Alle tragenden Bauteile nach Statik.
Gebäudehülle und Anlagentechnik
nach EnEV-Nachweis.
Es ist ein Überflutungsnachweis zu
erstellen, der die Überflutungssicherheit
der gewählten Höhenlage nachweist. Das
Gelände ist so zu modellieren, dass kein
Wasser ins Gebäude und kein Wasser
auf das Nachbargrundstück läuft.
Geländeaussgleich zu den Nachbargrundstücken
mit einer Böschungsneigung 1:2 oder flacher.

. Fertigung

wolfgang fassler dipl.-ing.fh architekt
fabrikstraße 7 86199 augsburg
tel. 0178 8543146
email: wf@fassler.de

Bauvorhaben: Neubau eines Doppelhauses
mit Garagen
Bauort: Lauchheim Am Kalvarienberg 8
Flurstück 2620/62

Antragsteller: Viktor und Lydia Seibel
Schneelingstraße 4
86165 Augsburg

Eingabeplan
Grundrisse, Ansichten Schnitt M 1:100