



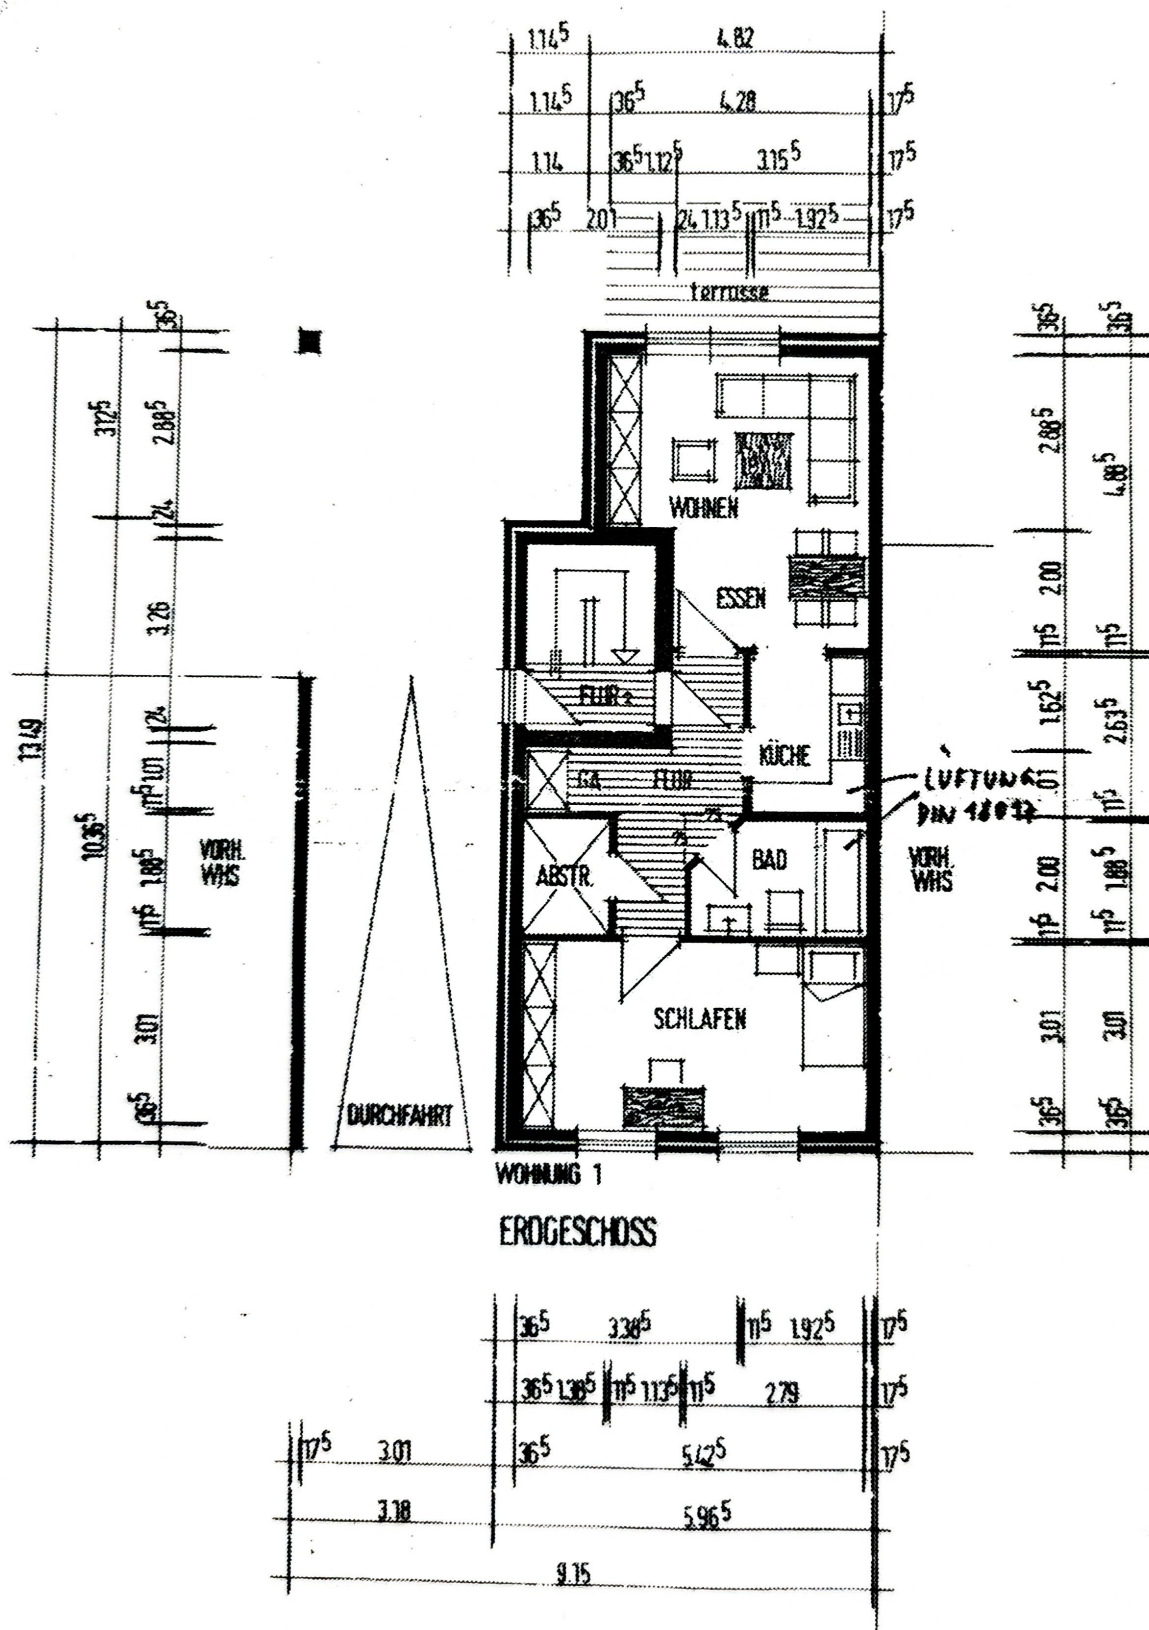

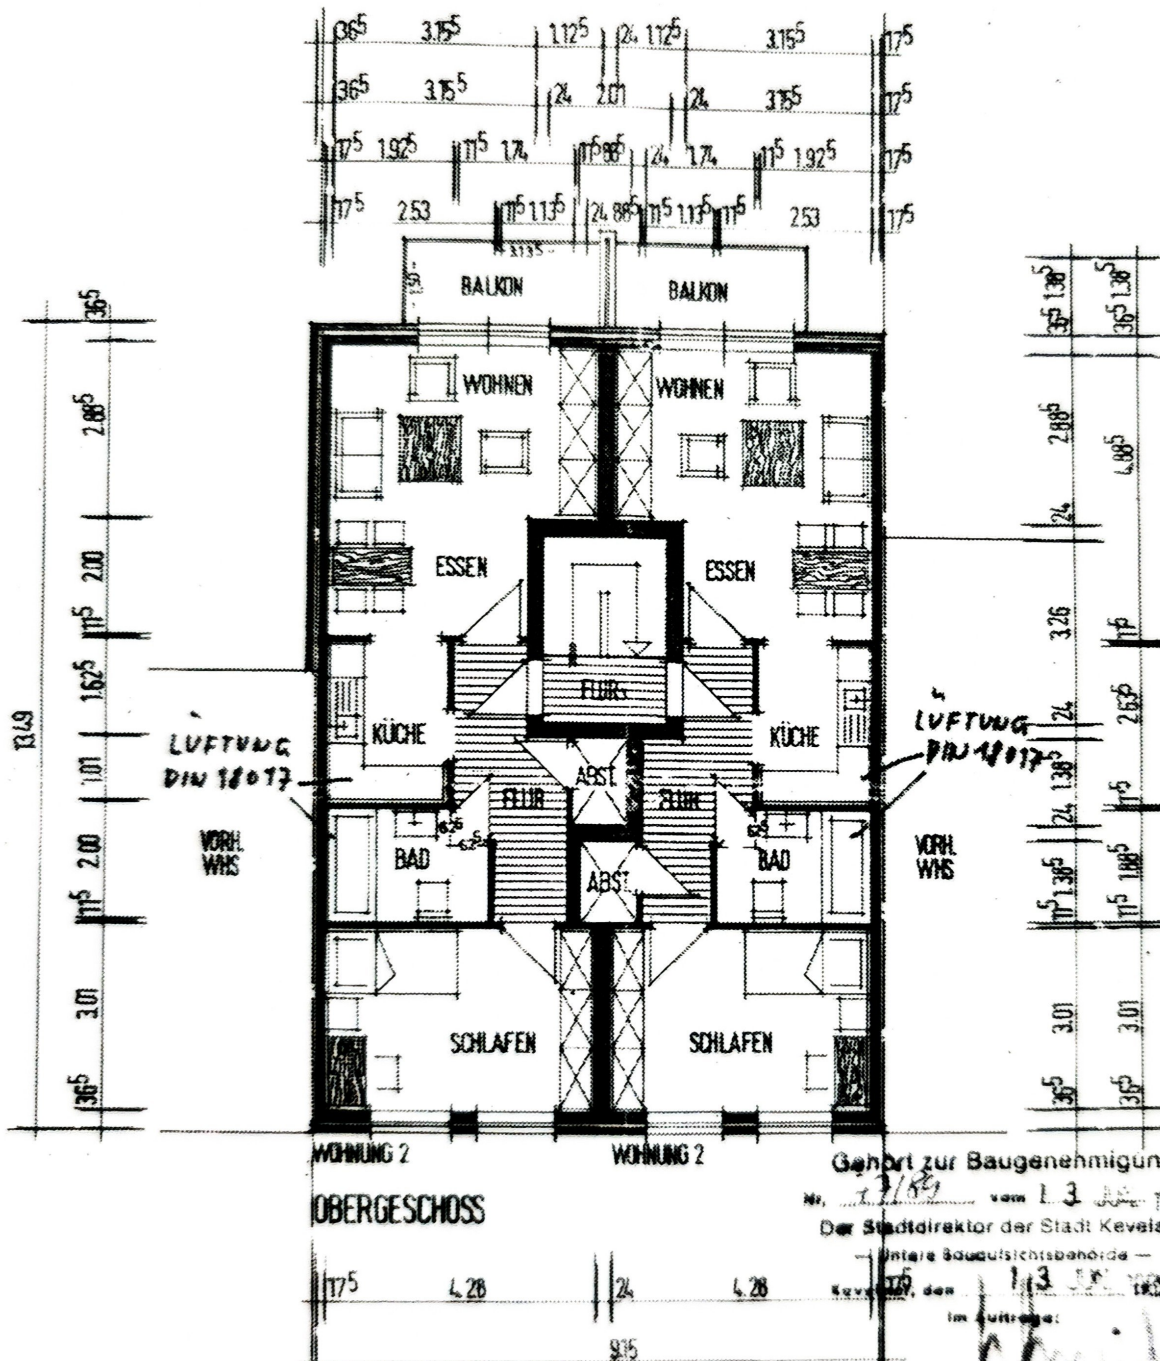

WOHNUNG 2
OBERGESCHOSS

Gehört zur Baugenehmigung

Nr. 1.3/89 vom 1.3.1989


Der Stadtdirektor der Stadt Kevelaer

Untere Bauaufsichtsbehörde

Kevelaer, den 1.3.1989

Im Auftrag:

Maßstab 1:100			
Errichtung von 5 Wohneinheiten in 178 Kevelaer, am Bahnhof			
dipl.-ing. Heinz Jansen			
-architekt-			
Lohdeweg 28			
47638 Kevelaer			
kart. moll. auf der schauz. 20			
178 weise			
Zust.	Änderung	Datum	Name

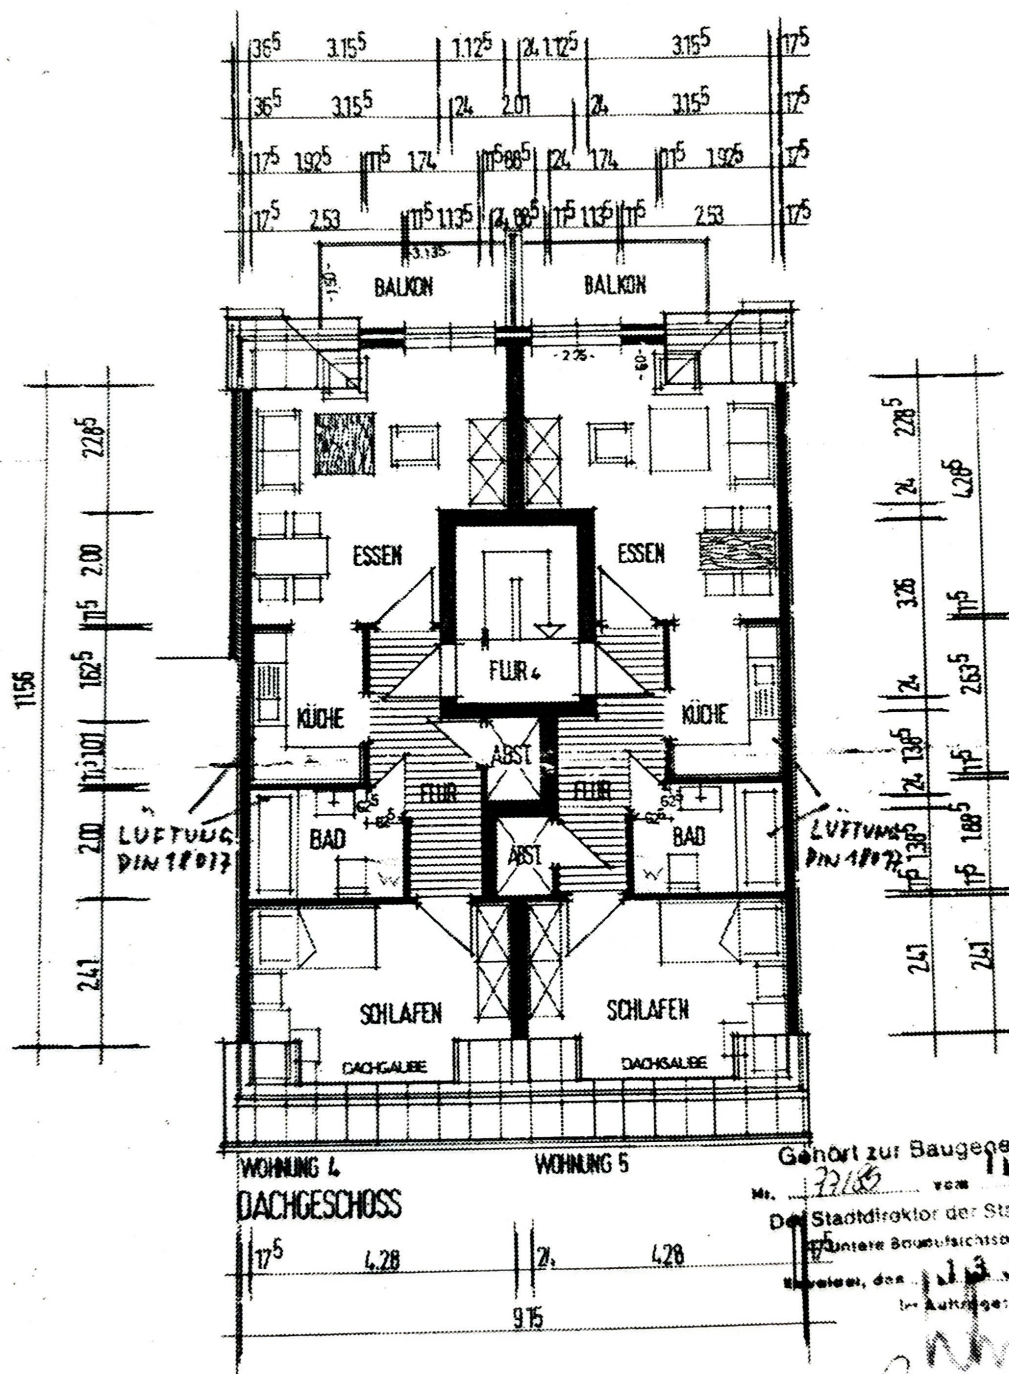

 Im Auftrage:

Zust.	Änderung	Datum	Name

