
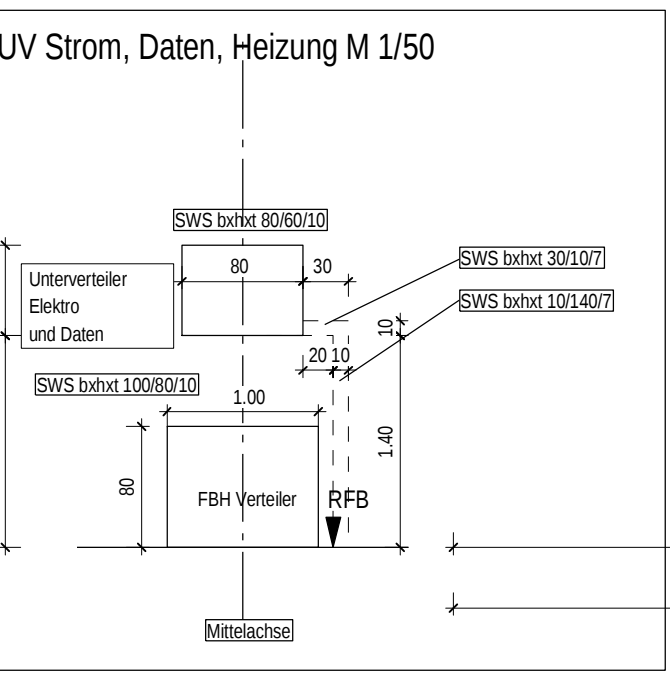



alle Fenster und Türen im Bereich Beton-Außenwände
mit Leibungsämmung umlaufend 4cm WLG 035
untere Dämmung bauseits.
Beachte:
Vermahlung bezieht sich auf Innenkante Dämmung!

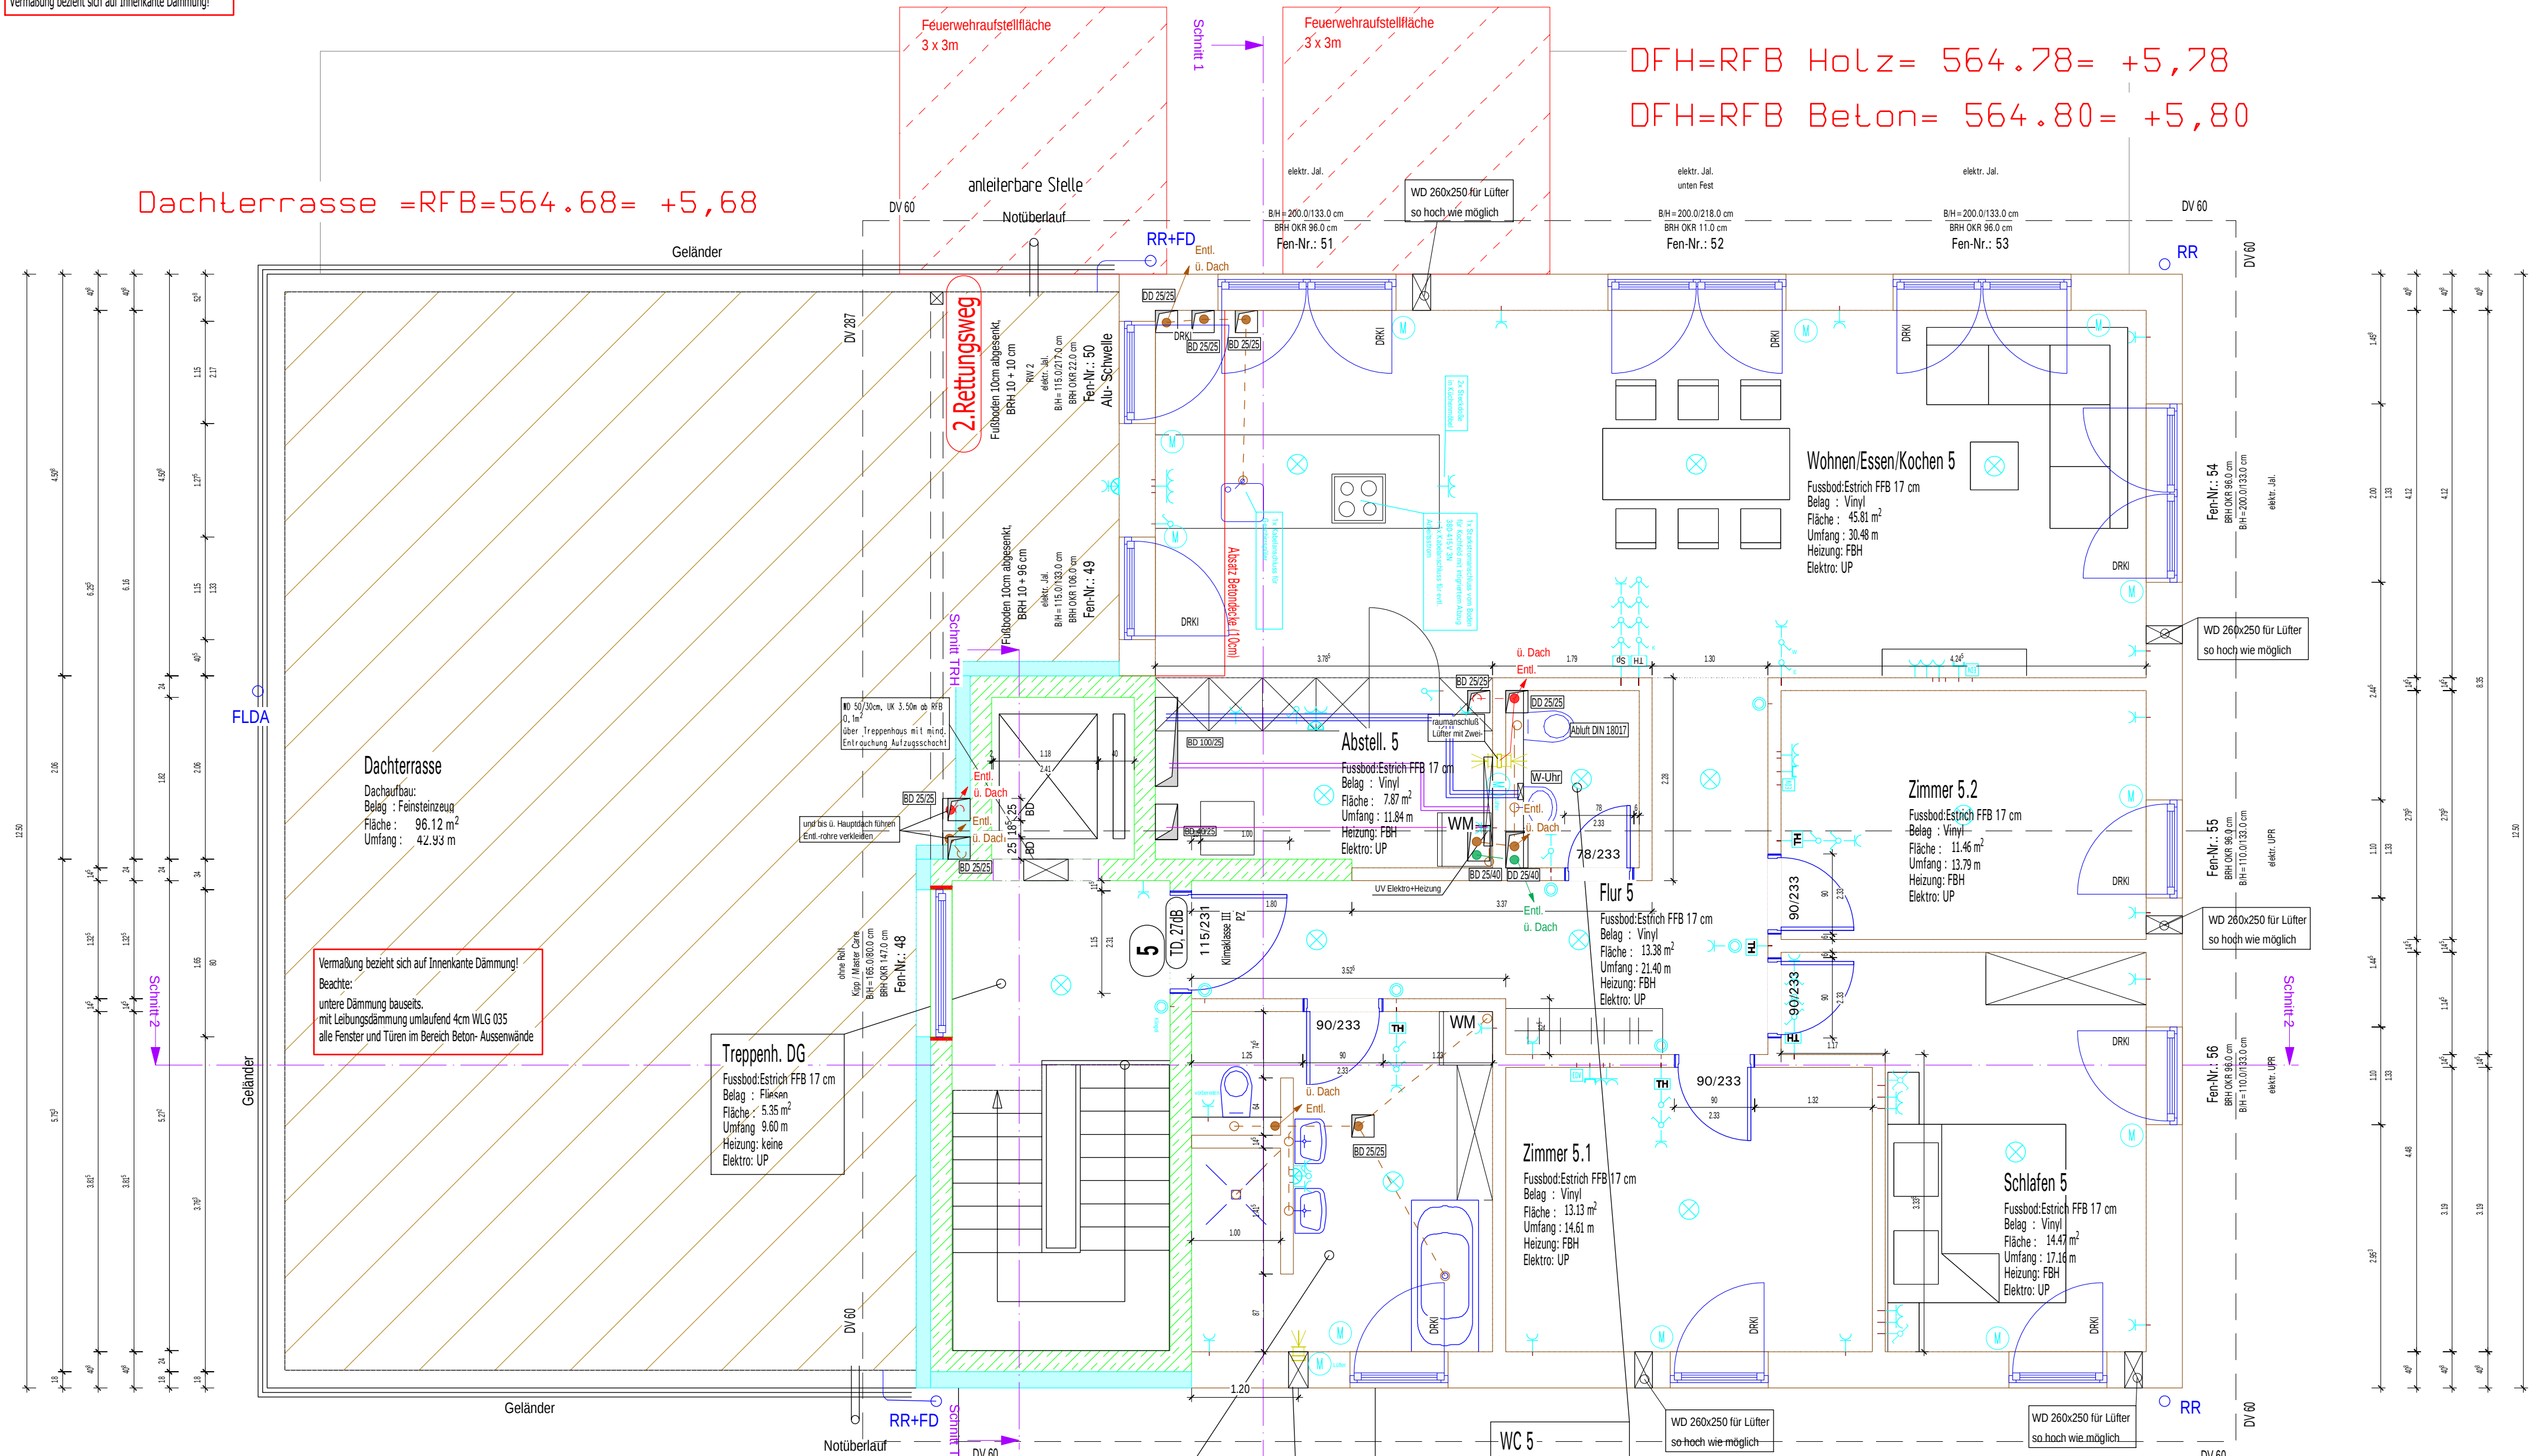

URFH 556.26= -2.74
ERFH 559.00= +/-0.00
ORFH Beton 561.85=+2.85, ORFH Holz 561.83=+2.83
DRFH Beton 564.80=+5.80, ORFH Holz 564.78=+5.78
Dachterrasse 564.68= +5,68

WERKPLANUNG

4d

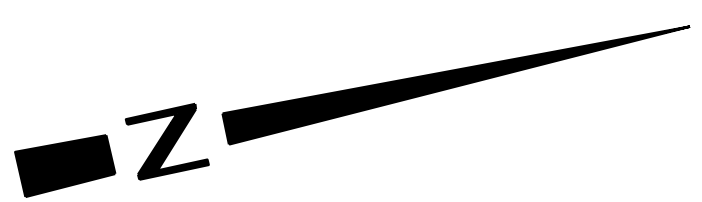

d Bodenbeläge bearbeitet	11.07.2023	MW
c Fenster Nr. 49, 51 und 53 bearbeitet	28.10.2022	MW
b Lüftung bearbeitet	07.09.2022	MW
a BRH und Höhe Innentüren bearbeitet + FBB 19cm im Bereich Holzdecke	12.07.2022	MW
Index Änderung	Datum	Name

Willi Mayer

Häuser fürs Leben

Thanheimer Strasse 40
72406 Bisingen
Tel. 07476 / 94002-0
Fax 07476 / 94002-30

ZimmerMeisterHaus
Wohnkultur aus der Natur

BAUHERR	Christoph Mayer Unterlauenweg 1 72406 Bisingen				
BAUORT	72406 Bisingen, Kirchgasse Flst.-Nr.: 234				
BAUVORHABEN	Neubau eines Mehrfamilienhauses mit 2 Doppelcarports				
BAUTEIL	GRUNDRISS DACHGESCHOSS				
Datum	Masstab	Statiker	Bauleitung	gezeichnet	Projekt-Nr.
10.06.2022	M 1:50	TF	CHM	MB/ MW	P2020-003