


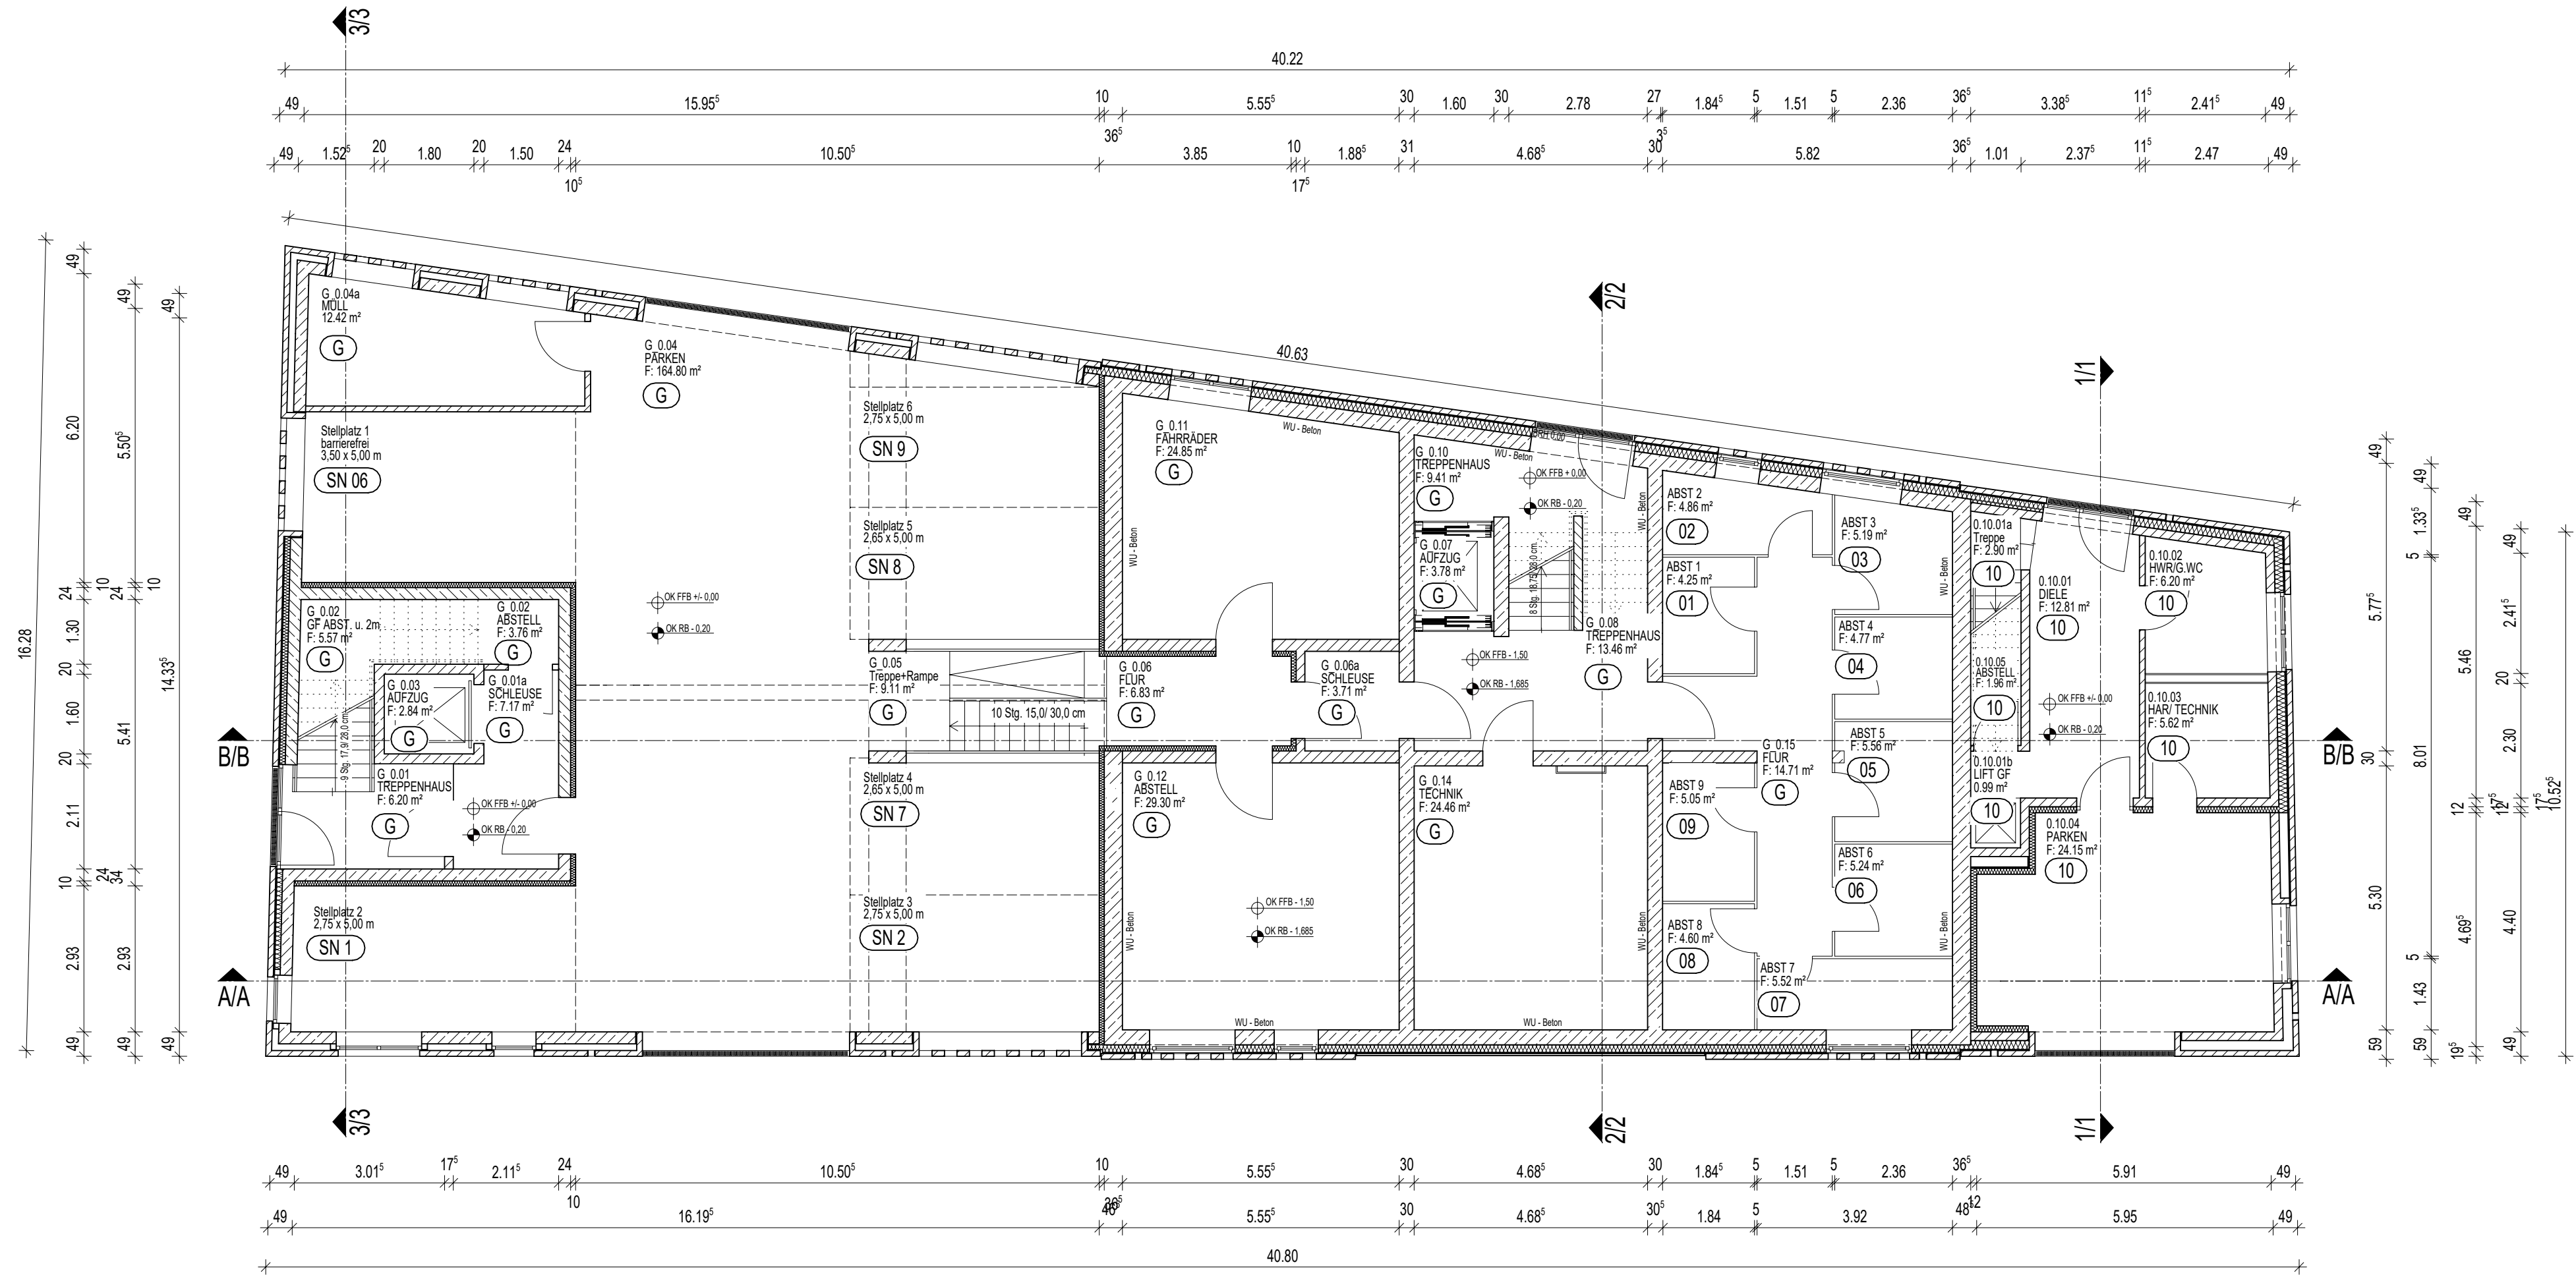

Grundfläche Räume Berechnung nach DIN 277			
VERKEHRS- UND NEBENFLÄCHEN			
G_0.01	TREPPENHAUS	6.20 m²	
G_0.01a	SCHLEUSE	7.17 m²	
G_0.02	ABSTELL	3.76 m²	
G_0.02	GF ABST. u. 2m	5.57 m²	
G_0.03	AUFZUG	2.84 m²	
G_0.04	PARKEN	164.80 m²	
G_0.04a	MÜLL	12.42 m²	
G_0.05	Treppe+Rampe	9.11 m²	
G_0.06	FLUR	6.83 m²	
G_0.06a	SCHLEUSE	3.71 m²	
G_0.07	AUFZUG	3.78 m²	
G_0.08	TREPPENHAUS	13.46 m²	
G_0.10	TREPPENHAUS	9.41 m²	
G_0.11	FAHRRÄDER	24.85 m²	
G_0.12	ABSTELL	29.30 m²	
G_0.14	TECHNIK	24.46 m²	
G_0.15	FLUR	14.71 m²	342.39 m²

ZUBEHÖR ABSTELL WHG			
ABST 1		4.25 m²	
ABST 2		4.86 m²	
ABST 3		5.19 m²	
ABST 4		4.77 m²	
ABST 5		5.56 m²	
ABST 6		5.24 m²	
ABST 7		5.52 m²	
ABST 8		4.60 m²	
ABST 9		5.05 m²	45.05 m²

Wohnfläche Räume Berechnung nach WoFl. Verordnung			
WHG 10			
0.10.01	DIELE	12.81 m²	
0.10.01a	Treppe	2.90 m²	
0.10.02	HWR/G.WC	6.20 m²	
0.10.03	HAR/ TECHNIK	5.62 m²	
0.10.05	ABSTELL	1.96 m²	29.49 m²

LEGENDE
AUSSENWÄNDE
17,5cm HINTERMAUERWERK (nicht brennbar)
18cm DÄMMUNG (Mineralwolle)
2cm SCHALENFÜGE; 11,5cm VERBLENDESTEIN
(Oberflächen min. schwerentflammbar)

IN TEILBEREICHEN FASSADENPLATTEN
SCHWER ENTFLAMMBAR

TRAGENDE WÄNDE / TRENNWÄNDE
KALKSANDSTEIN-MAUERWERK NACH STATISCHER BERECHNUNG,
HOCHFEUERHEMMEND IM GARAGENGESCHOSS FEUERBESTÄNDIG

SONSTIGE INNENWÄNDE: KALKSANDSTEIN-MAUERWERK

DECKE ÜBER EG
STAHLBETON, NICHT BRENNBAR
HOCHFEUERHEMMEND, ÜBER GARAGE FEUERBESTÄNDIG

TREPPE
STAHLBETON, NICHT BRENNBAR
BELAG FLIESEN, SCHWERENTFLAMMBAR

AUFZUG
LIEGT IM NOTWENIGEN TREPPENHAUS LT. LBO KEINE ANFORDERUNG

D+S TÜREN DICHT- UND SELBSSCHLIESSEND
FH/RD TÜREN FEUERHEMMEND + RAUCHDICHT

ALLE VERBINDLICHEN ANGABEN ZUM BRANDSCHUTZ LAUT
BRANDSCHUTZNACHWEIS DES ING. BÜROS BOROWSKI + PARTNER !

BAUVORHABEN

PRJ.NR. 21-07

NEUBAU VON 9 EIGENTUMSWOHNUNGEN
UND STADTHAUS
JUNGFERNSTIEG III, 24340 ECKERNFÖRDE

BAUHERR
CARLSHÖHE BAUTRÄGER GMBH & CO. KG
VOGELSANG 1, 24351 DAMP

ZEICHNUNG

NR.

1

IND.

ABGESCHLOSSENHEIT
GRUNDRISS ERDGESCHOSS

M: 1: 100

DAT. 30.03.2023

GEZ: SKB

ARCHITEKTEN
GIESE+HANKÉ
Noorstr. 22 · 24340 Eckernförde
Telefon 04351-6062
Fax 04351-6063