




TEILUNGSPLÄNE
vom 20. 03. 2023
+ SONDERNUTZUNGSFLÄCHEN

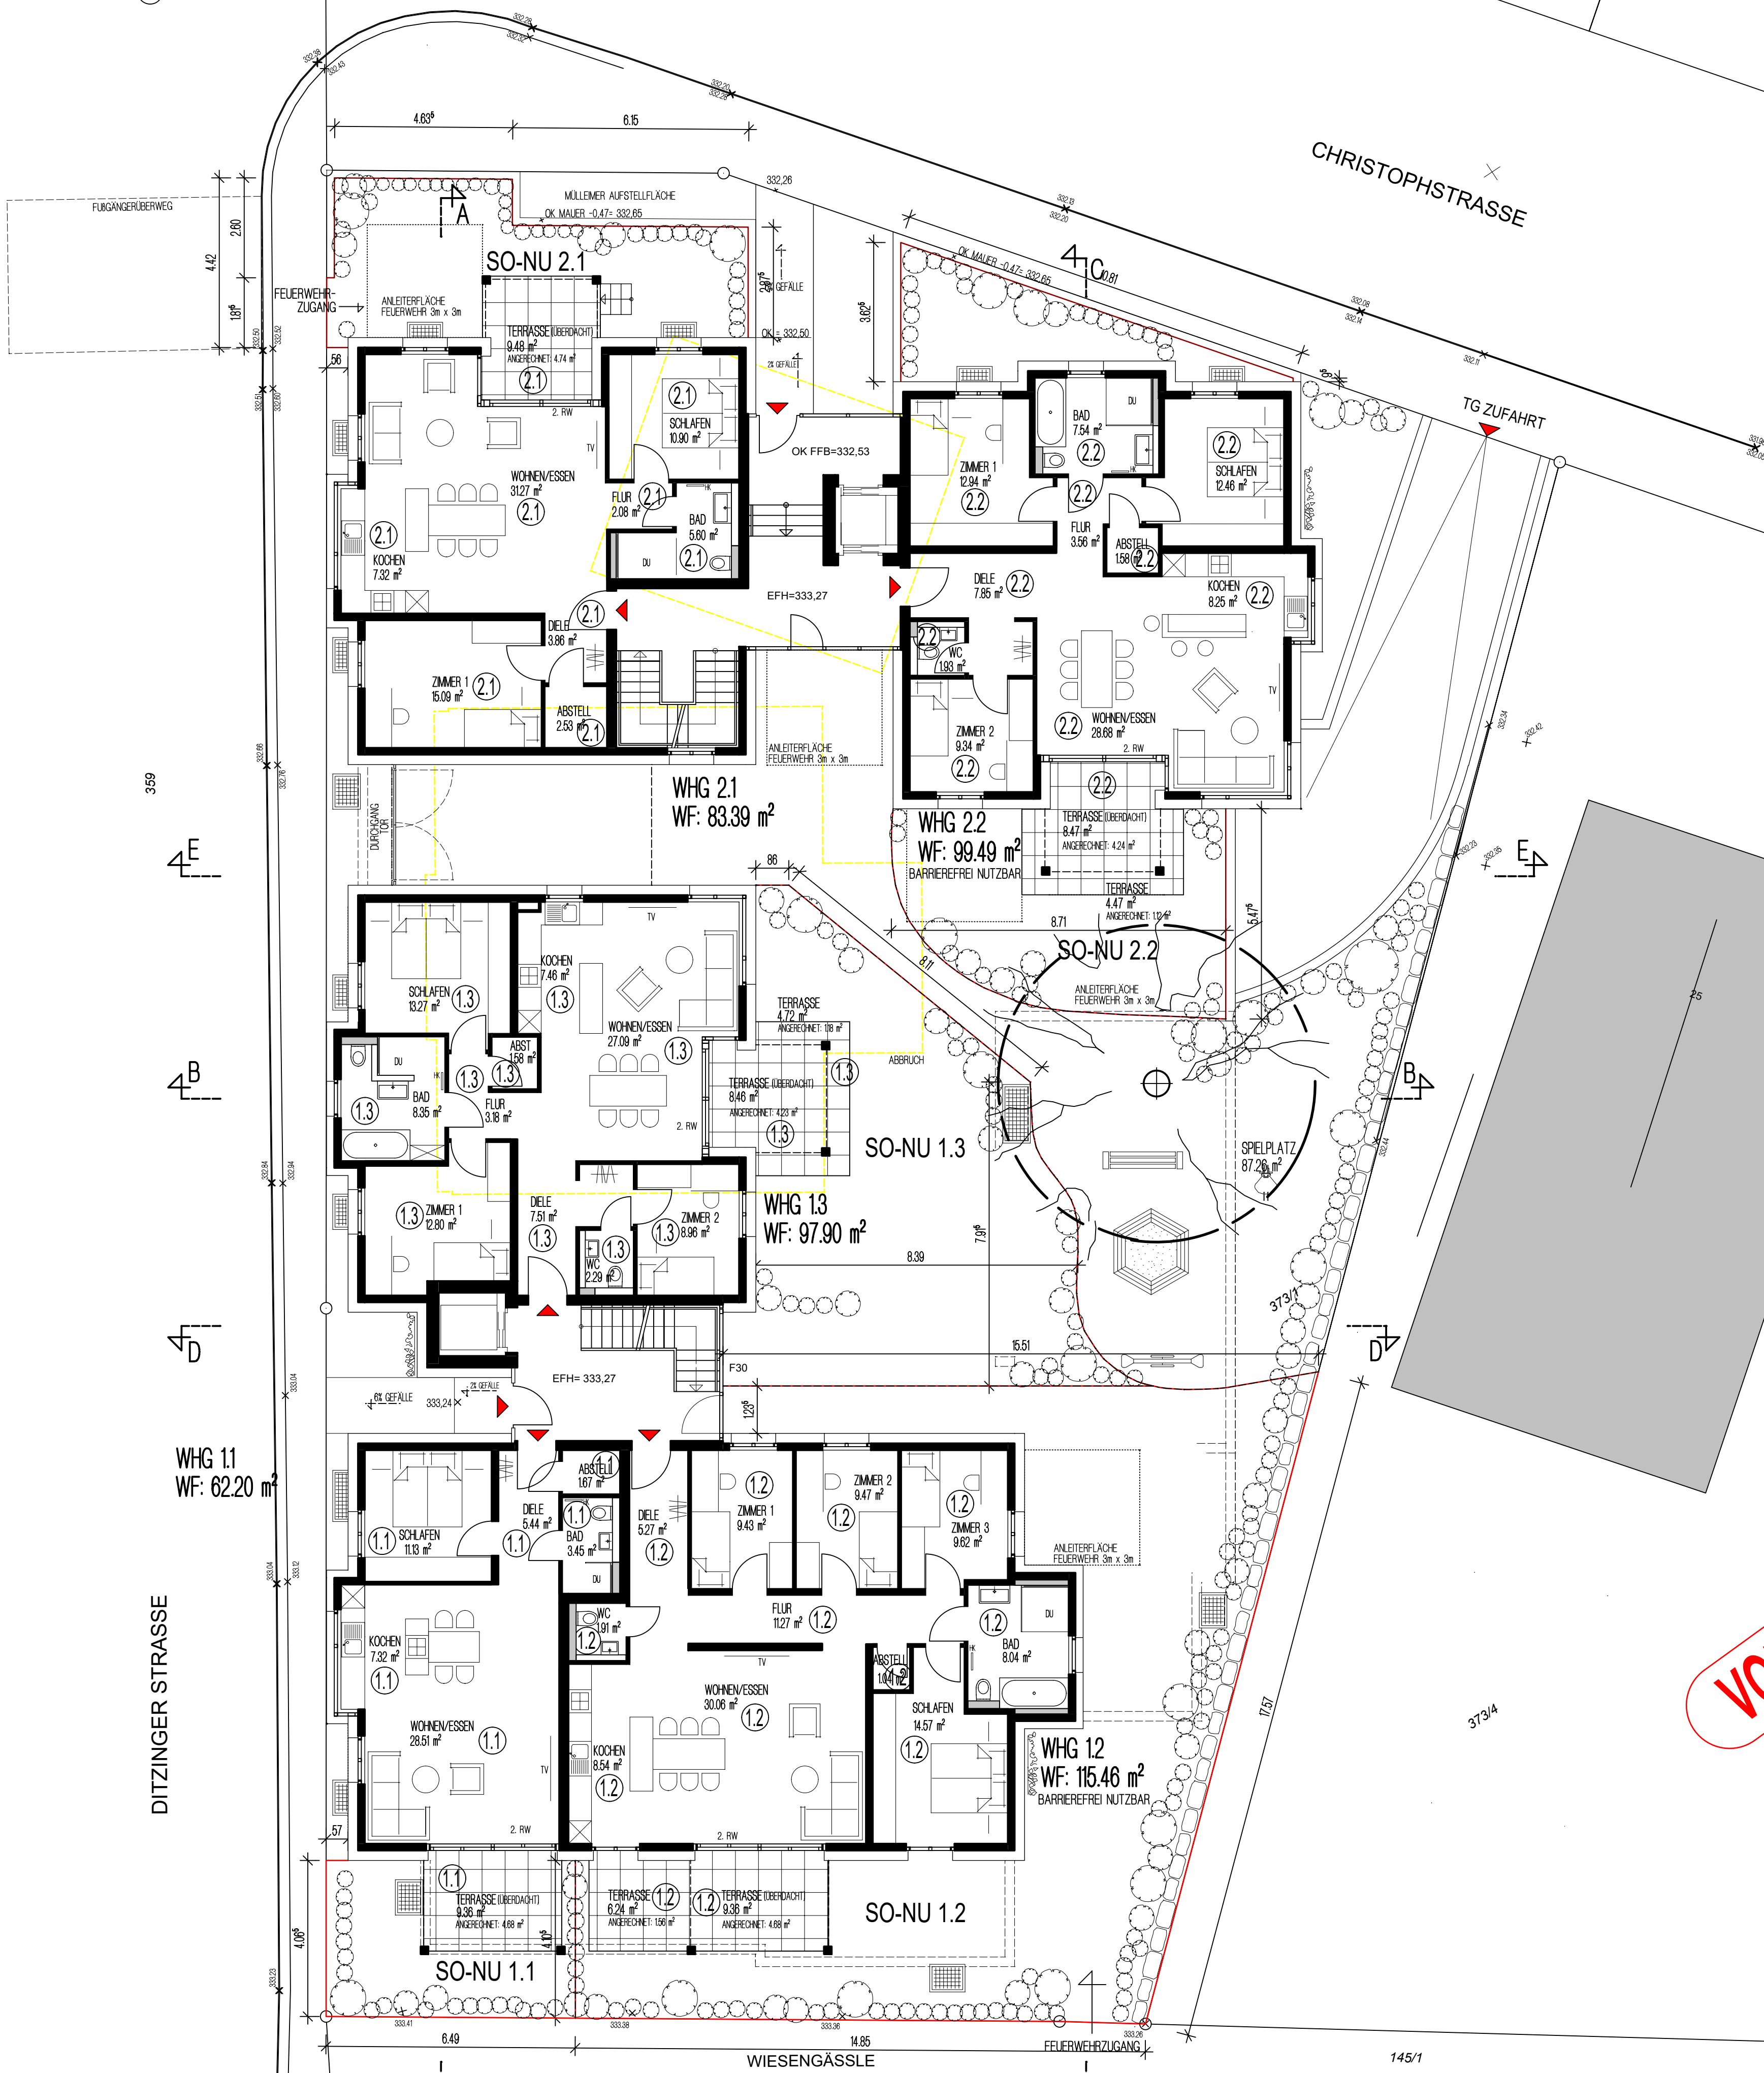

GRUNDRISS EG
MASSTAB 1 : 100
DITZINGER STRASSE 22
NEUBAU EINE WOHNANLAGE MIT
TIEFGARAGE UND AUSSENANLAGEN
DITZINGER STRASSE 22, 70839 GERLINGEN

BAUHERR: Seitz Immobilien GmbH
Aldinger Straße 11
71638 Ludwigsburg

ARCHITEKT: ARCHITEKTURBÜRO
HUPPENBAUER + ENGEL
INHABER: DIPL.-ING. (FH) FREIER
ARCHIT. MICHAEL HUPPENBAUER
KOPPSCHULE 2 (STEITEN) J
17711 LEINFELDEN ECHTERDINGEN
TEL 07157-737930 FAX 737945
E-MAIL hue@huppenbauer-engel.de

STATIK: DIPL.-ING. DIETER BULACH
HÖLDERLINSTRASSE 4
73240 WENDLINGEN
TEL 07024-929224 FAX 929229

DATUM: 25.05.2022 GEÄNDERT: _____
FR PLAN-NR. 22/335/B-100-02