


ALLE EINGETRAGENEN WANDHÖHEN WURDEN VOR ORT GEMESSEN.

DIE GRUNDSTÜCKSGRÖSSEN, DIE GRUNDFLÄCHEN DER VORH. GEBÄUDE WURDE MITTELS DIGITALER FLURKARTEN VOM VERMESSUNGSAMT UND CAD ERMITTELT.

DIE GRZ (1)• UND GRZ (2)• SIND DIE GRZ WERTE OHNE BEFESTIGTE FLÄCHEN

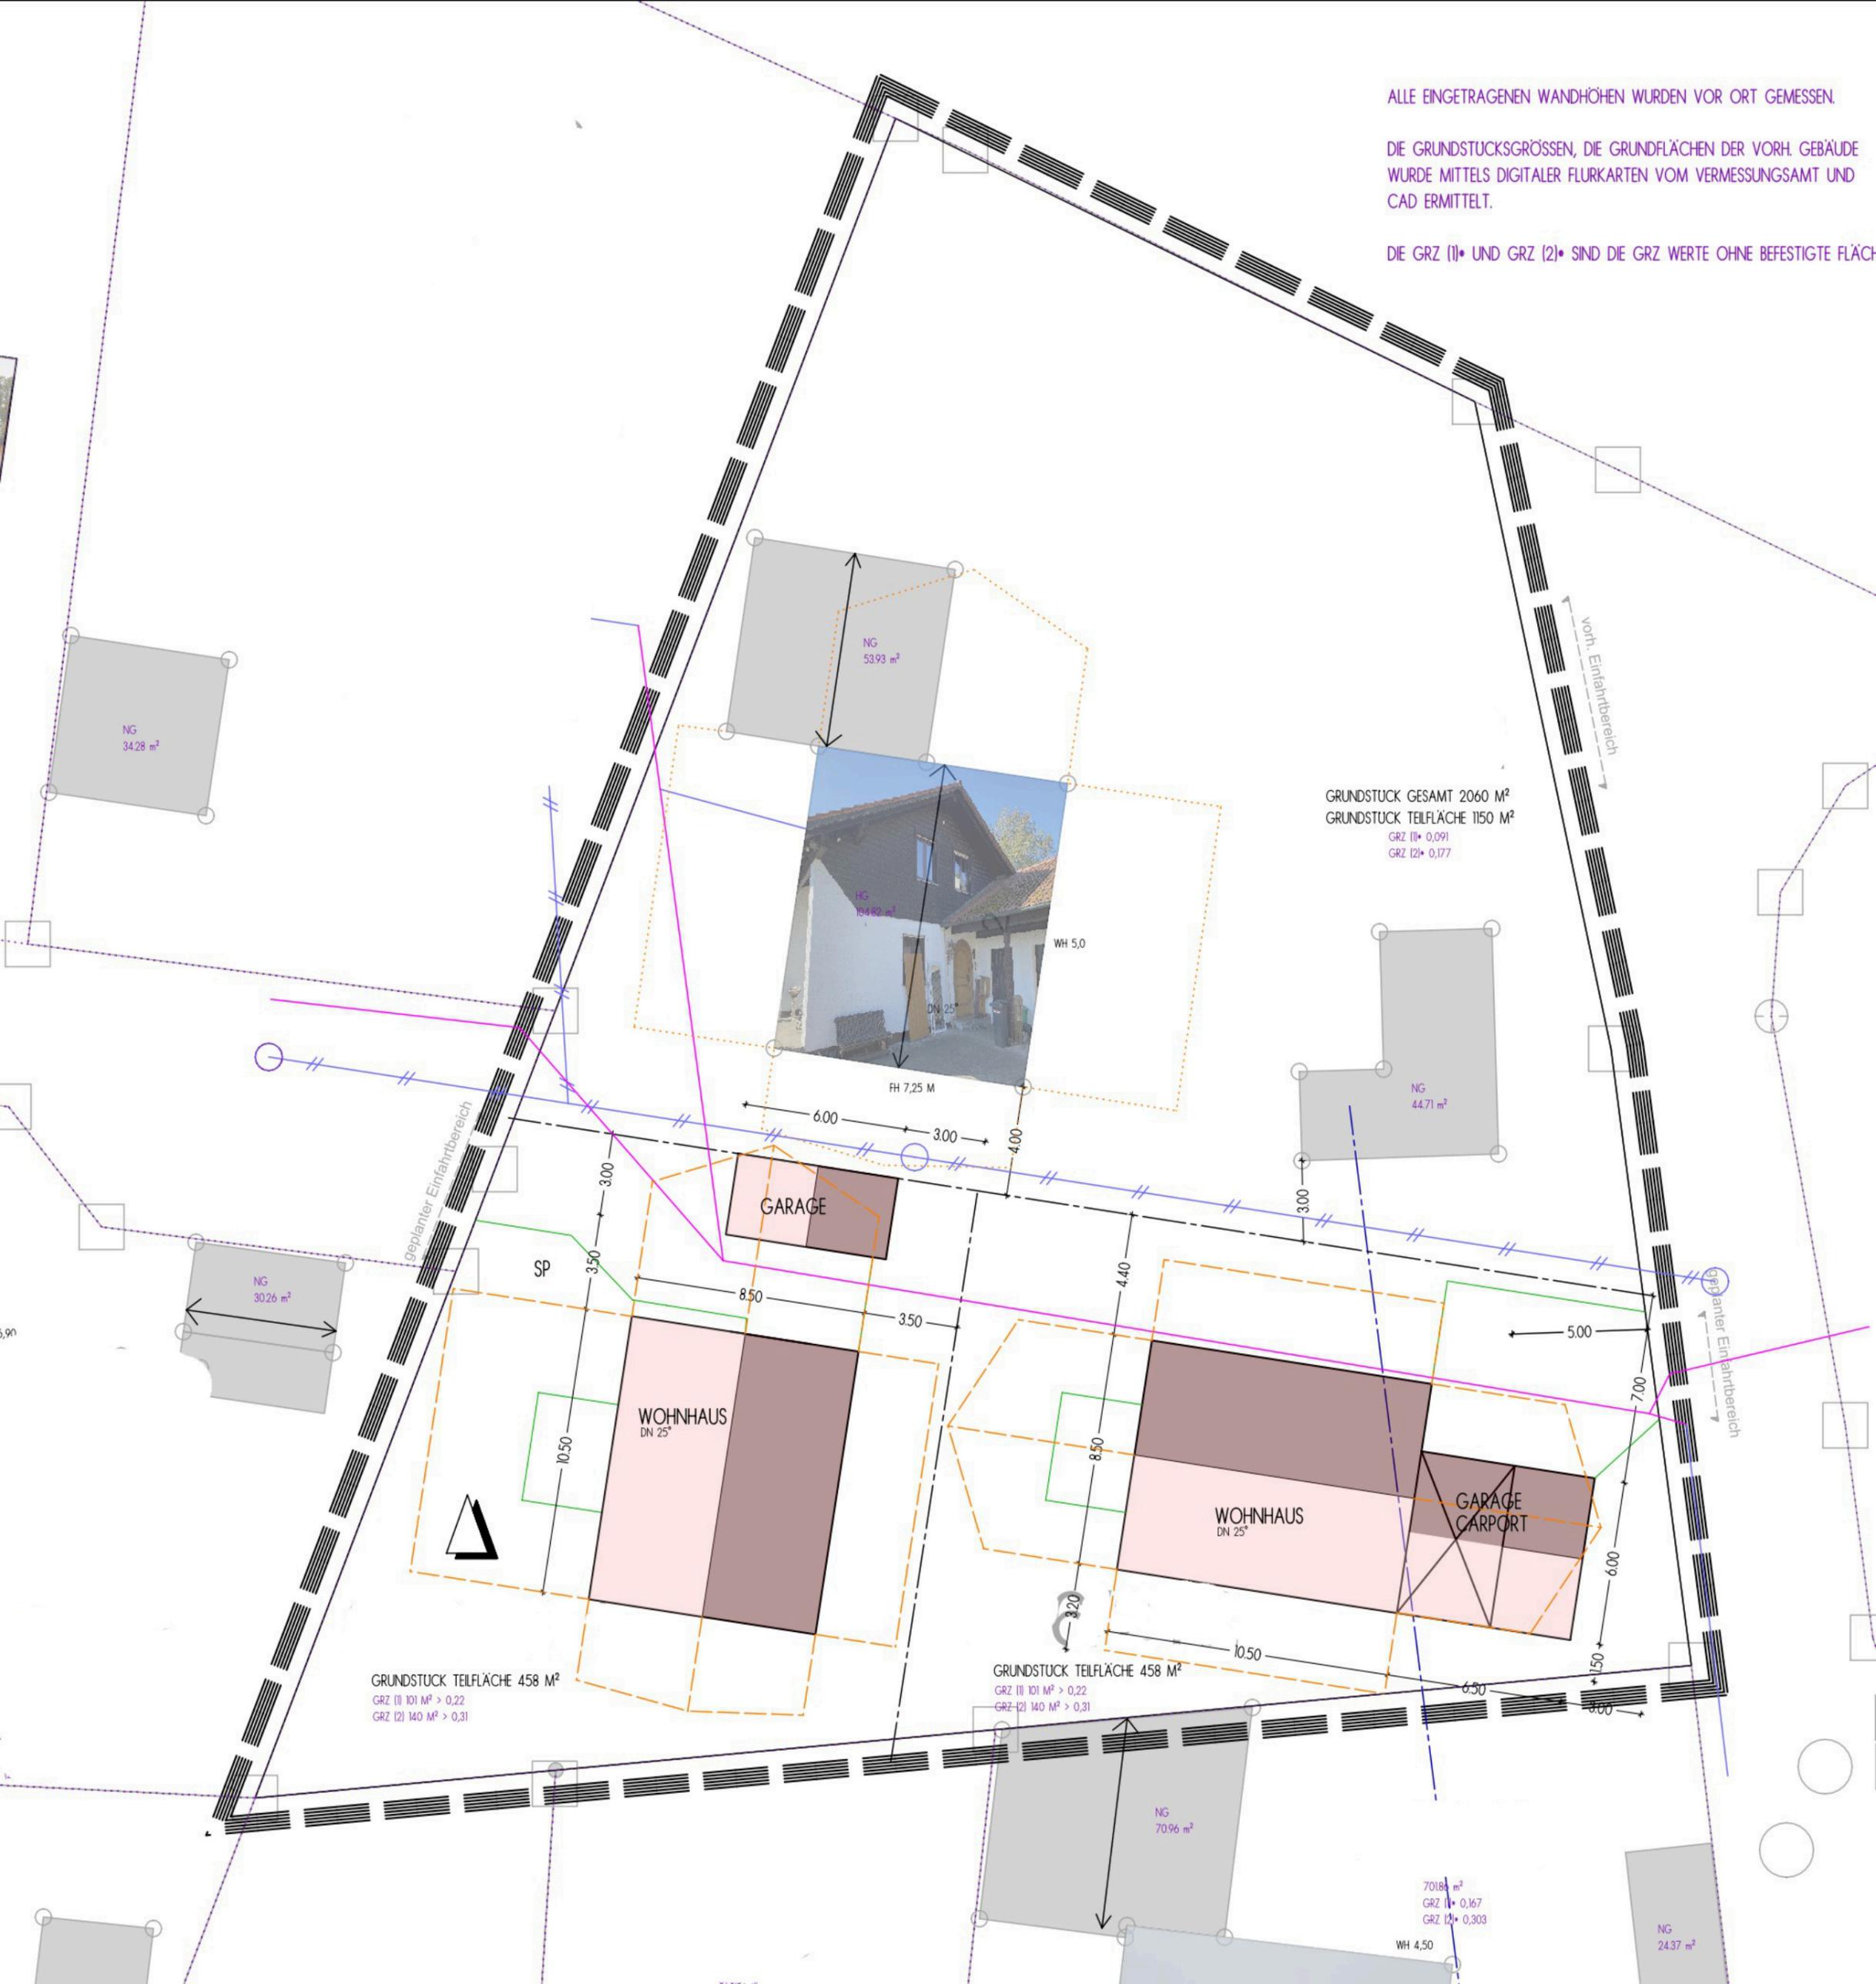

NG
34.28 m²

NG
53.93 m²

HG
104.82 m²

WH 5,0

FH 7,25 M

GRUNDSTÜCK GESAMT 2060 M²
GRUNDSTÜCK TEILFLÄCHE 1150 M²
GRZ (1)• 0,091
GRZ (2)• 0,177

NG
44.71 m²

NG
30.26 m²

SP

GARAGE

WOHNHAUS
DN 25°

WOHNHAUS
DN 25°

GARAGE
GARPORT

GRUNDSTÜCK TEILFLÄCHE 458 M²
GRZ (1) 101 M² > 0,22
GRZ (2) 140 M² > 0,31

GRUNDSTÜCK TEILFLÄCHE 458 M²
GRZ (1) 101 M² > 0,22
GRZ (2) 140 M² > 0,31

NG
70.96 m²

7018 m²
GRZ (1)• 0,167
GRZ (2)• 0,303

WH 4,50

NG
24.37 m²