Landesamt für Vermessung und Geoinformation
Sachsen-Anhalt (LVermGeo)
Otto-von-Guericke-Straße 15, 39104 Magdeburg
Standort: Scharnhorststr. 89, 39576 Hansestadt Stendal

Auszug aus dem Liegenschaftskataster

Liegenschaftskarte 1:1000

Flurstück: 10287
Flur: 2
Gemarkung: Biederitz

Gemeinde: Biederitz
Kreis: Jerichower Land

Erstellt am 08.12.2022
Aktualität der Daten: 06.12.2022

5781888

32687002

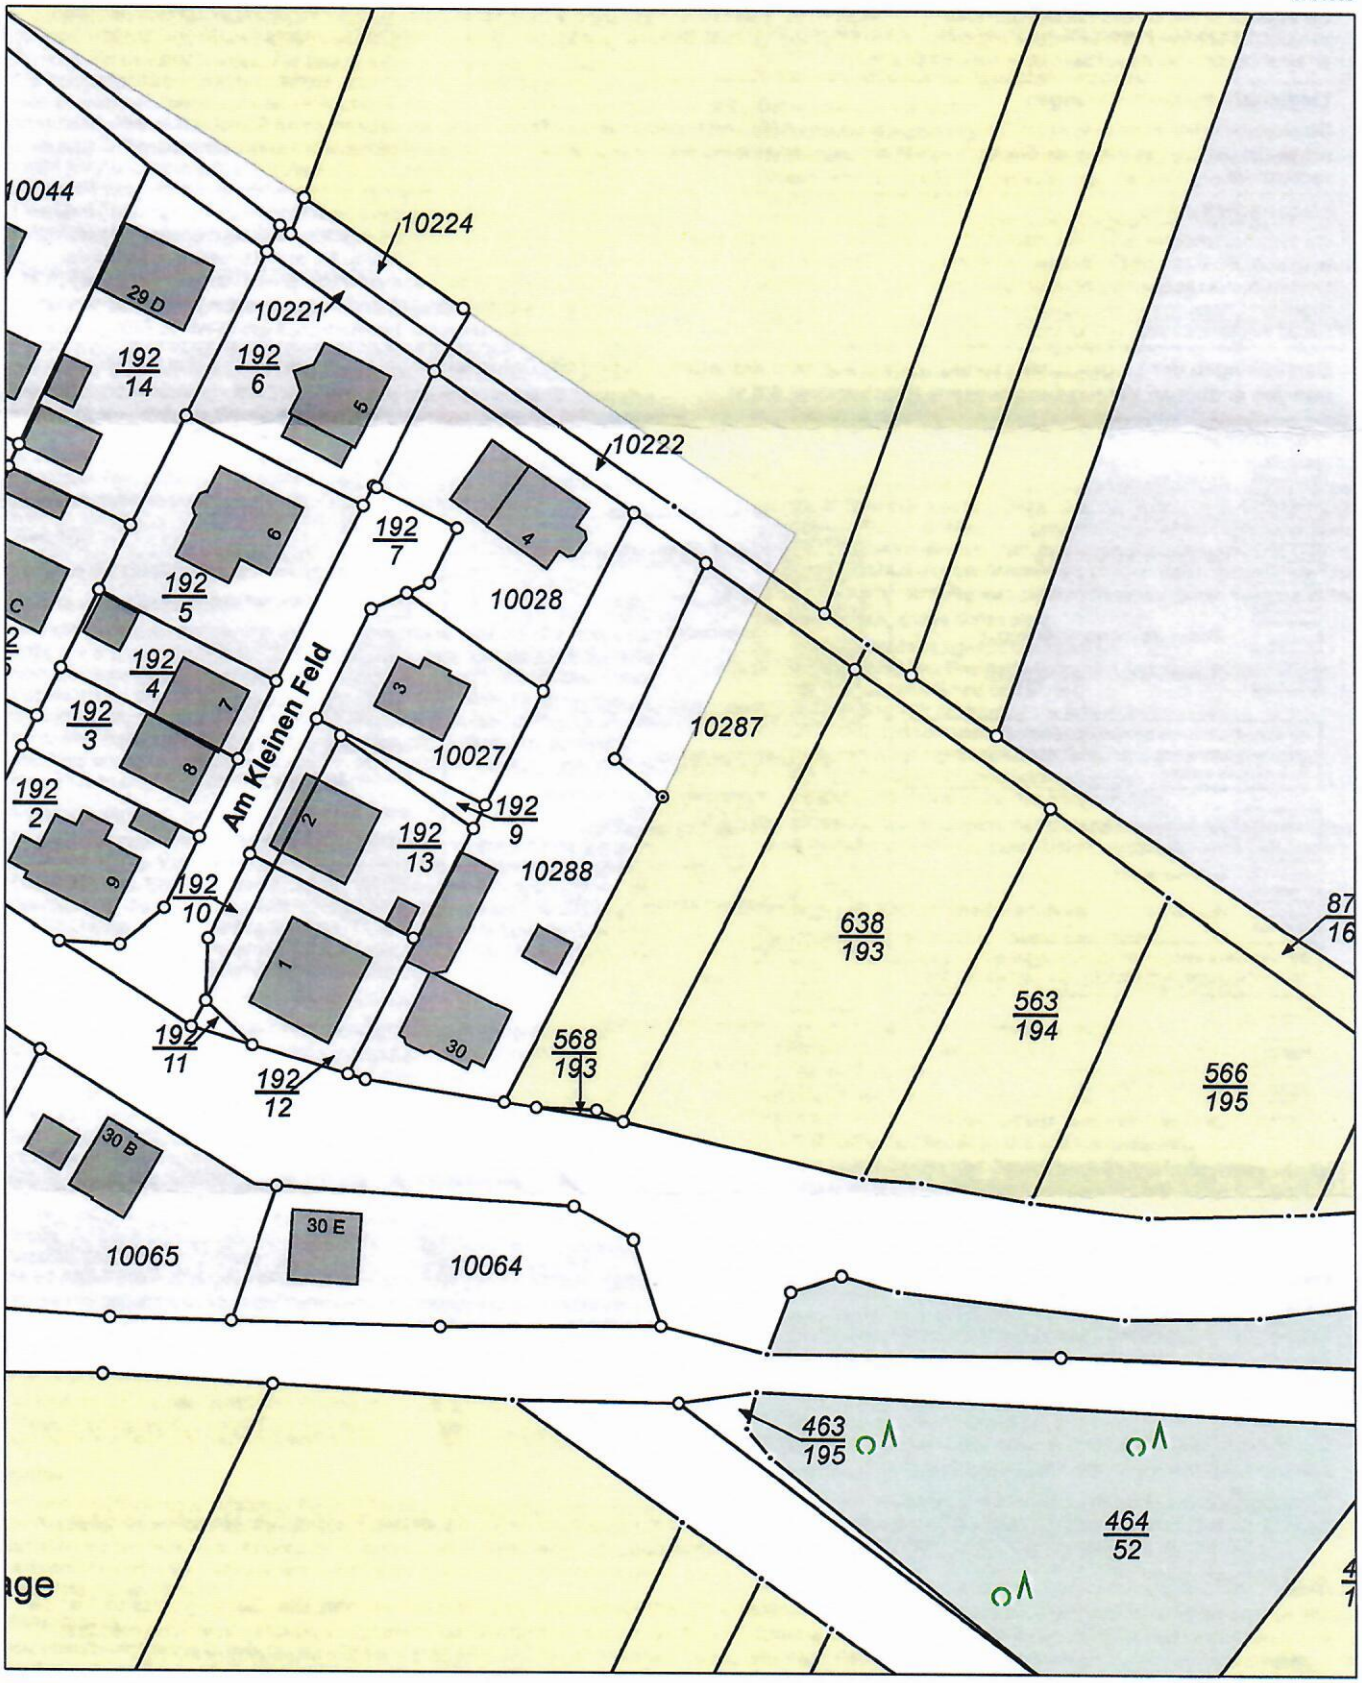

5781668

32686822

Maßstab: 1:1000 0 10 20 30 Meter

Ihr Zeichen: E01-5003417-2022

Dieser Auszug ist gesetzlich geschützt. Es gelten die Nutzungsbedingungen für die Daten der Landesvermessung, des Liegenschaftskatasters, des Geobasisinformationssystems und der Grundstückswertermittlung des Landesamtes für Vermessung und Geoinformation Sachsen-Anhalt (LVermGeo).

LVermGeo 680a
Stand 08/12