Einfamilienhaus für Familie
Aengoff am Wiesenbrunnweg
Nr. 17 am " "
Nr. 19 am " "

Ansicht

M = 1:100

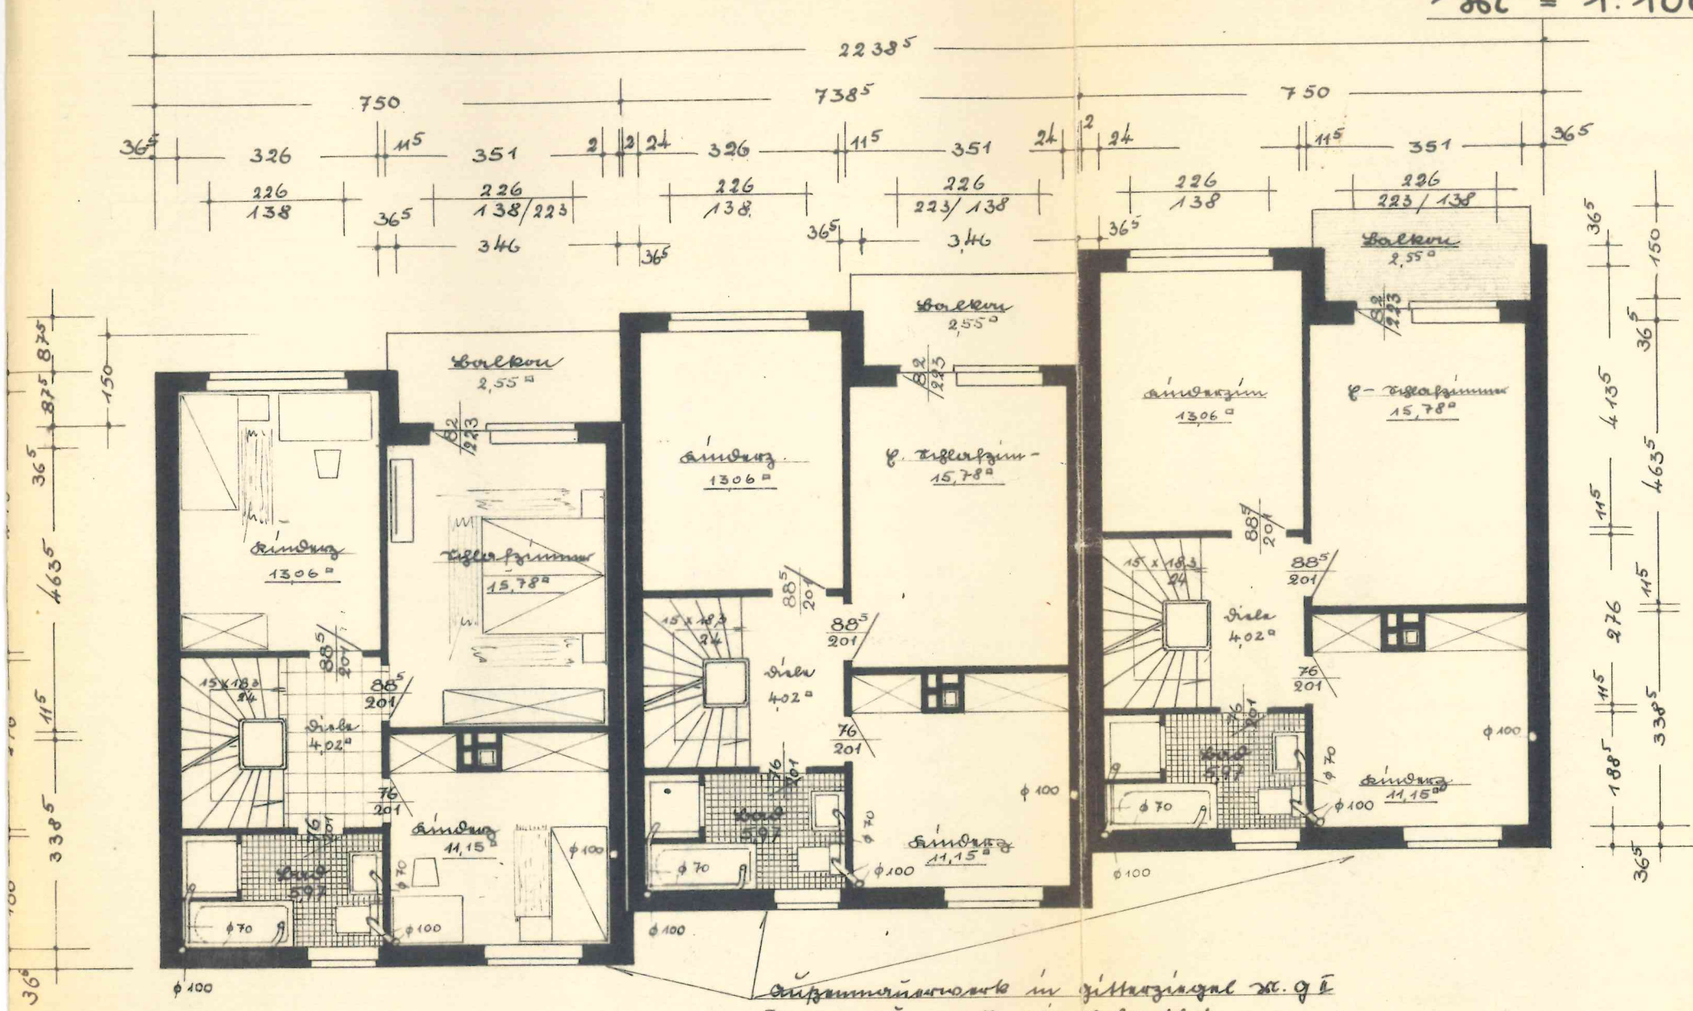

Außenmauerwerk in Ziegelrohbau m. g. F.
Innenmauerwerk wie Erdgeschoß

Ansicht:

Aufgestellt

Balkenlage
Erdgeschoß
Obergeschoß

Umbauter Raum
= 120,- cbm

Umbauter Raum
a) Einfach = 666,558 cbm
b) Mittelgaub = 656,128 cbm

Bebaute Fläche
a Einfach = 73,05 qm
b Mittelgaub = 71,93 qm

Bielefeld, den 14. 6. 1965

H. Schlüter
I. Schlüter

Baugewerkschule Bielefeld