


ilbach haus
Rathausstraße 1
40699 Düsseldorf
Tel. 021 94 42 42-3
Fax. 021 94 42 42-42

Erdgeschoss
Zusammenbau 11.02.2003 (Glockenbach & Co. AG)
Bauteile: Neubau Wohnhaus mit 11 Wp u. 3 Td. GKS+St+St

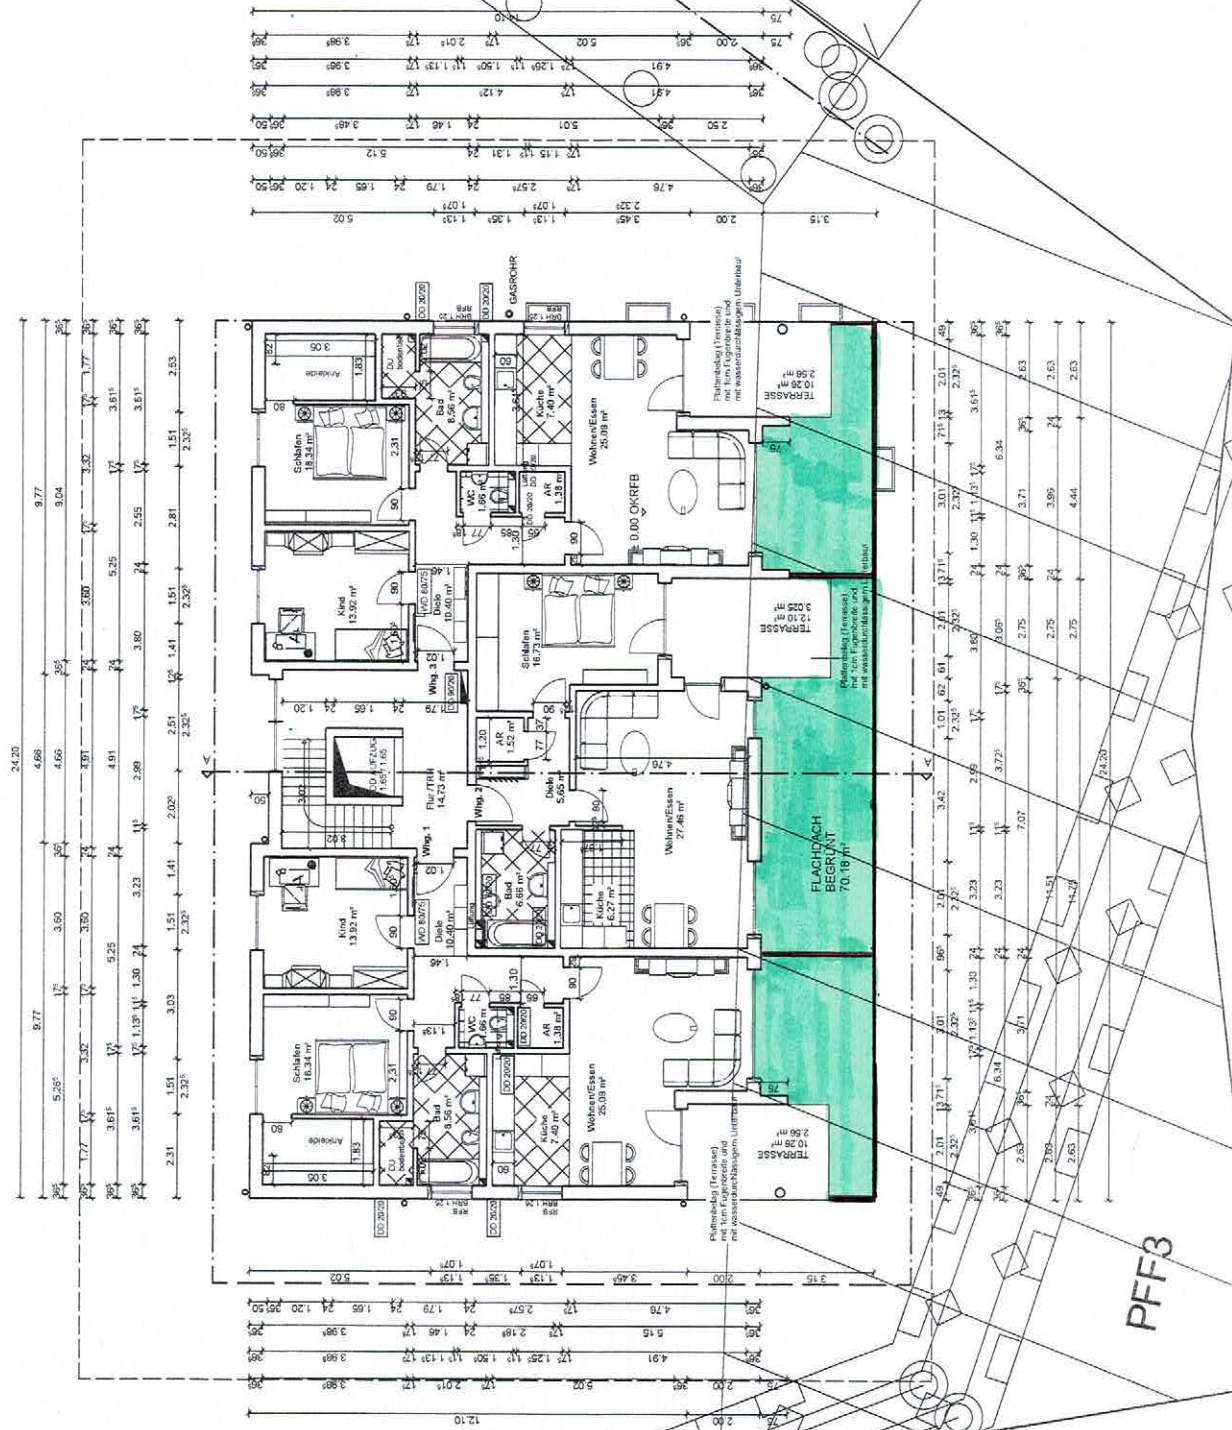

PFF3