



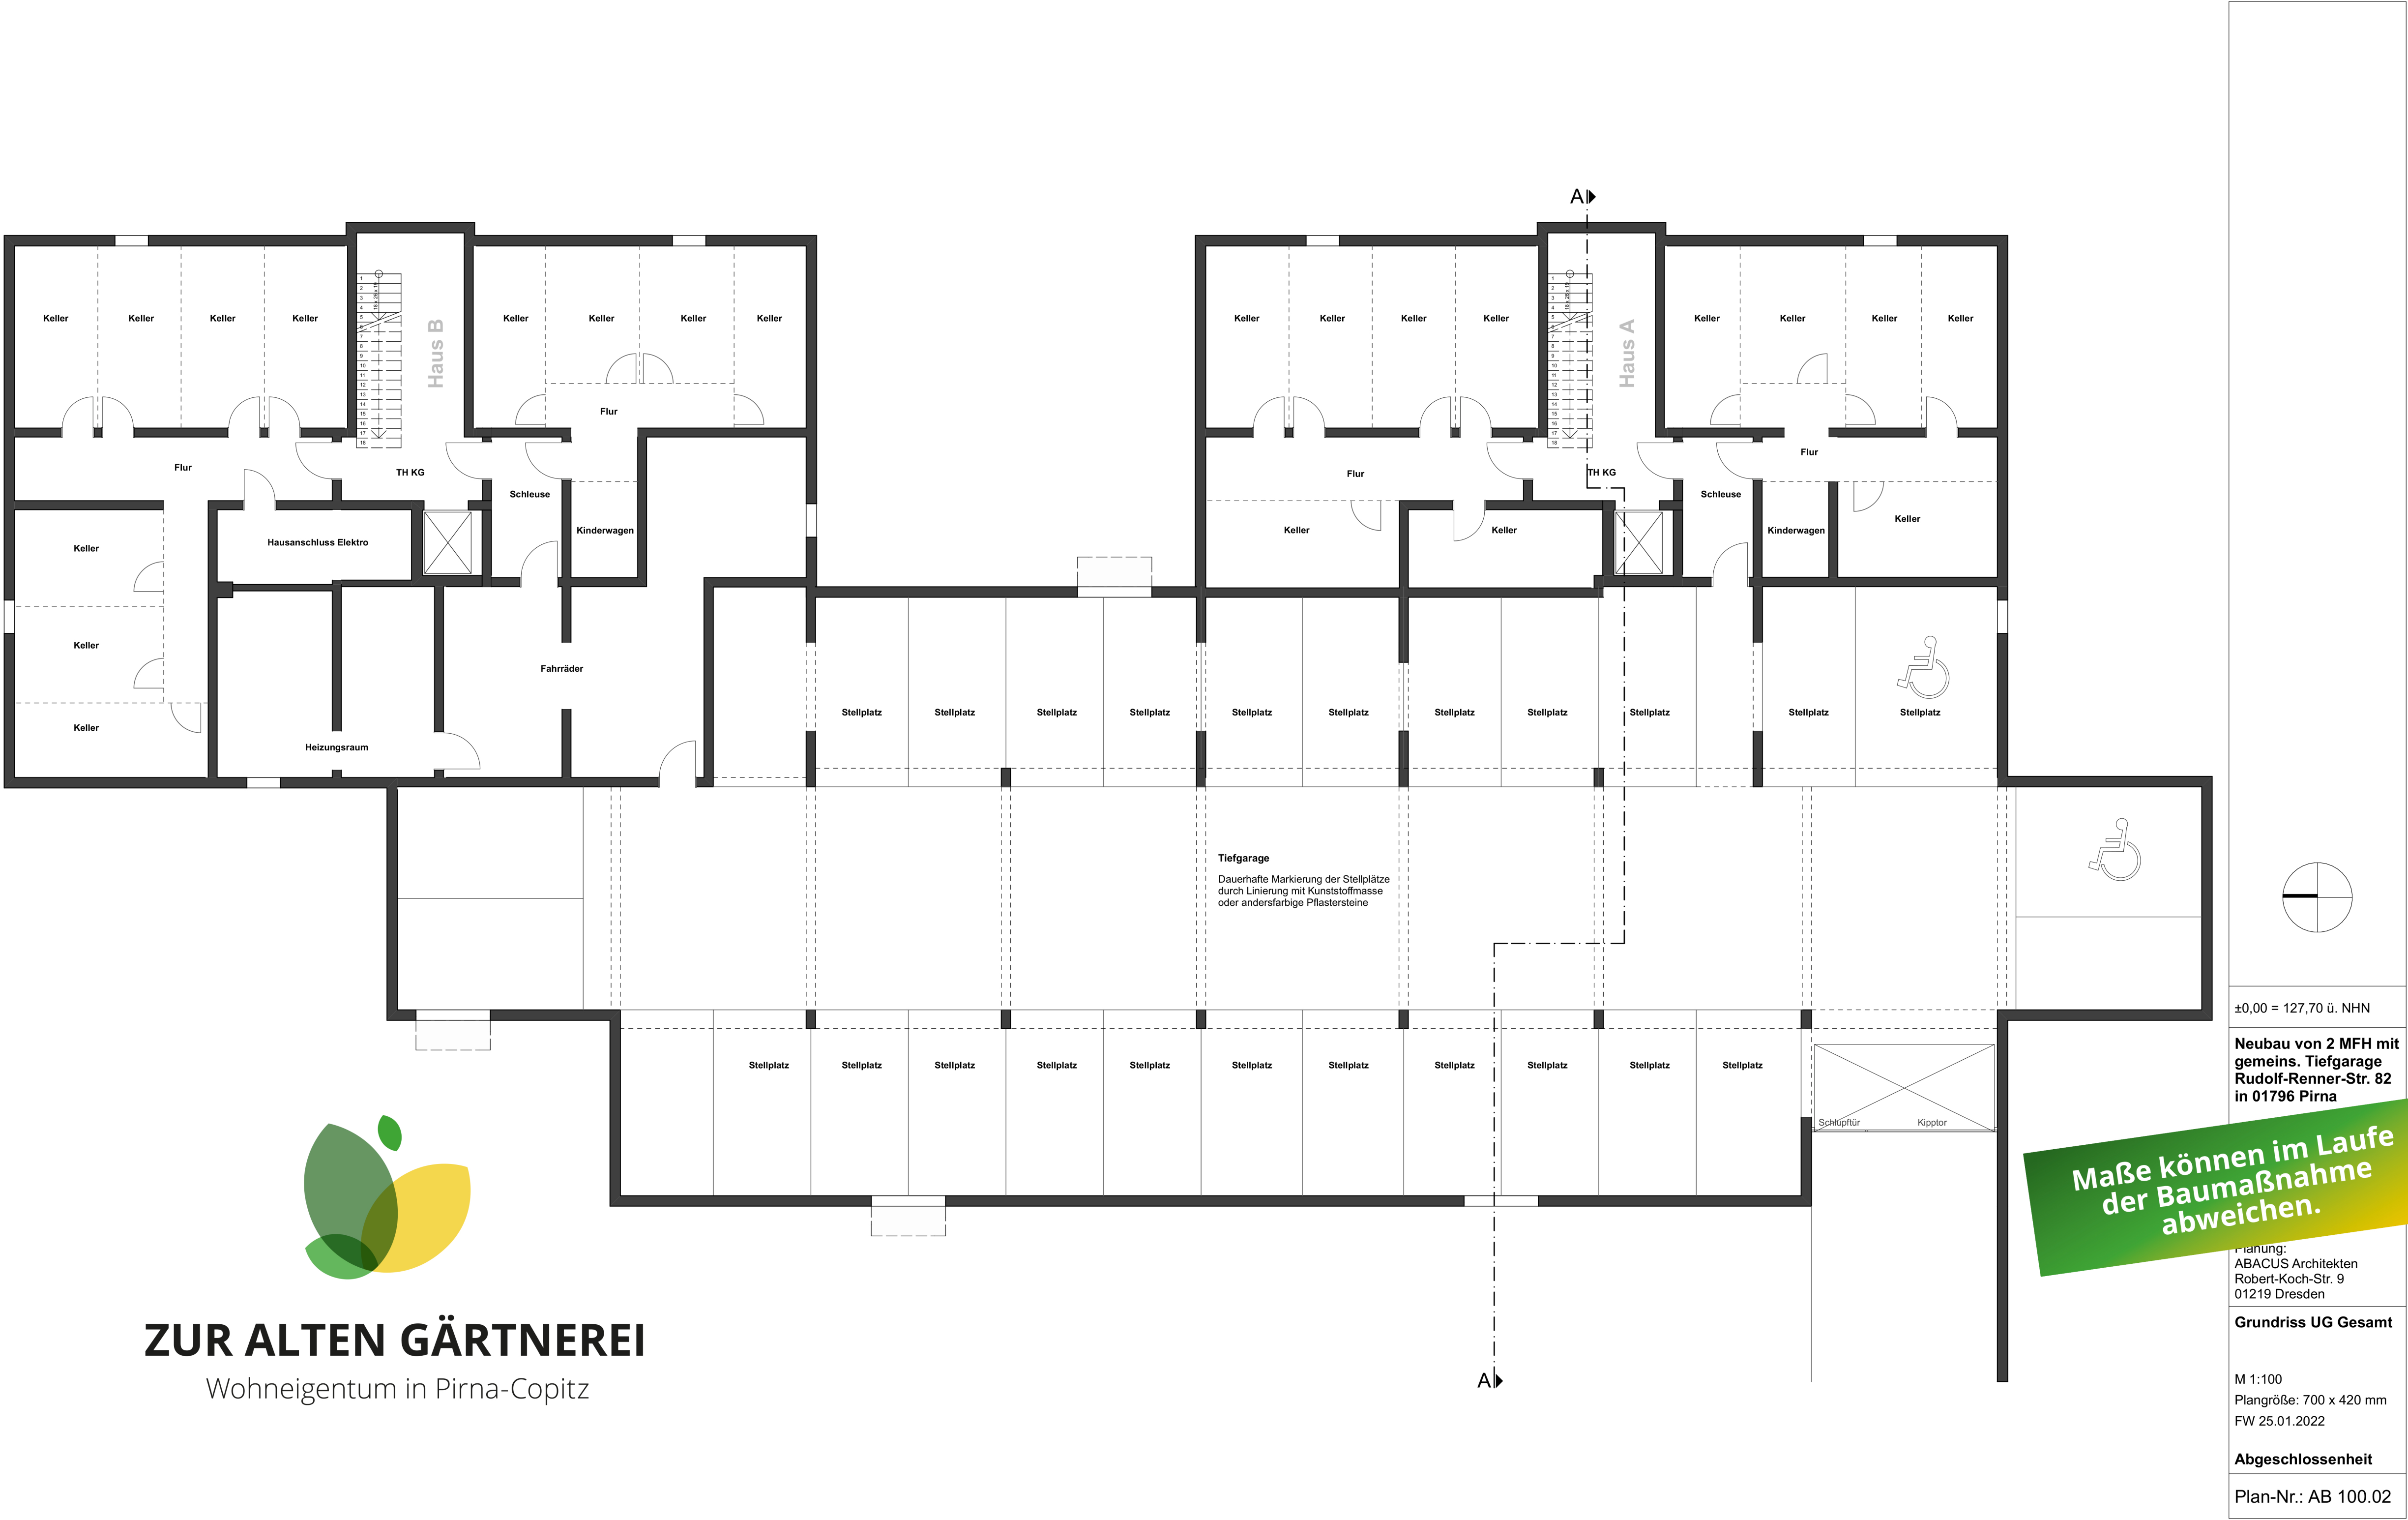

# ZUR ALTEN GÄRTNEREI

Wohneigentum in Pirna-Copitz

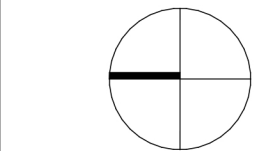

±0,00 = 127,70 ü. NHN

Neubau von 2 MFH mit  
gemeins. Tiefgarage  
Rudolf-Renner-Str. 82  
in 01796 Pirna

Maße können im Laufe  
der Baumaßnahme  
abweichen.

Planung:  
ABACUS Architekten  
Robert-Koch-Str. 9  
01219 Dresden

Grundriss UG Gesamt

M 1:100  
Plangröße: 700 x 420 mm  
FW 25.01.2022

Abgeschlossenheit

Plan-Nr.: AB 100.02