


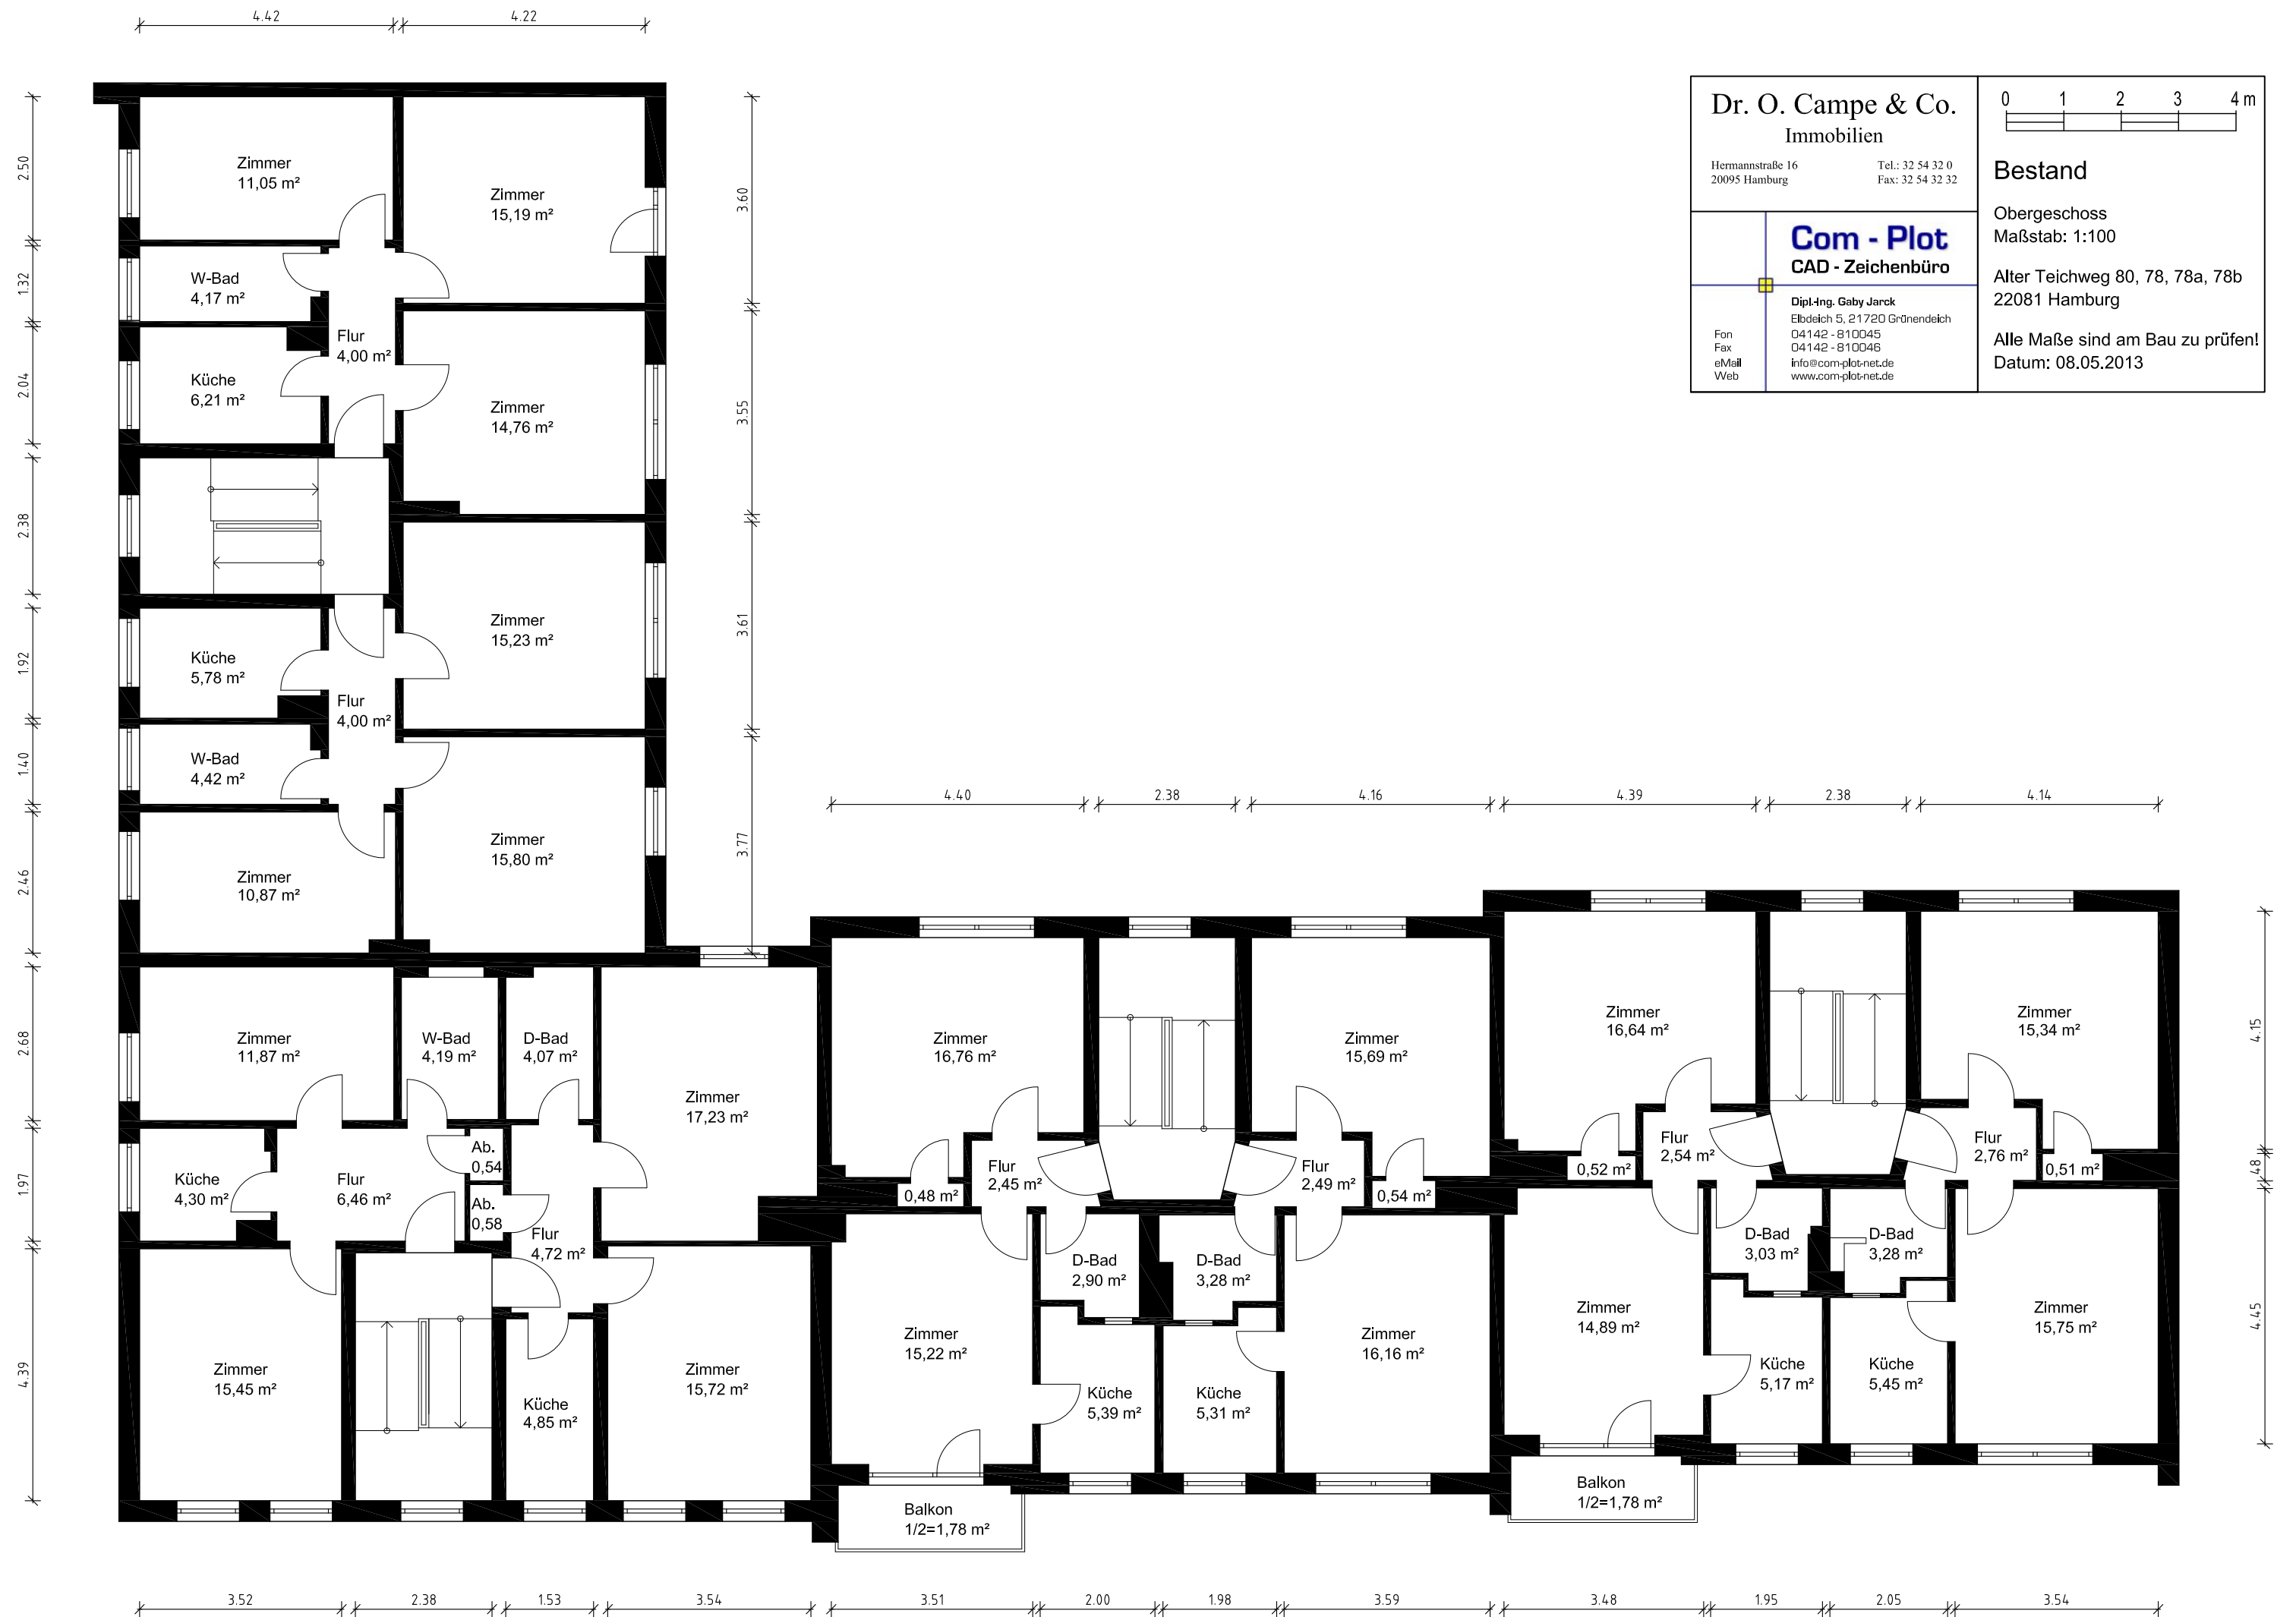

Dr. O. Campe & Co.
Immobilien


Hermannstraße 16
20095 Hamburg

Tel.: 32 54 32 0
Fax: 32 54 32 32

Com - Plot
CAD - Zeichenbüro

Dipl.-Ing. Gaby Jarock
Elbdeich 5, 21720 Grönendeich
04142 - 810045
04142 - 810046
info@com-plot-net.de
www.com-plot-net.de

Fon
Fax
eMail
Web

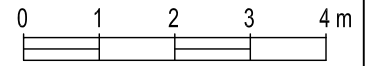

Bestand

Obergeschoss
Maßstab: 1:100

Alter Teichweg 80, 78, 78a, 78b
22081 Hamburg

Alle Maße sind am Bau zu prüfen!
Datum: 08.05.2013