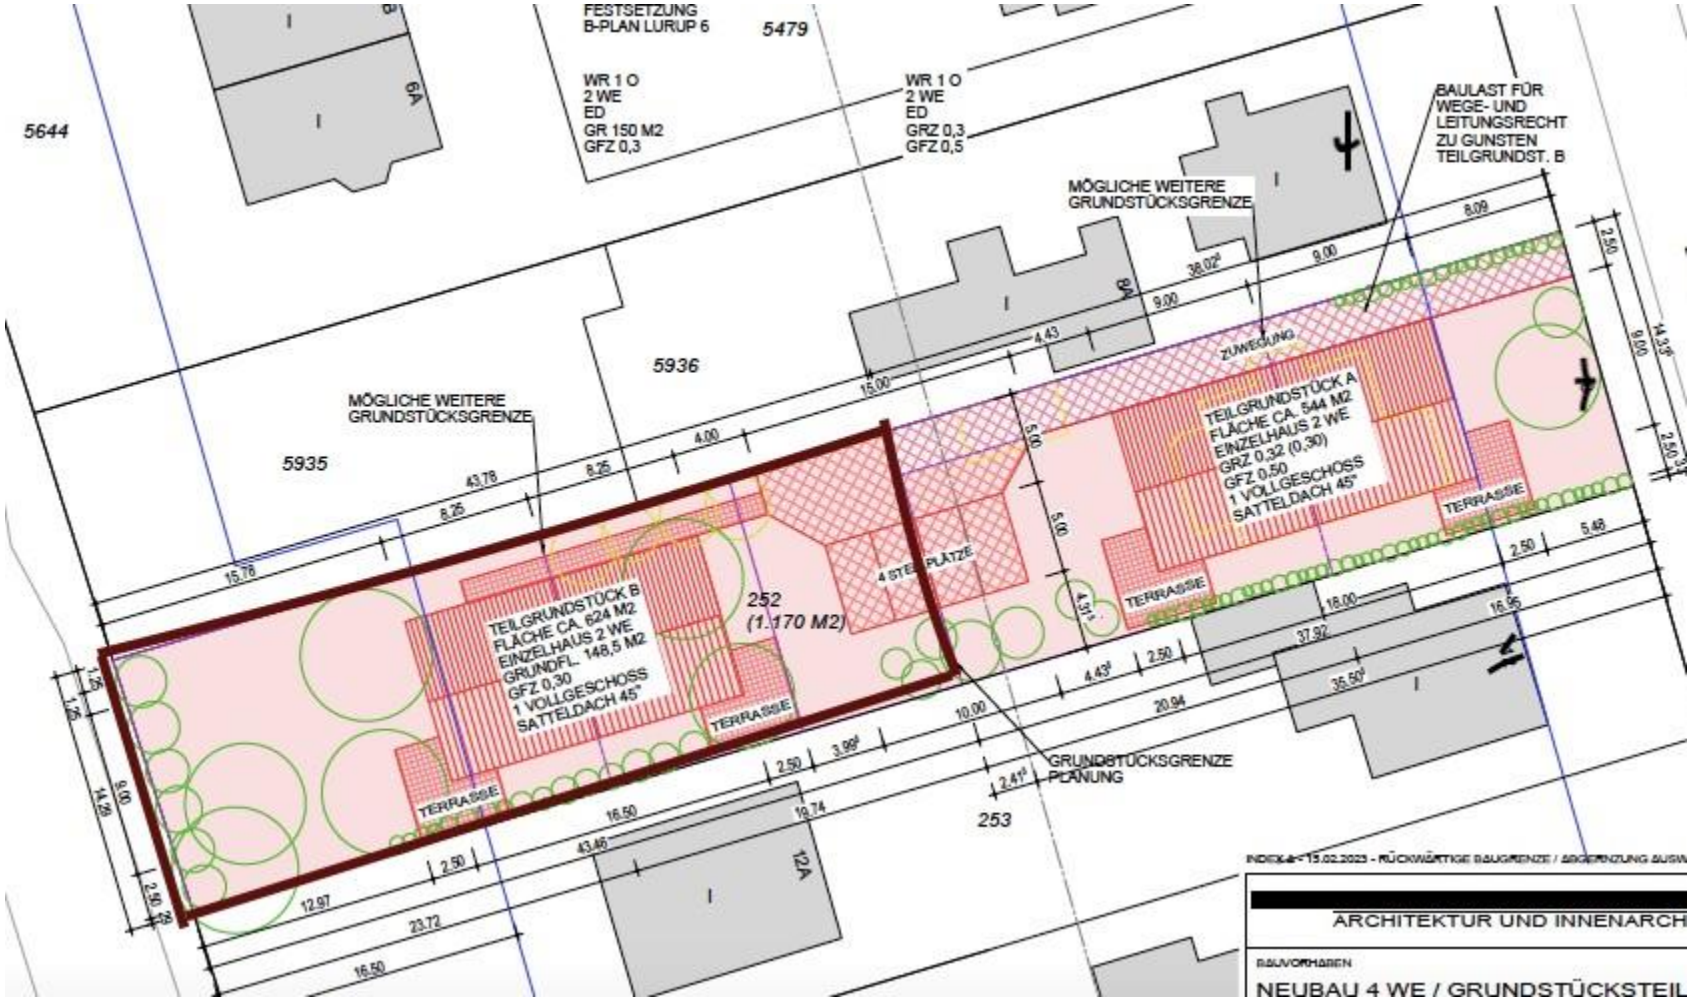
FESTSETZUNG
B-PLAN LURUP 6
5479
WR 1 O
2 WE
ED
GR 150 M2
GFZ 0,3
WR 1 O
2 WE
ED
GRZ 0,3
GFZ 0,5
5644
6A
BAULAST FÜR
WEGE- UND
LEITUNGSRECHT
ZU GUNSTEN
TEILGRUNDST. B
MÖGLICHE WEITERE
GRUNDSTÜCKSGRENZE
5936
5935
ZUWEGUNG
TEILGRUNDSTÜCK A
FLÄCHE CA. 544 M2
EINZELHAUS 2 WE
GRZ 0,32 (0,30)
GFZ 0,50
1 VOLLGESCHOSS
SATTELDACH 45°
TERRASSE
TEILGRUNDSTÜCK B
FLÄCHE CA. 624 M2
EINZELHAUS 2 WE
GRUNDFL. 148,5 M2
GFZ 0,30
1 VOLLGESCHOSS
SATTELDACH 45°
252
(1.170 M2)
4 STELLPLÄTZE
GRUNDSTÜCKSGRENZE
PLANUNG
253
12A
INDEX A - 15.02.2023 - RÜCKWÄRTIGE BAUGRENZE / ABGRENZUNG AUSW
ARCHITEKTUR UND INNENARCH
BAUVORHABEN
NEUBAU 4 WE / GRUNDSTÜCKSTEIL