



L A G E P L A N M.1:500

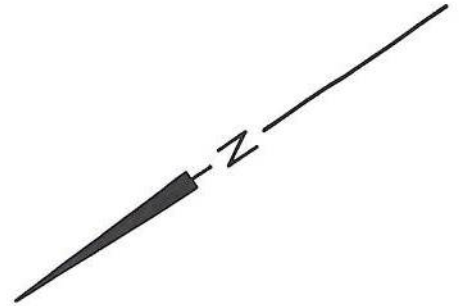

GEMARKUNG
HERZEBROCK
FLUR
FLURSTÜCK

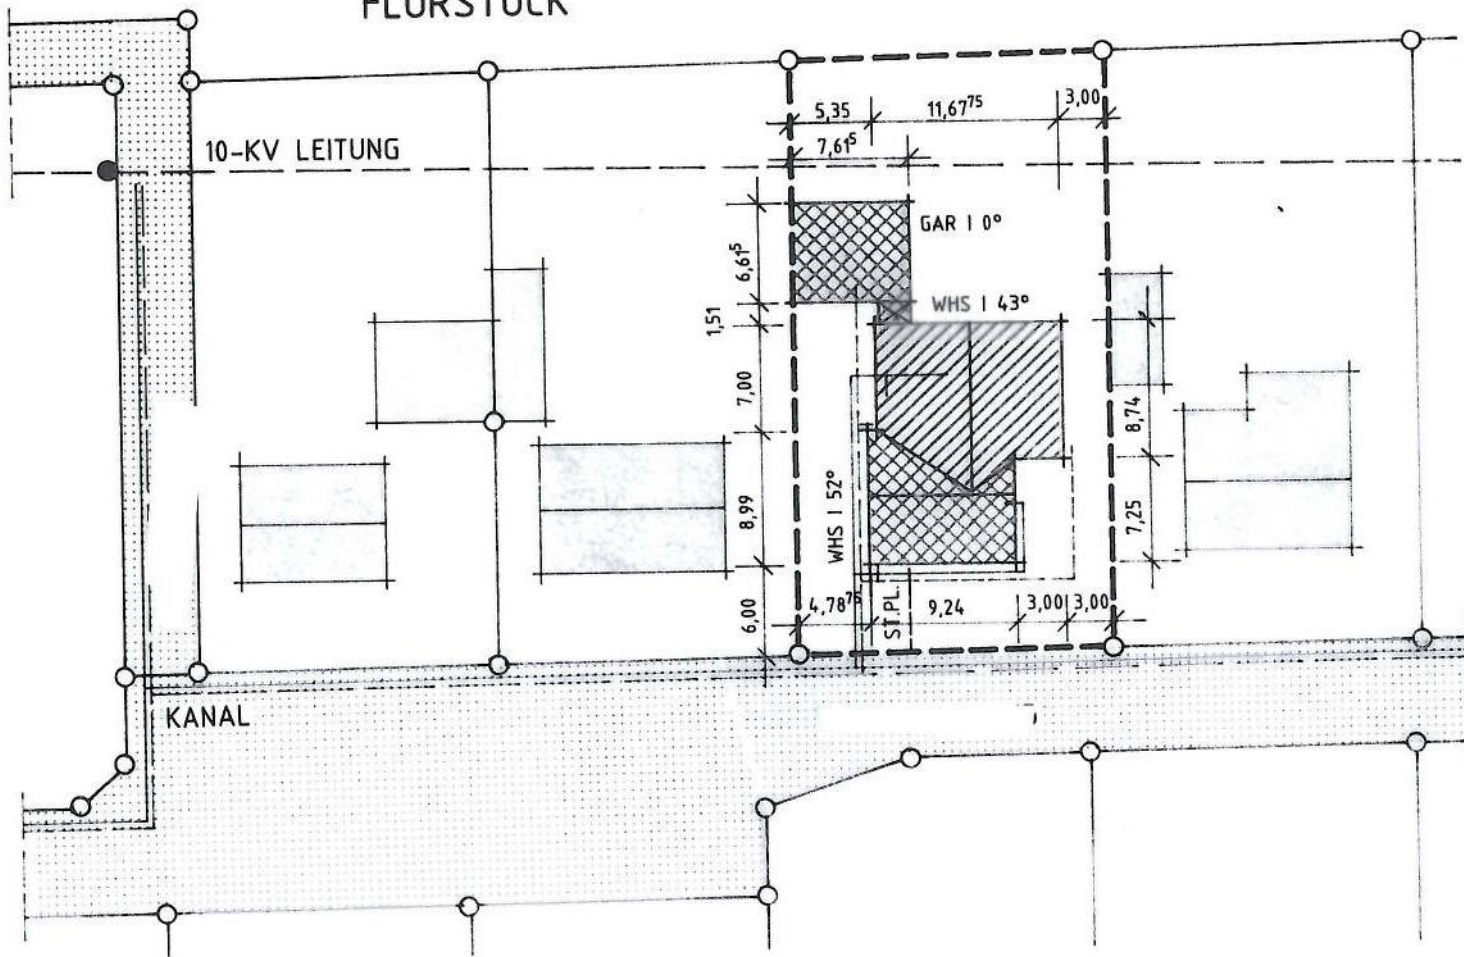

HERZEBROCK, DEN

BAUHERR:

ENTWURFSVERFASSER: