


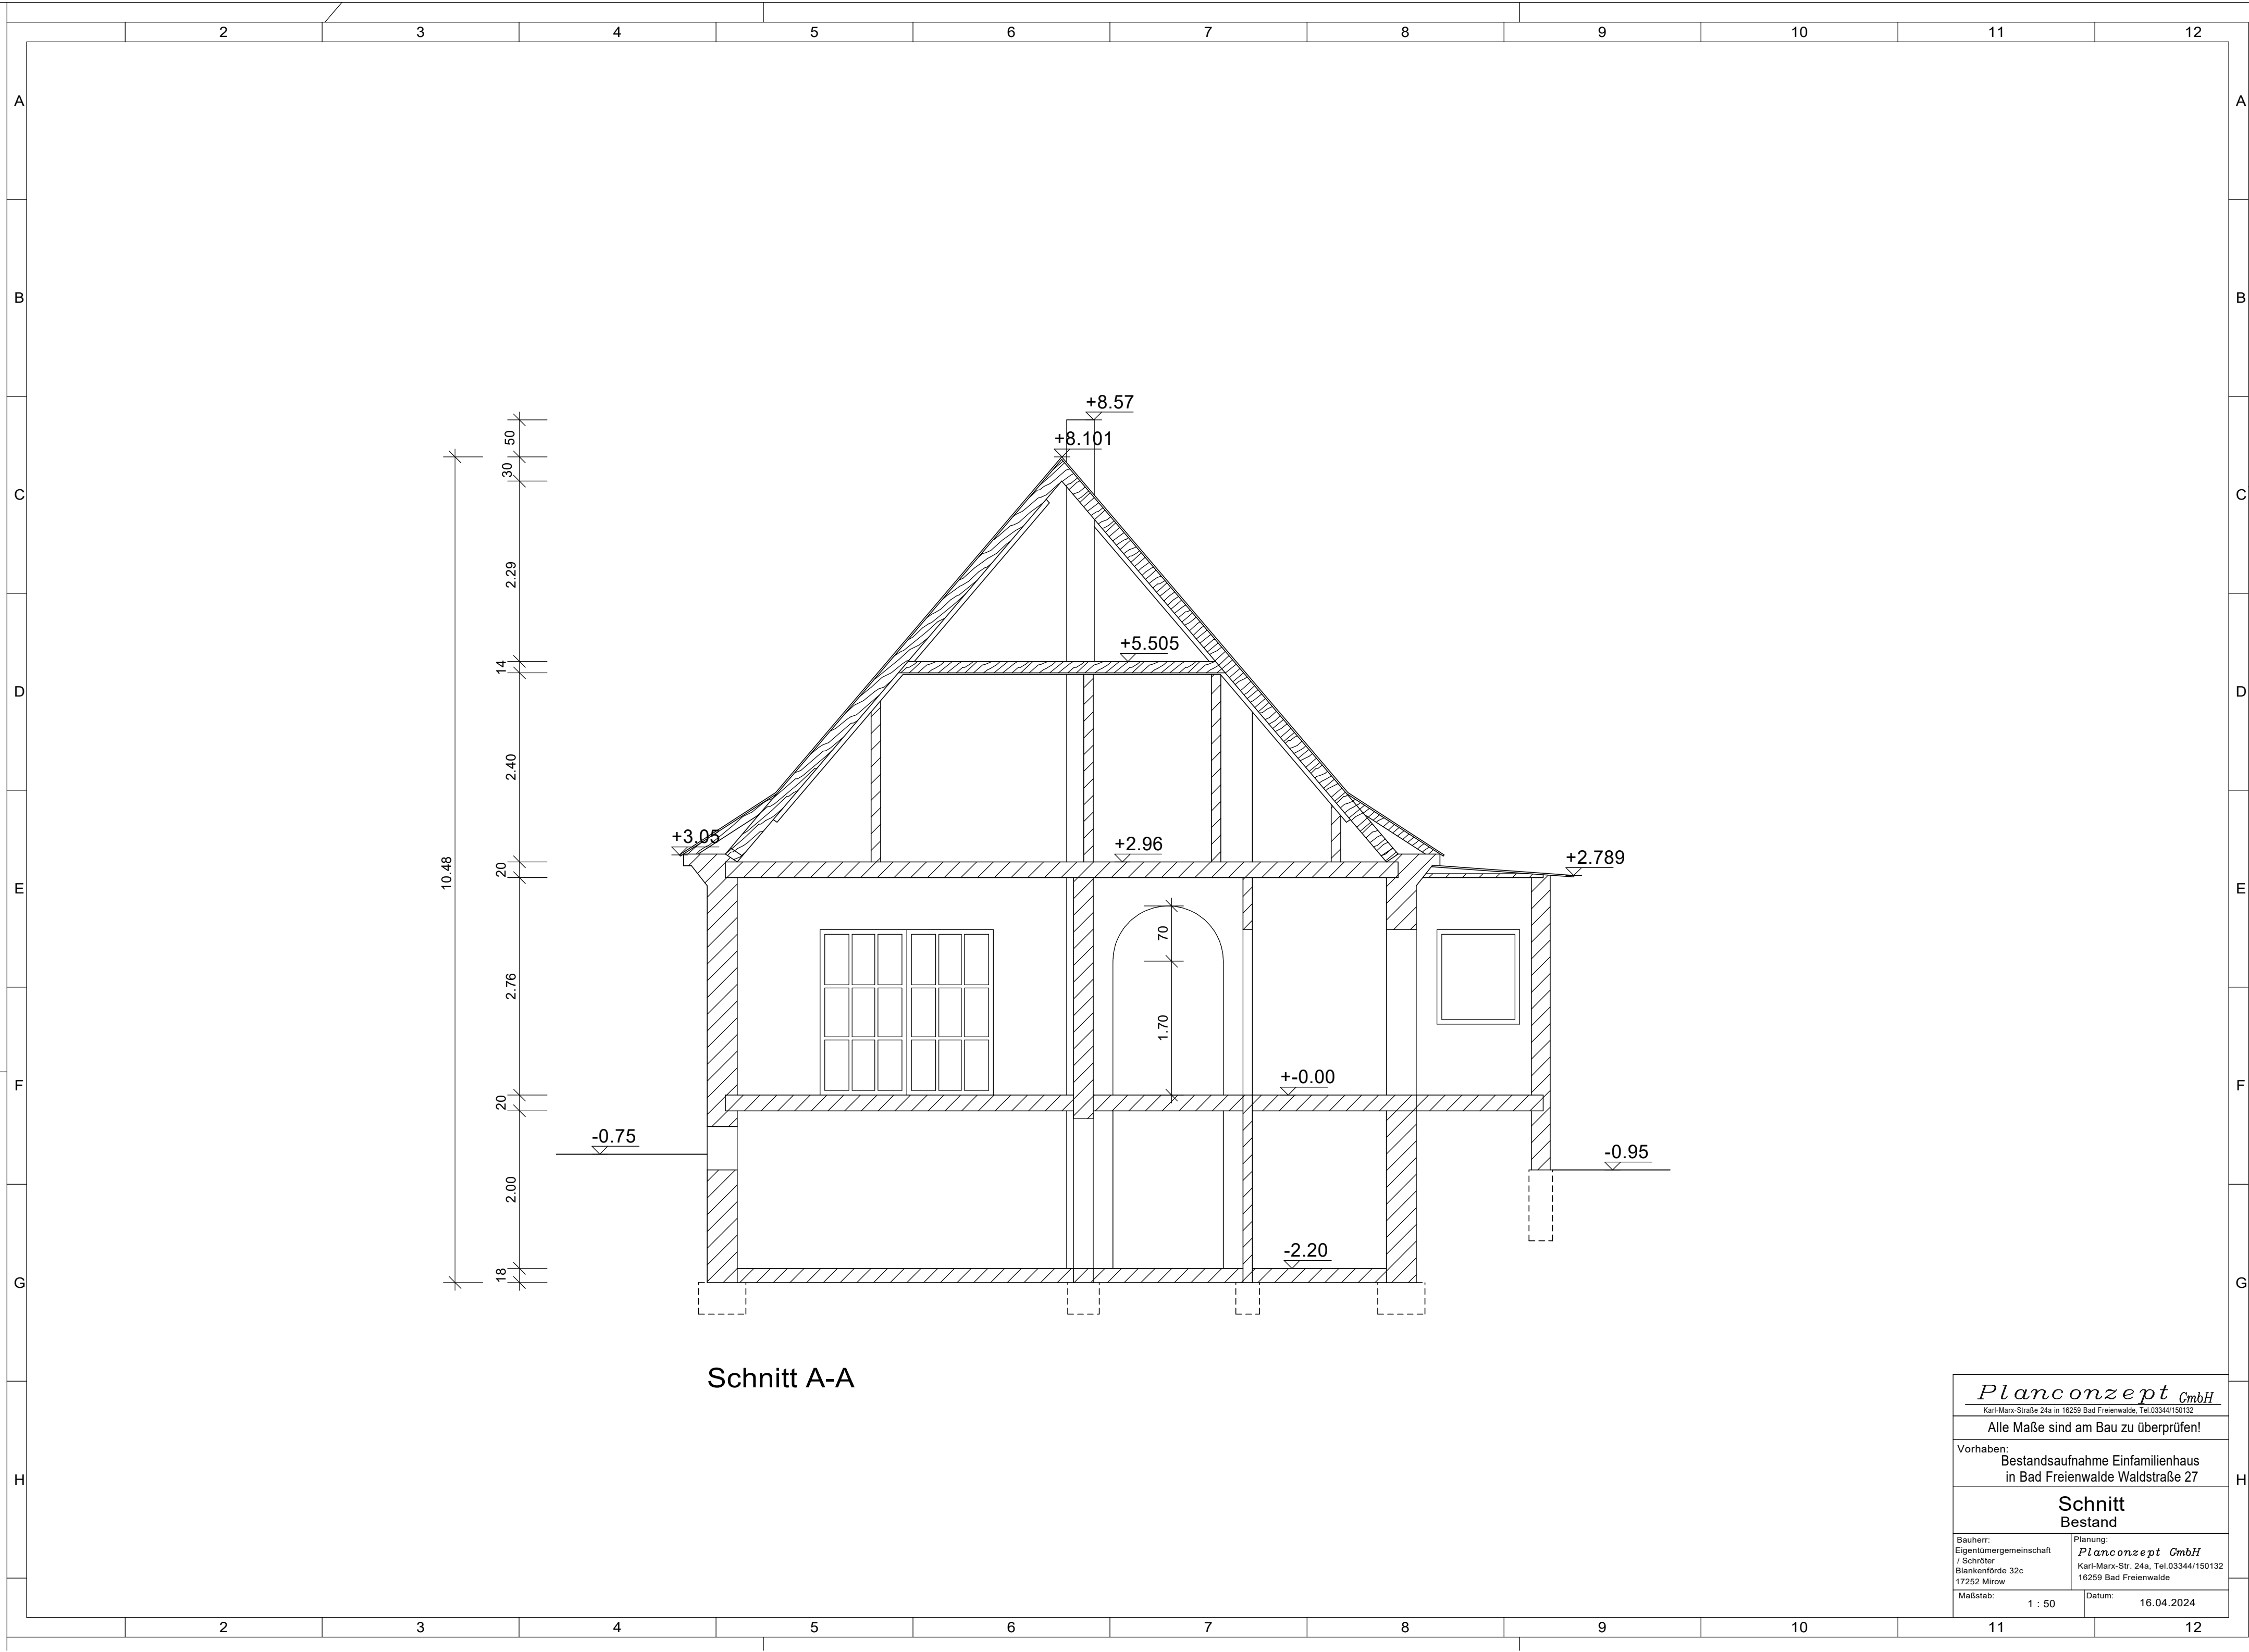

Schnitt A-A

<i>Planconcept GmbH</i> Karl-Marx-Straße 24a in 16259 Bad Freienwalde, Tel.03344/150132	
Alle Maße sind am Bau zu überprüfen!	
Vorhaben: Bestandsaufnahme Einfamilienhaus in Bad Freienwalde Waldstraße 27	
Schnitt Bestand	
Bauherr: Eigentümergeinschaft / Schröter Blankenförde 32c 17252 Mirow	Planung: <i>Planconcept GmbH</i> Karl-Marx-Str. 24a, Tel.03344/150132 16259 Bad Freienwalde
Maßstab: 1 : 50	Datum: 16.04.2024