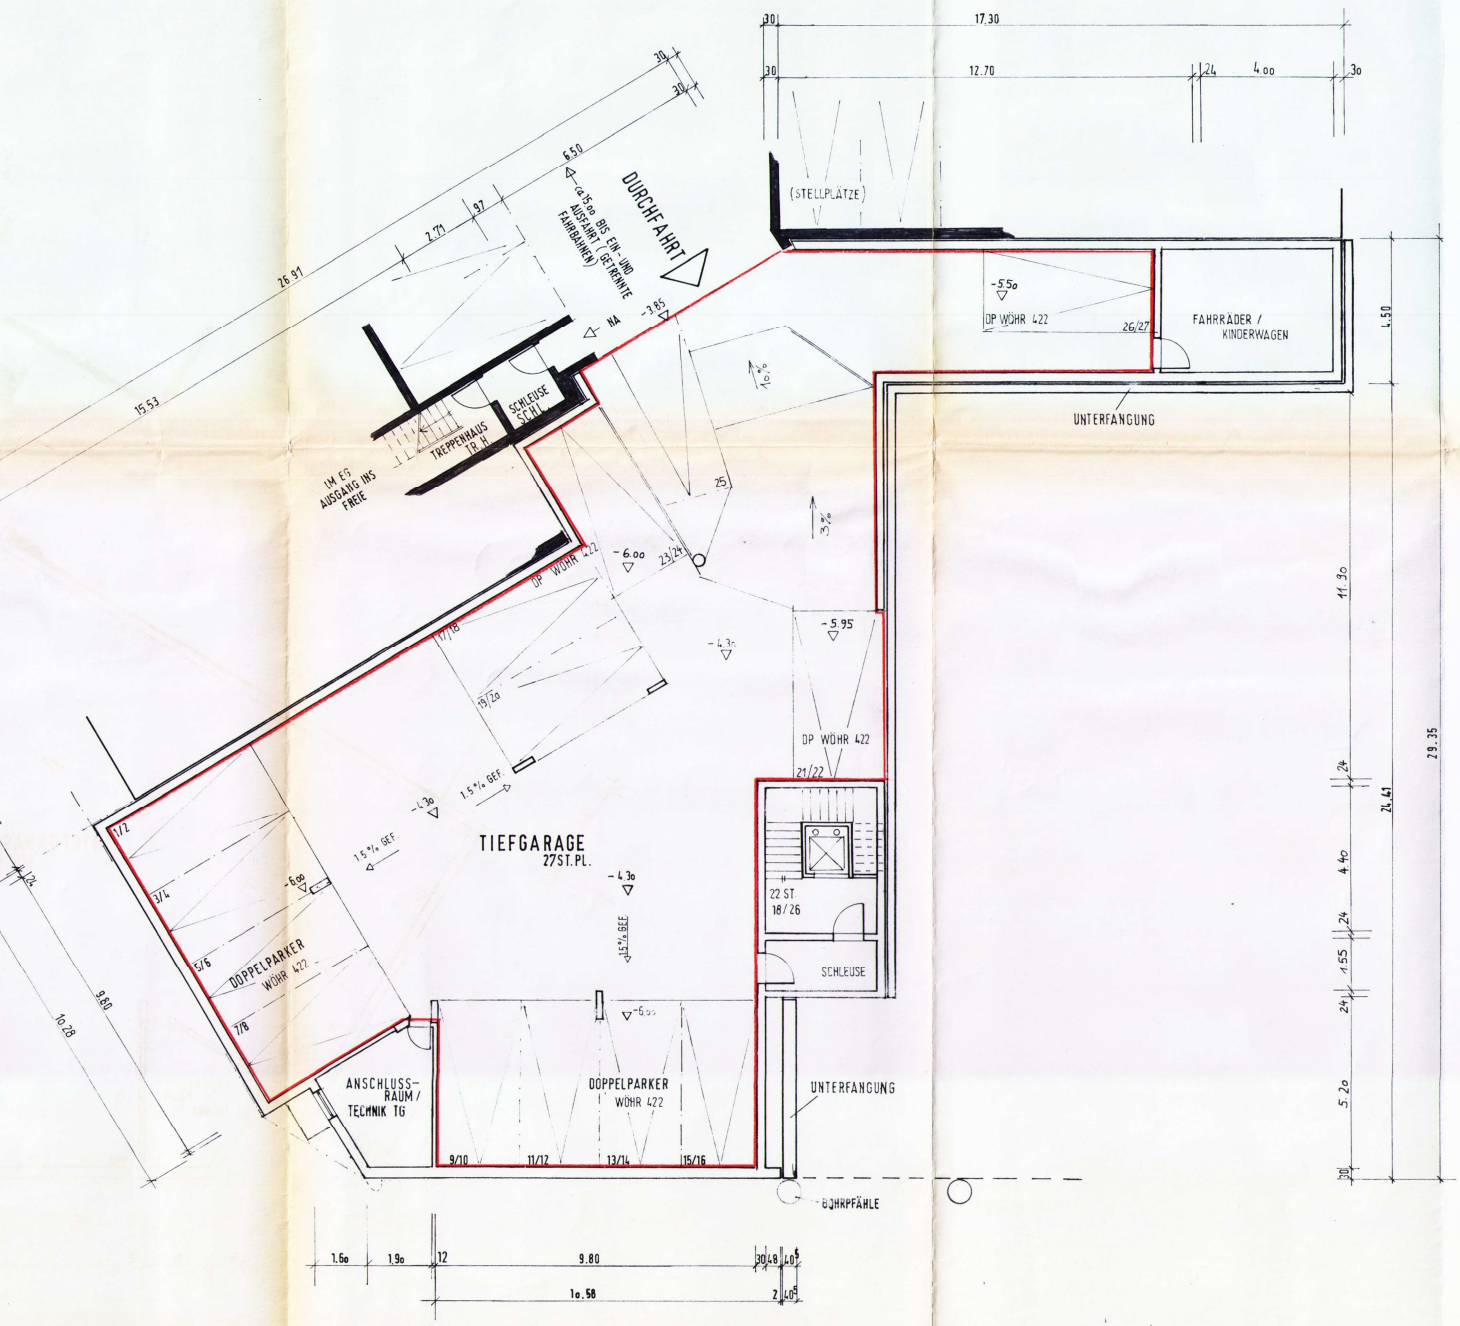

NACHBARN:

BAUHERR:

ARCHITEKT:

TEKTUR ZUM BAUANTRAG V

AUFSTOCKUN

APPARTEMEI

BAUHERR: SOLUM

UNTERGESCHOSS

ARCH. BAB G.W
8500 NÜRNBERG
EBENSEESTRASSE 9