


Auszug aus dem Liegenschaftskataster
– Flurkarte –

Maßstab: 1:1000, (entstanden aus Rahmenkarte 1: 1000)
Gemeinde: Norderstedt, Stadt
Gemarkung: Friedrichsgabe
Flur: 1 Flurstücksnummer: 34 / 12

Katasteramt Segeberg
Seminarweg 7
23795 Bad Segeberg

03.07.2008

Tel: 04551-99610
Fax: 04551-996182
E-Mail: Poststelle@KA-Segeberg.landsh.de

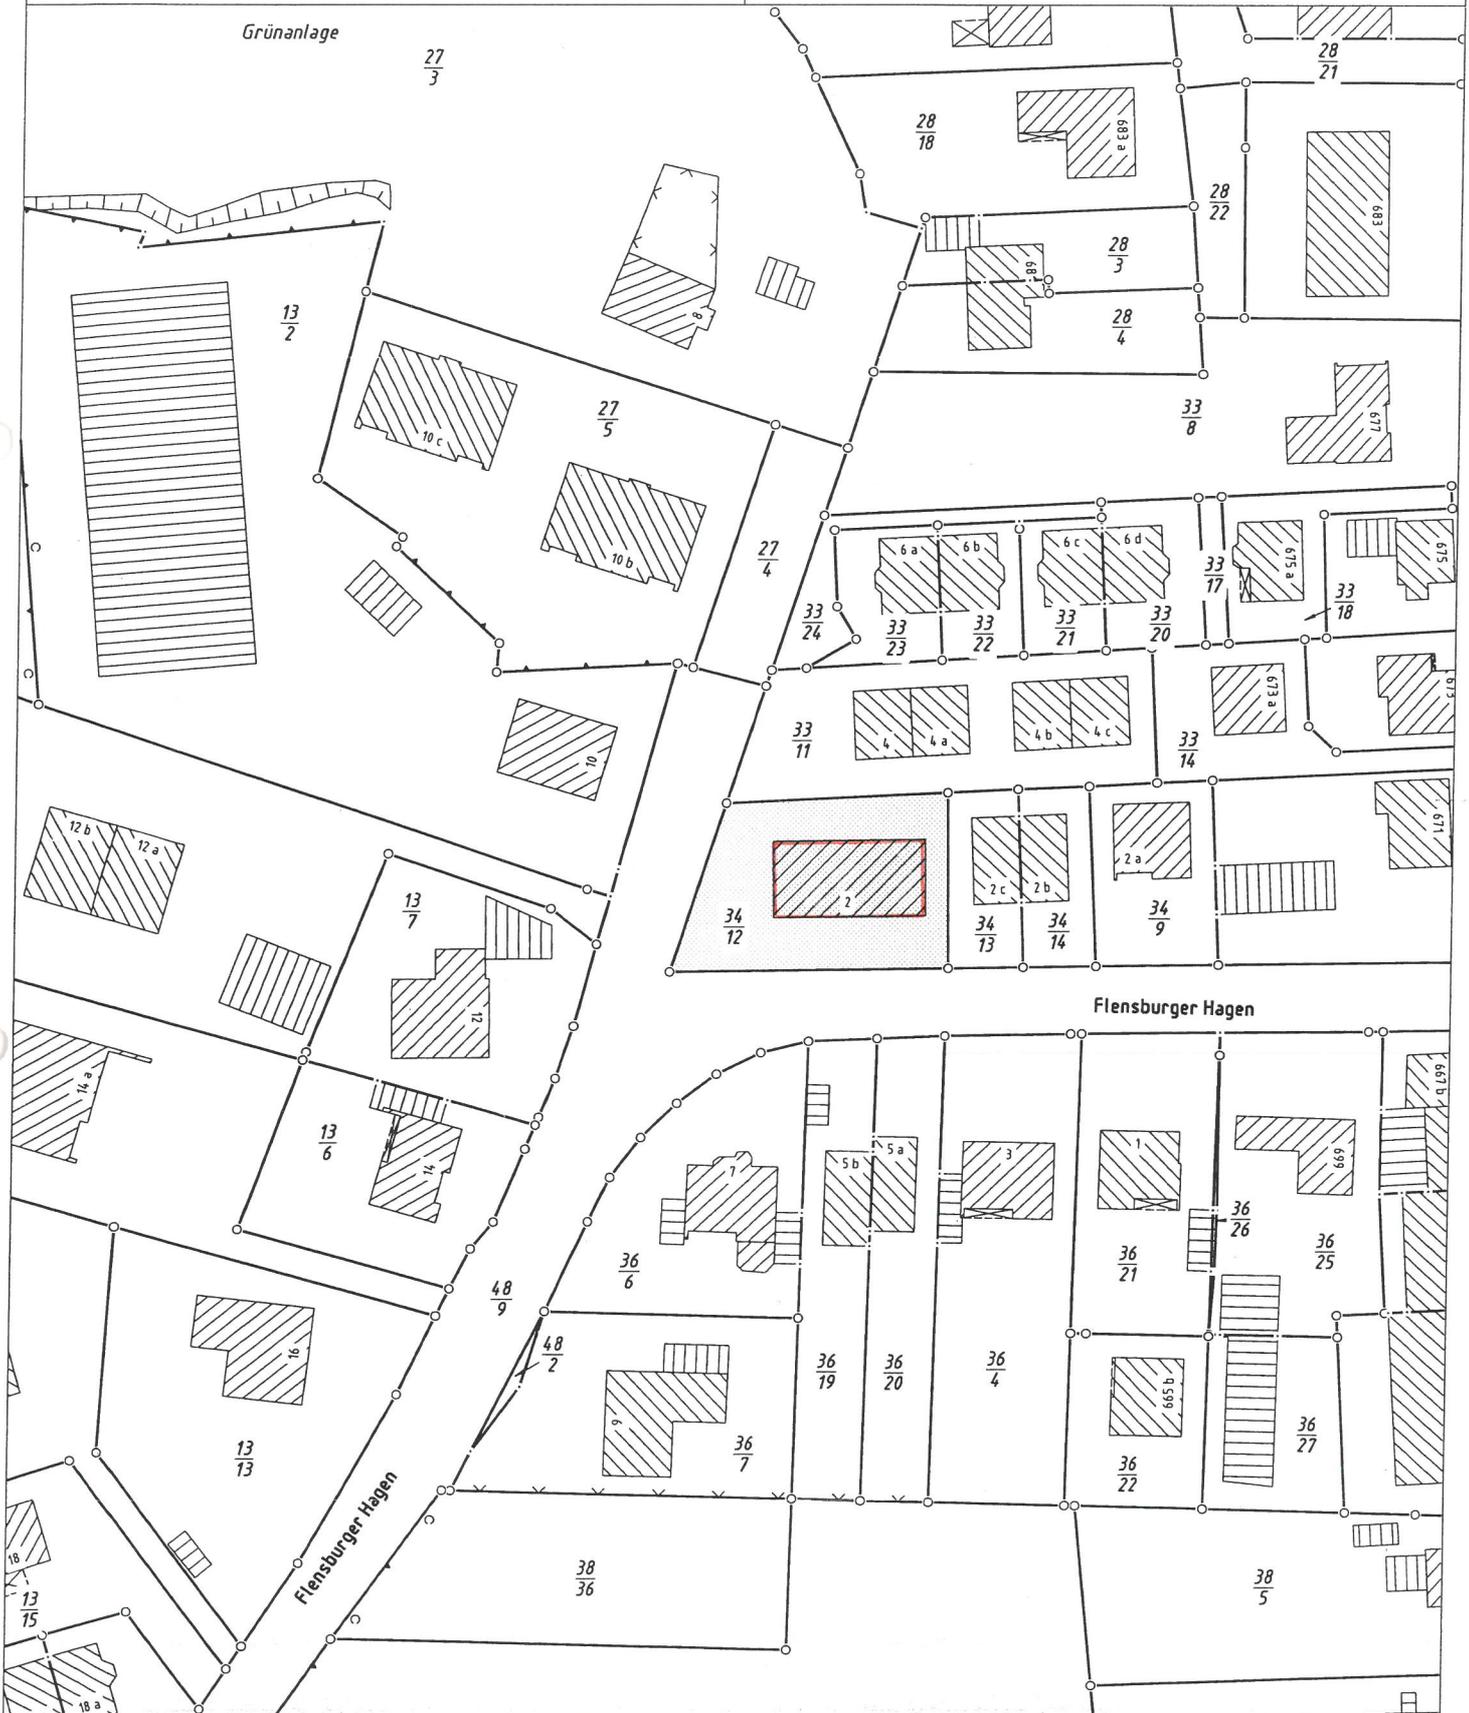

Dieser Auszug ist maschinell erstellt und wird nicht unterschrieben. Vervielfältigung, Umarbeitung und Veröffentlichung nur mit Zustimmung der ausstellenden Behörde oder zum eigenen Gebrauch (§9 Vermessungs- und Katastergesetz i. d. F. vom 12.05.2004).