


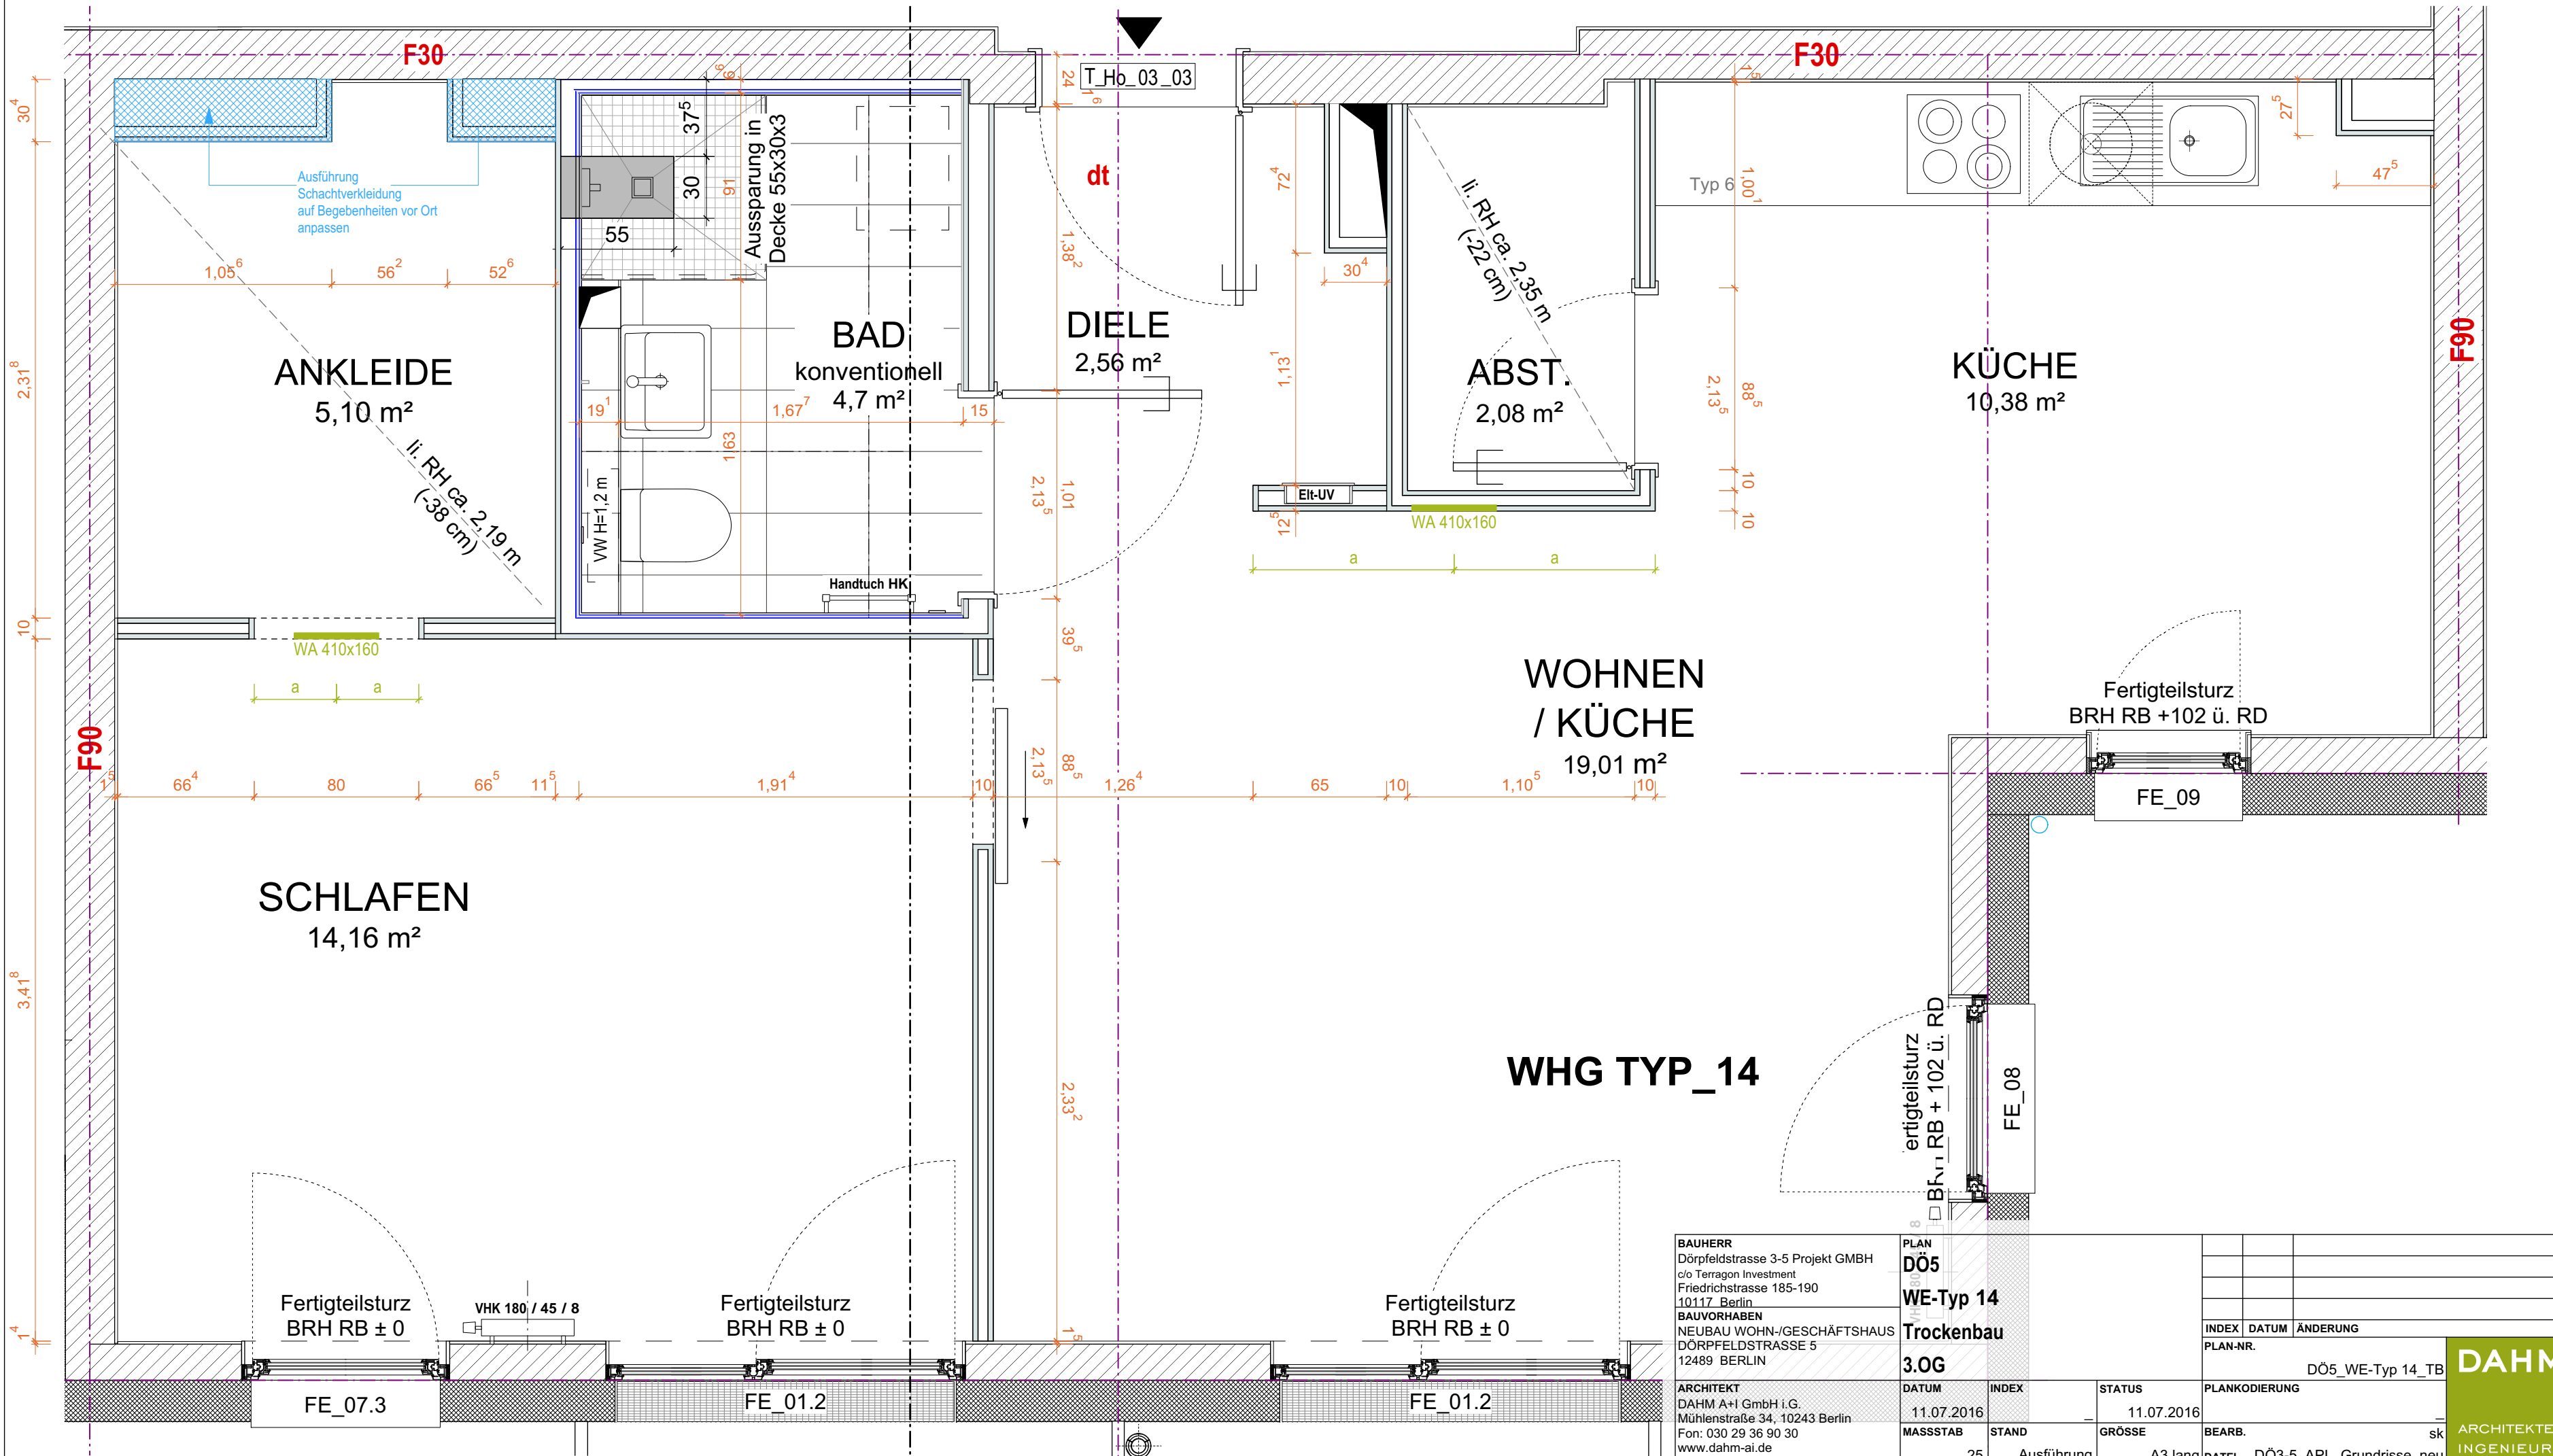

BAUHERR Dörpfeldstrasse 3-5 Projekt GMBH c/o Terragon Investment Friedrichstrasse 185-190 10117 Berlin		PLAN DÖ5 WE-Typ 14 Trockenbau 3.OG									
BAUVORHABEN NEUBAU WOHN-/GESCHÄFTSHAUS DÖRPFELDSTRASSE 5 12489 BERLIN						INDEX		DATUM		ÄNDERUNG	
						PLAN-NR.		DÖ5_WE-Typ 14_TB		DAHM ARCHITEKTEN INGENIEURE	
ARCHITEKT DAHM A+I GmbH i.G. Mühlenstraße 34, 10243 Berlin Fon: 030 29 36 90 30 www.dahm-ai.de		DATUM 11.07.2016		INDEX —		STATUS 11.07.2016		PLANKODIERUNG —			
		MASSSTAB 25		STAND Ausführung		GRÖSSE A3 lang		BEARB. DÖ3-5_APL_Grundrisse_neu			