


ABSTANDSFLÄCHEN-
BERECHNUNG

- H1 (Giebelseitig)
= 0,4 x 6,70m = 2,68m -> 3,00m
- H2 (Giebelseitig)
= 0,4 x (6,70m + 3,00m) = 3,88m
- H3 (Giebelseitig)
= 0,4 x (6,70m + 0,52m) = 2,89m -> 3,00m
- H4 (Giebelseitig)
= 0,4 x (6,70m + 3,00m + 0,26m) = 3,98m
- H5 (Traufseitig)
= 0,8 x (6,70m + 1,00m) = 6,16m
- H6 (Traufseitig)
= 0,8 x (6,70m + 1,00m + 0,52m) = 6,58m

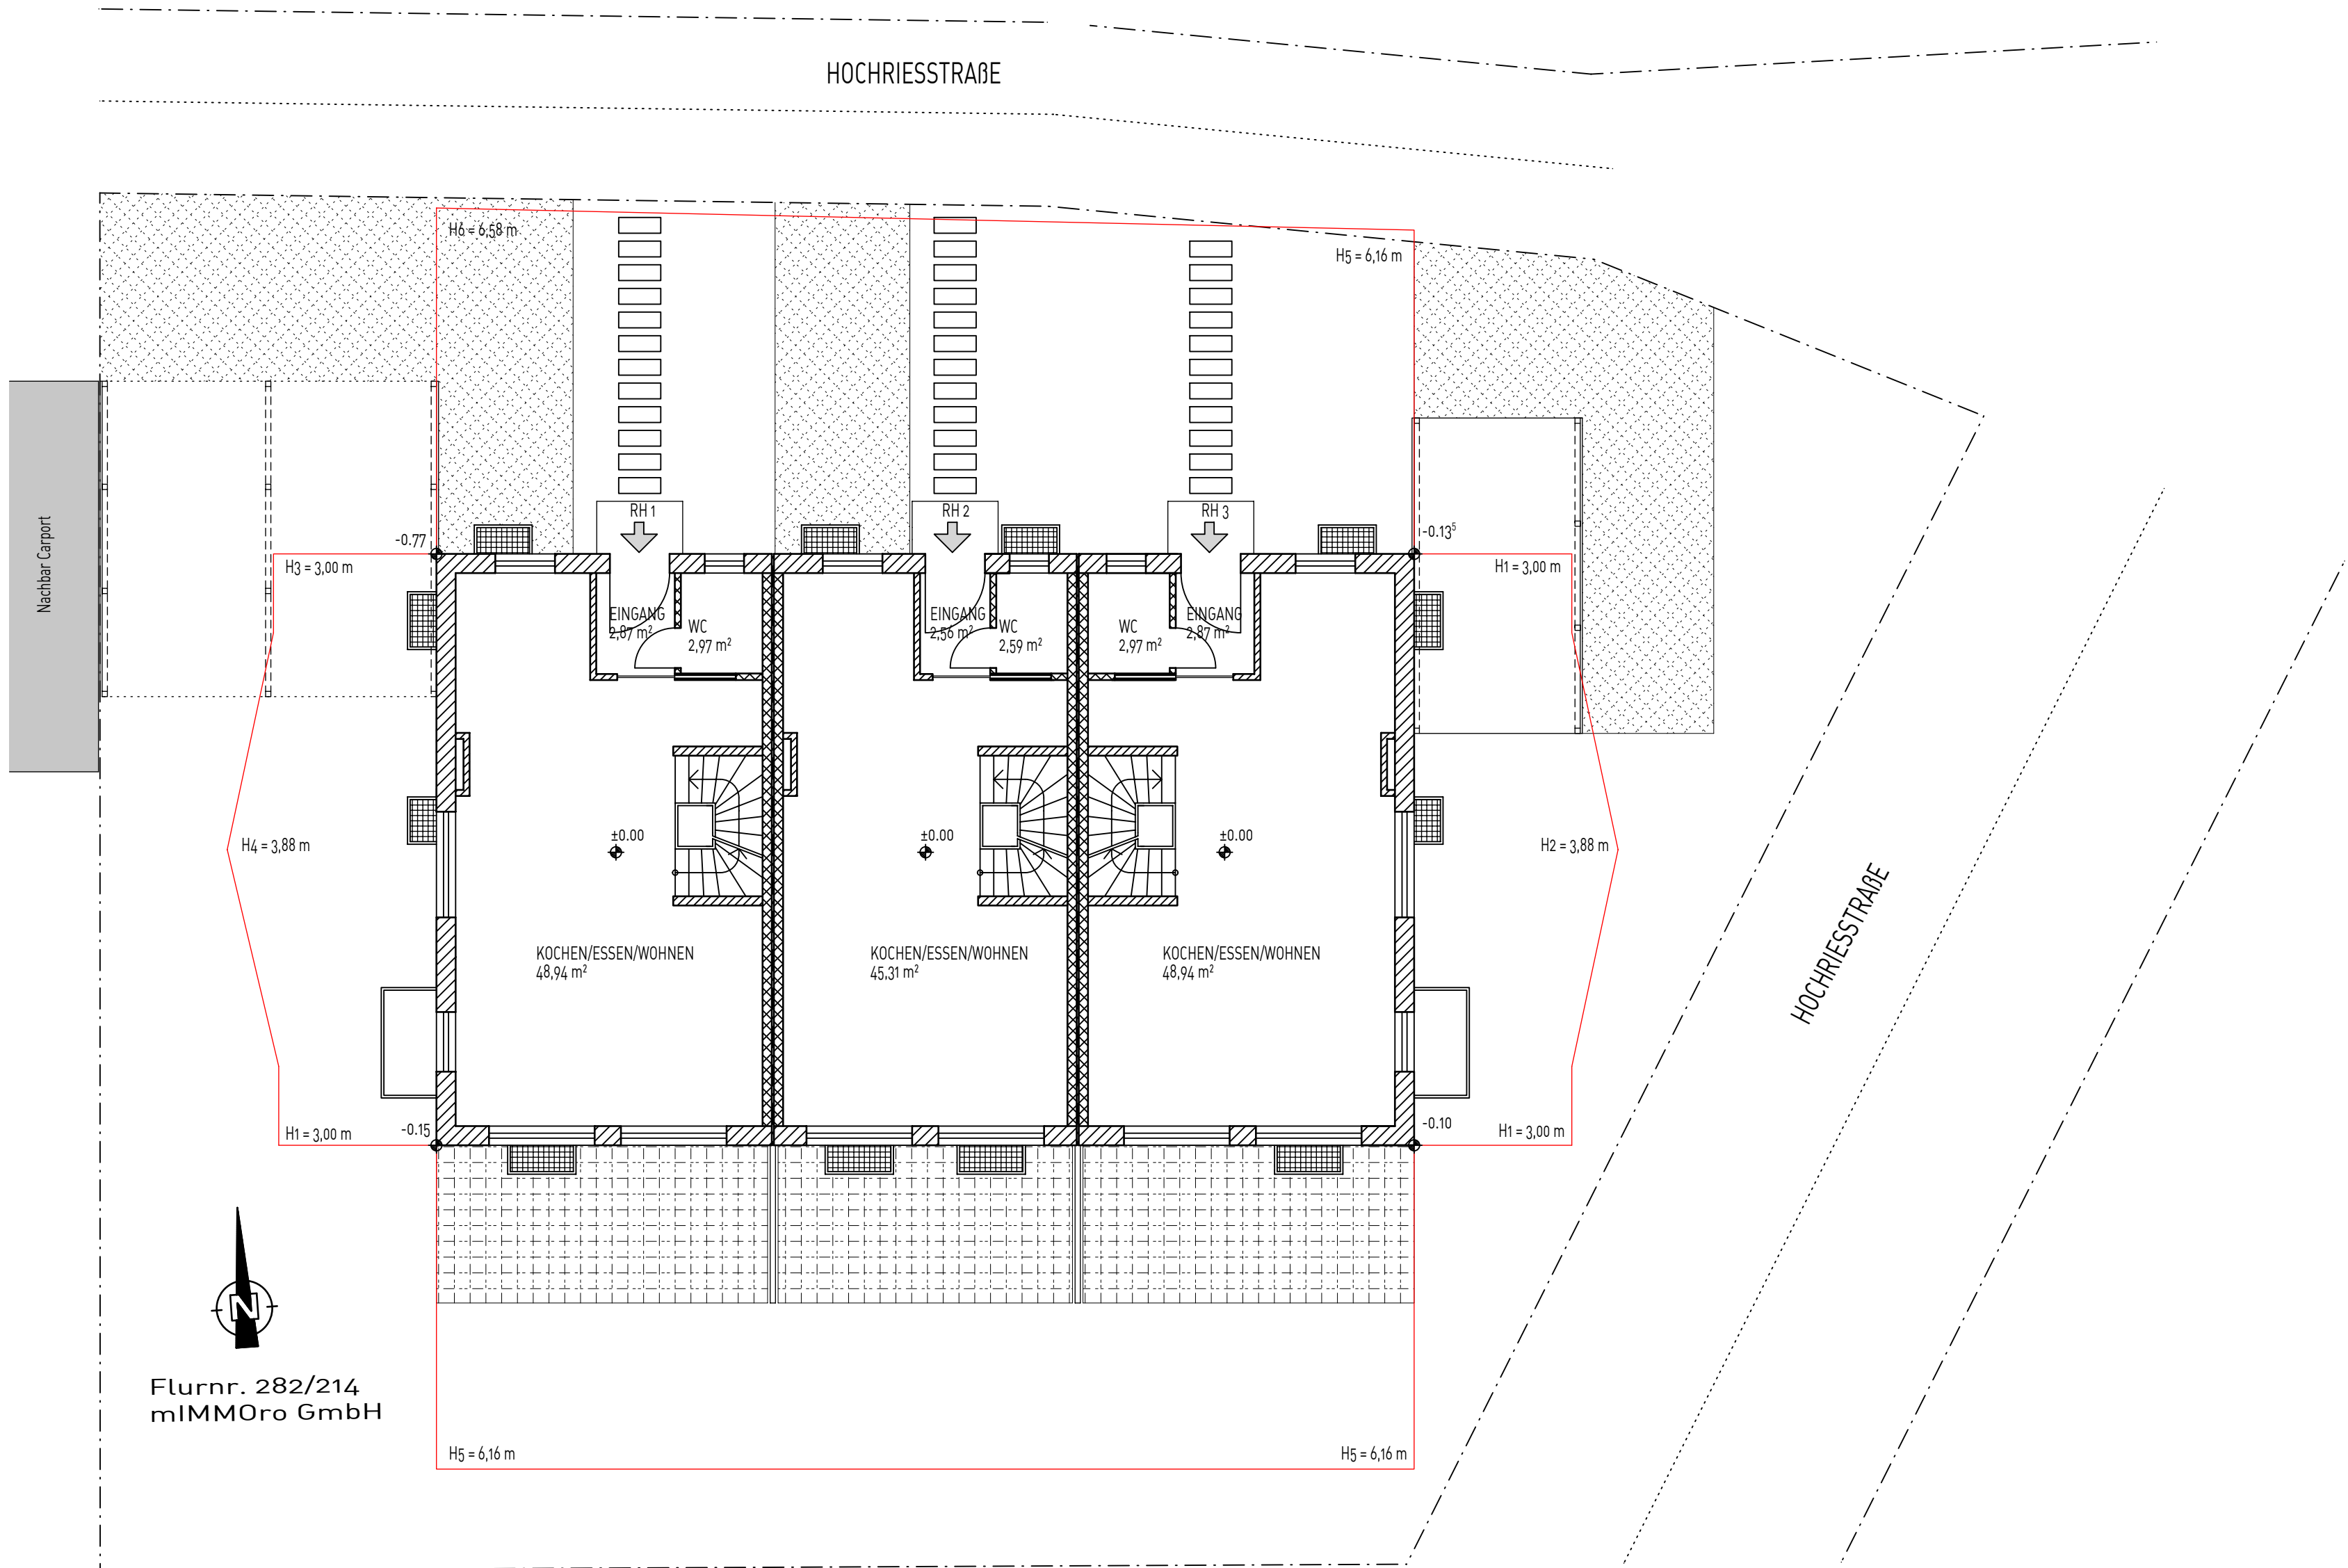

GRUNDRISS EG MIT ABSTANDSFLÄCHEN

Nur im Vereinfachten Verfahren gem.
Art. 59 BayBO geprüft und Bestandteil
der Baugenehmigung vom 06.06.2023

Zur Maßentnahme nur bedingt geeignet.
Textlich beschriebenes Maß ist vor der
Maßentnahme zu werten.

ABSTANDSFLÄCHENPLAN			
PROJEKT:		NEUBAU EINES DREIFAMILIENHAUSES MIT 3 CARPORTS	
PLANINHALT:		GRUNDRISS EG MIT ABSTANDSFLÄCHEN M = 1:100 ABSTANDSFLÄCHENBERECHNUNG	
GEMEINDE:		KIRCHSEEON	
GEMARKUNG:		KIRCHSEEON, FLNR. 282/214	
BAUHERR:		mIMMOro ILCHINGER WEG 9 85604 ZORNEDING	
GRUNDEIGNER:		SIEHE BAUHERR	
NACHBARN:		FL-NR.: 282/213 Bauer, Alois & Elfriede FL-NR.: 282/216 Ganghofer, Johann FL-NR.: 282/216 Ganghofer, Manfred FL-NR.: 282/277 Petras, Andrej, Dr. FL-NR.: 282/277 Petrasova, Alena, Dr.	
ENTWURFSVERFASSER:		GEMEINDE:	
IB W. EHRNSTRASSER			
SIEGSTÄTT 3			
85661 FORSTINNING			
TEL.: 08124/907661-0			
FAX.: 08124/907661-9		LANDRATSAMT:	
PROJEKT-NR.	PLAN-NR.	INDEX	DATUM:
206/23	003	A	05.05.23