


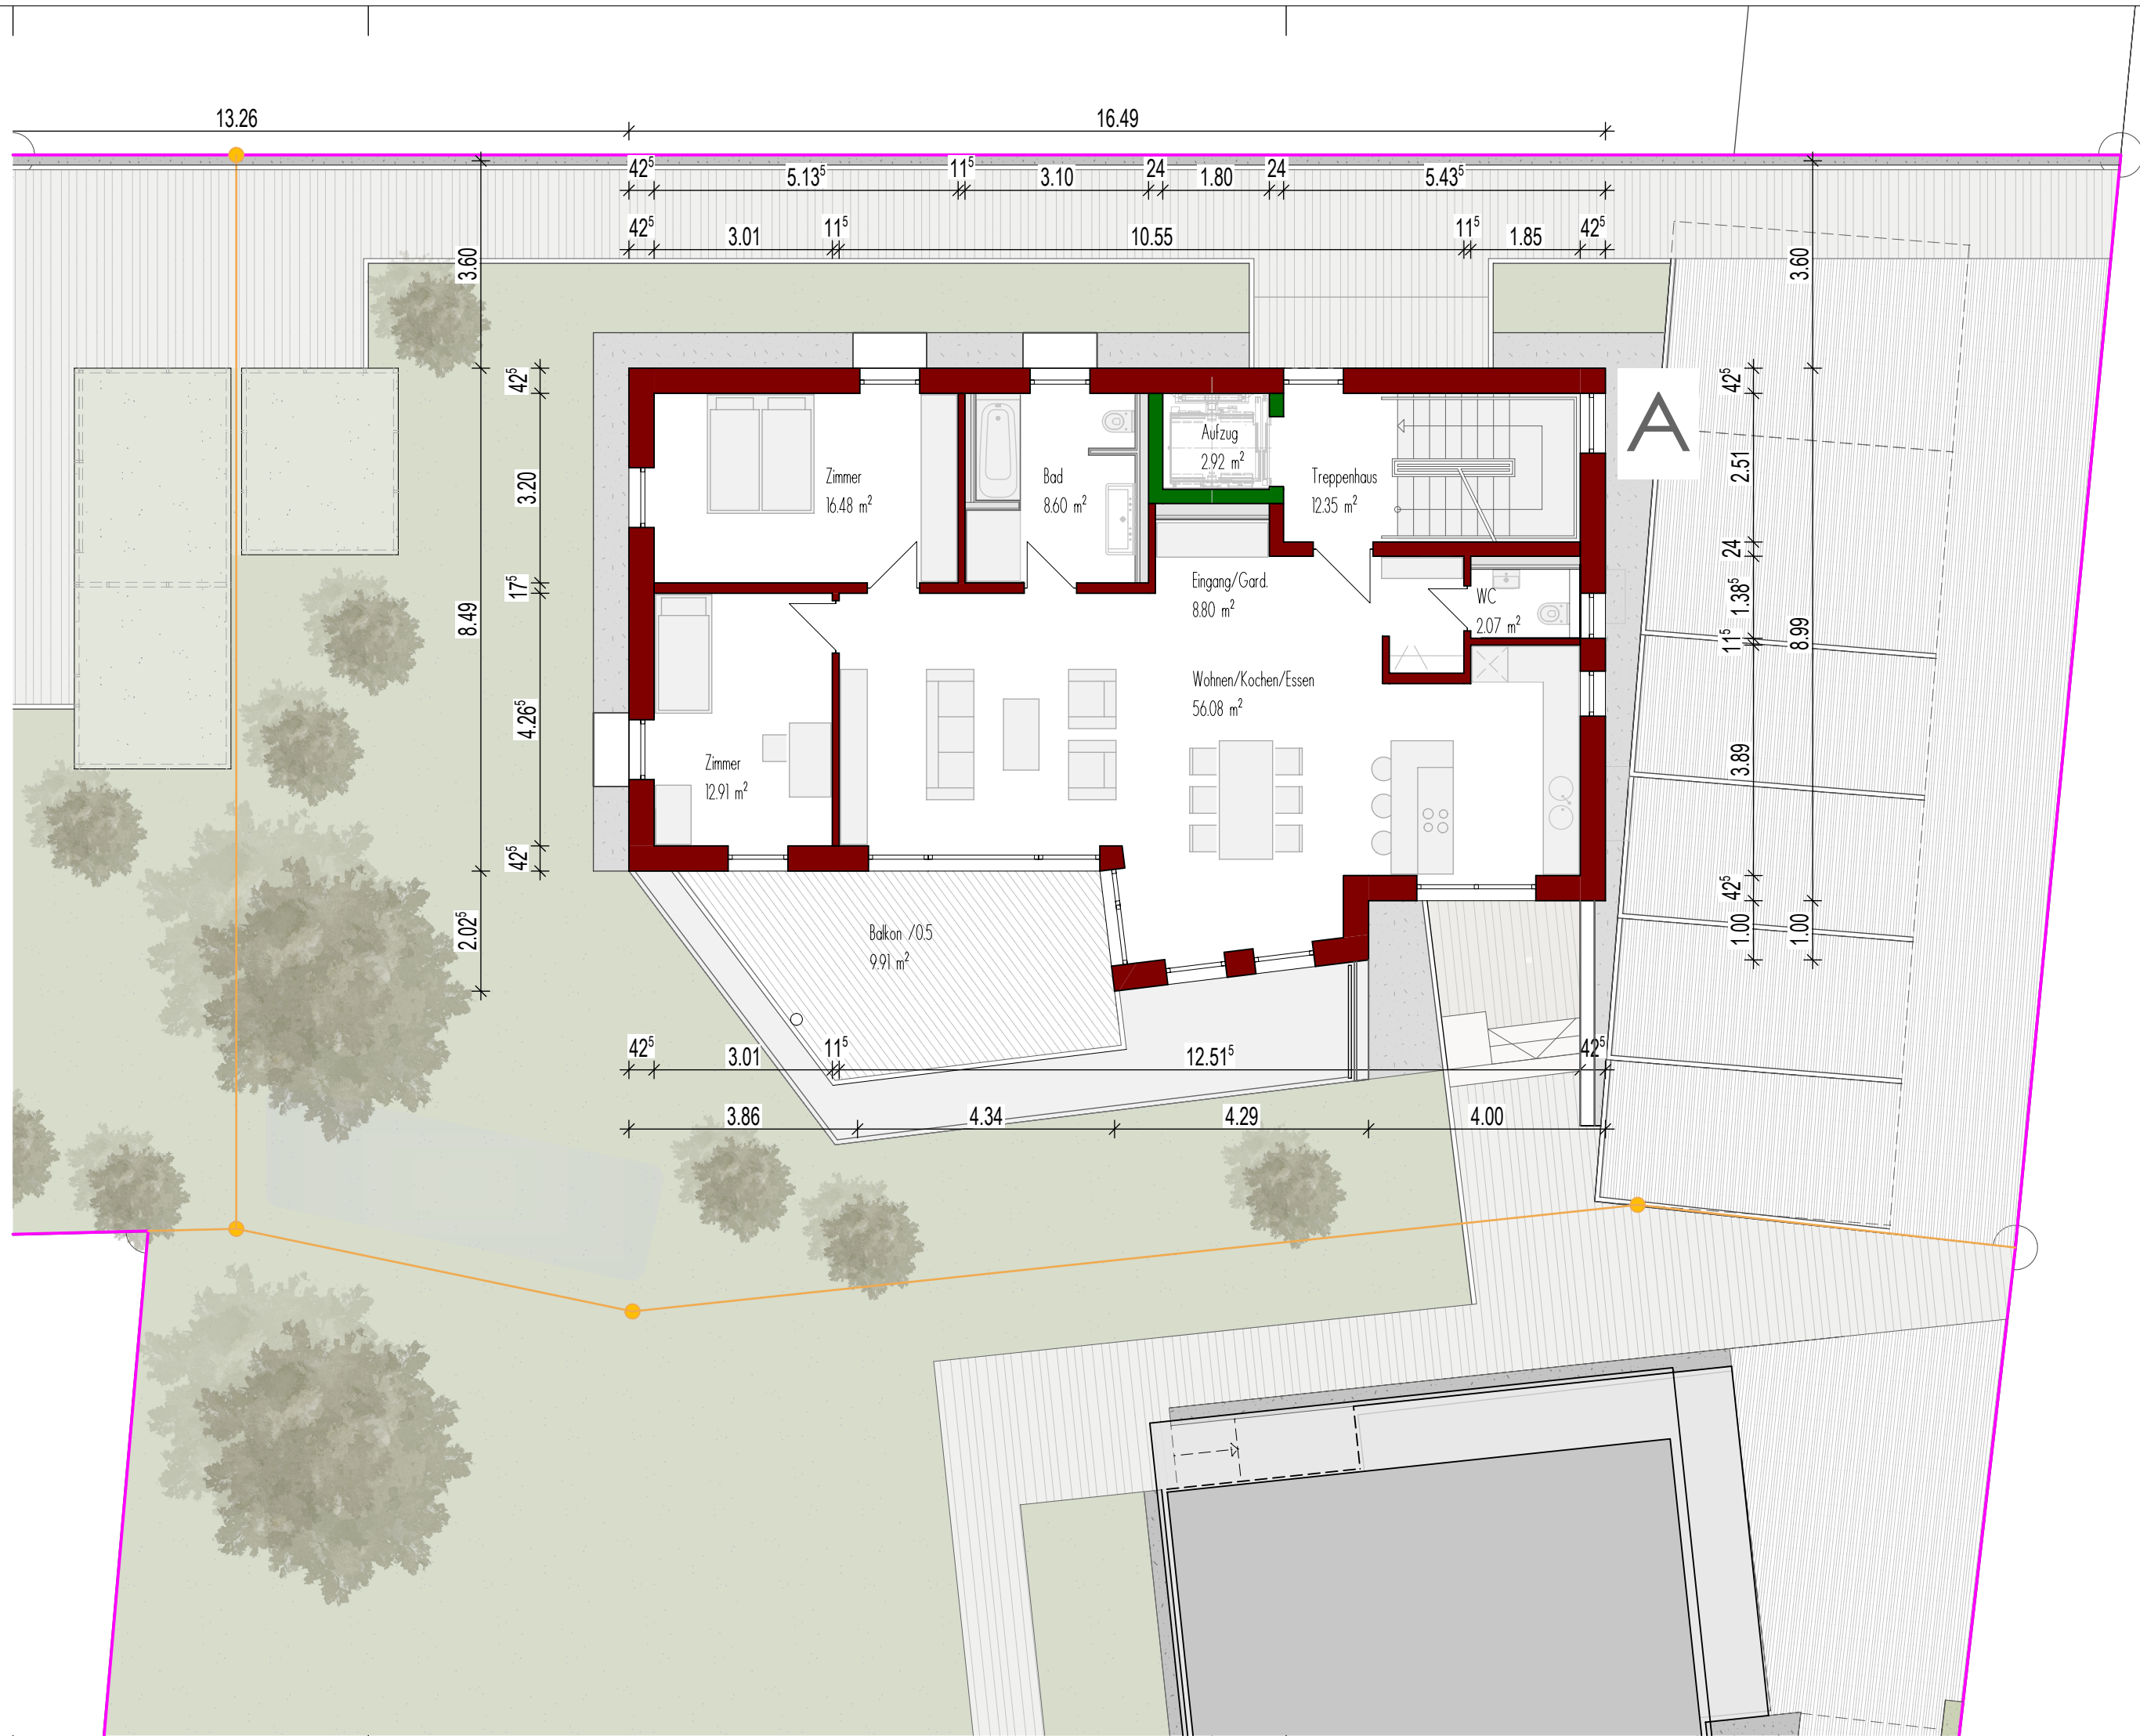

PROJEKT
NEUBAU VON 2 MEHRFAMILIENHÄUSERN,
IM NÄGELE 1, 77933 LAHR
FLST. NR.: 3918/1

BAUHERR
REINHARD MAYER
IN DER BREITE 33
77933 LAHR



STOPE + WEILER
FREIE ARCHITEKTEN
TIERGARTENSTR. 5 • LAHR
TEL.: 07821 / 23835, 21400
FAX.: 07821 / 3401

ARCHITEKTUR
BERATUNG • PLANUNG • BAULEITUNG

HAUS A
OBERGESCHOSS

DATUM	MASSTAB	PLAN-NR.
19.09.2023	1 / 100	.