RheinlandPfalz

Vermessungs- und Katasterverwaltung

Auszug aus dem Liegenschaftskataster
- Liegenschaftskarte -
Erstausfertigung

Neuwied, 10.01.2002
Ungefährer Maßstab 1: 1000
Antrag-Nr. KB 42/2002

Landkreis	Neuwied		
Gemeinde	Urbach		
Gemarkung	Urbach-Kirchdorf		
Flur	18	Rahmenkarte	36.9904B

Vermessungs- u. Katasteramt Neuwied
unbeglaubigt

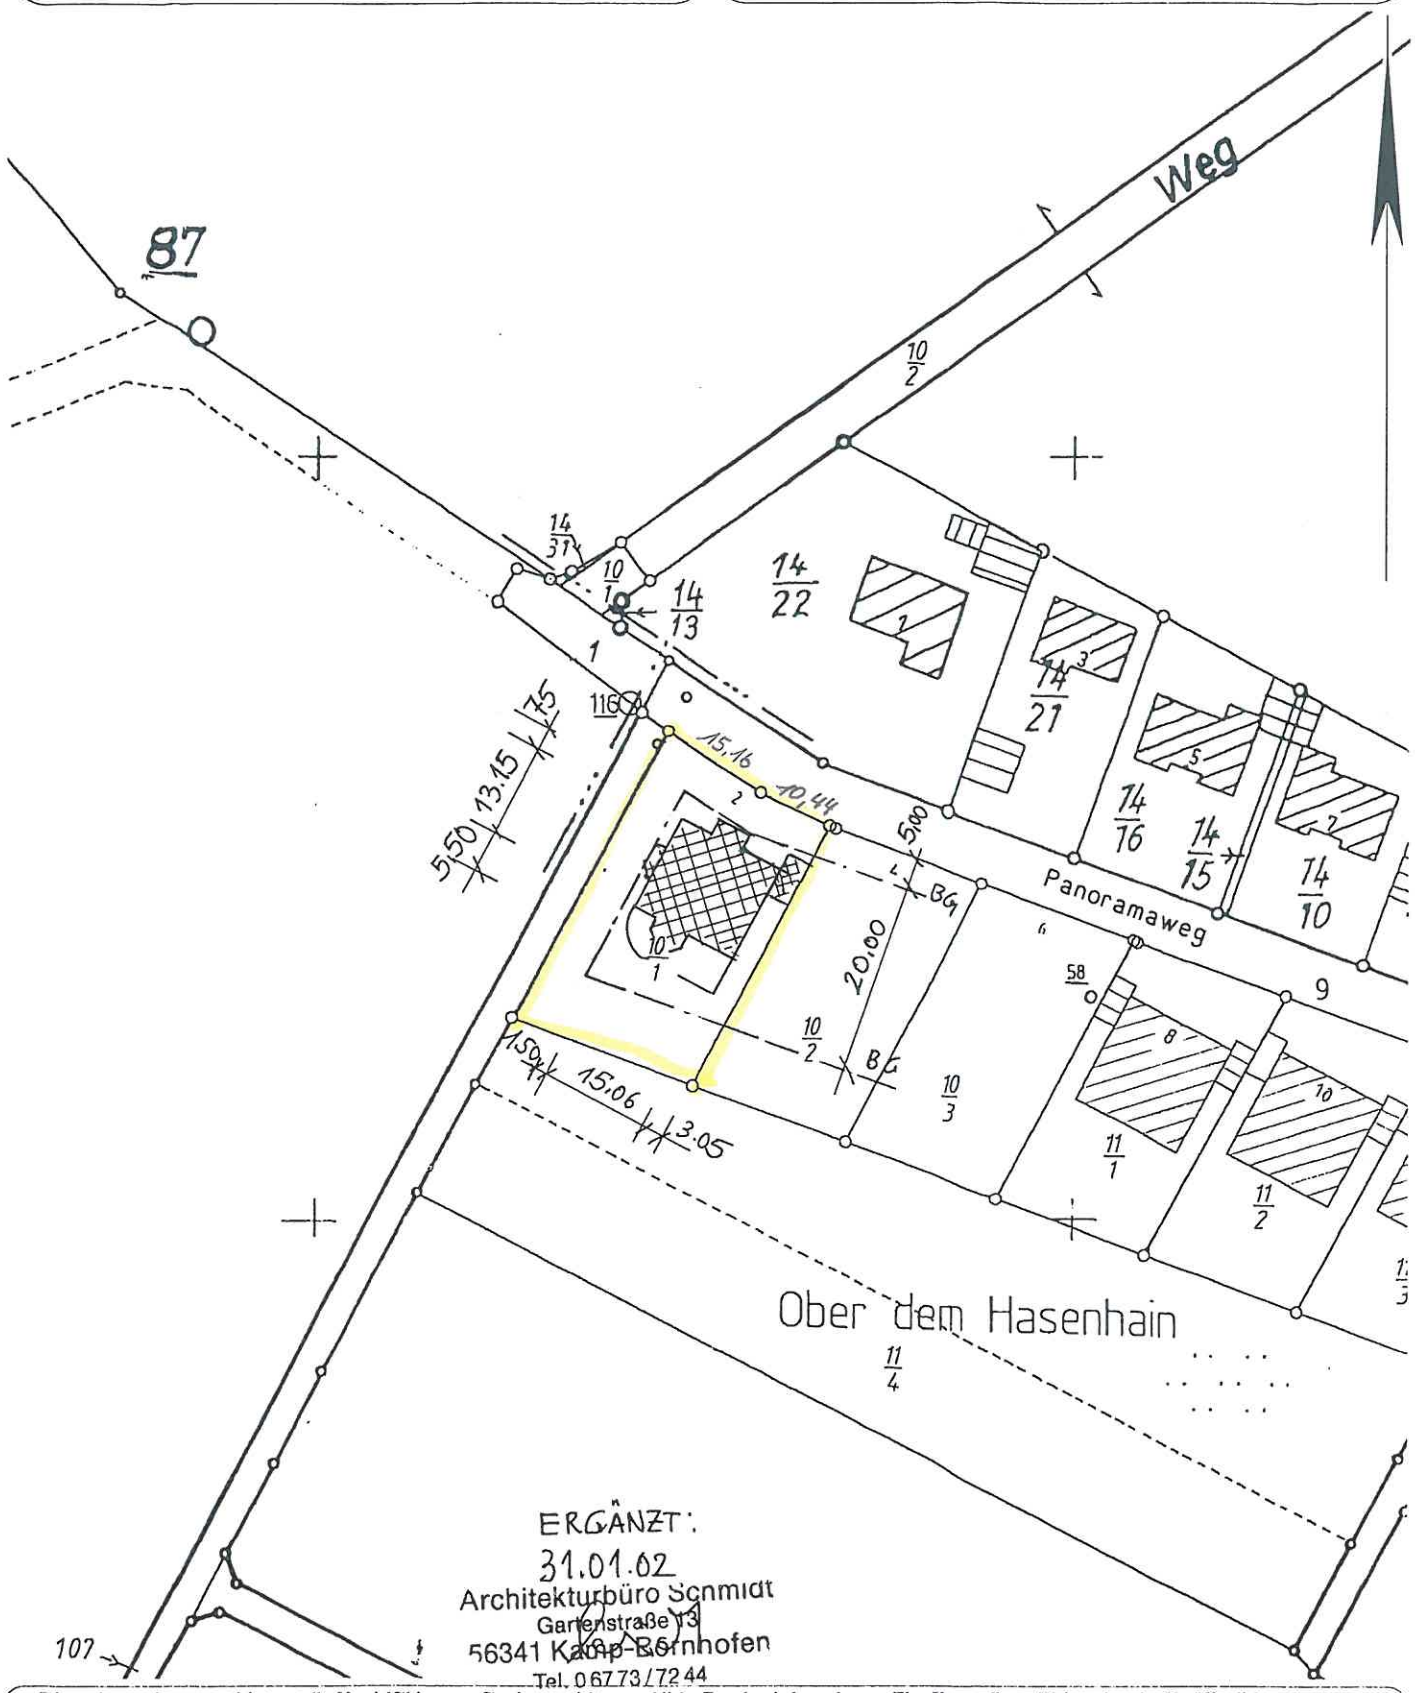

Dieser Auszug ist automatisiert erstellt. Vervielfältigungen für eigene, nicht gewerbliche Zwecke sind zugelassen. Eine Umwandlung, Weitergabe oder Veröffentlichung der Geobasisinformationen bedarf der Zustimmung der zuständigen Vermessungs- und Katasterbehörde (§ 12 Landesgesetz über das amtliche Vermessungswesen).