



|       |       
|-------|-------|-------|------|-------|------|-------|------|------|------|-------|------|-------|------|------|-----|-------|-----|-------|--|------|--|------|--|------|--|
| 24.20 |       |       
| 9.77  |       |       |      |       |      |       |      |      |      | 4.66  |      |       |      | 9.77 |     |       |     |       |  |      |  |      |  |      |  |
| 36°   | 5.26° |       |      |       | 17°  | 3.60  | 36°  | 4.66 | 36°  | 9.04  |      |       |      | 36°  |     |       |     |       |  |      |  |      |  |      |  |
| 36°   | 1.77  | 17°   | 3.32 | 17°   | 3.60 | 24    | 4.91 | 24   | 3.60 | 17°   | 3.32 | 17°   | 1.77 | 36°  |     |       |     |       |  |      |  |      |  |      |  |
| 36°   | 3.61° |       | 17°  | 5.25  |      | 24    | 4.91 | 24   | 5.25 |       | 17°  | 3.61° |      | 36°  |     |       |     |       |  |      |  |      |  |      |  |
| 36°   | 3.61° |       | 17°  | 1.13° | 11°  | 1.30  | 24   | 3.23 | 11°  | 2.99  | 17°  | 3.80  | 24   | 2.55 | 17° | 3.61° | 36° |       |  |      |  |      |  |      |  |
| 2.31  |       | 1.51  |      | 3.03  |      | 1.51  |      | 1.41 |      | 2.02° |      | 2.51  |      | 12°  |     | 1.41  |     | 1.51  |  | 2.81 |  | 1.51 |  | 2.53 |  |
|       |       | 2.32° |      |       |      | 2.32° |      |      |      |       |      | 2.32° |      |      |     |       |     | 2.32° |  |      |  |      |  |      |  |

| |
|---|
| 12.10 | |
| 5.02  |  |  |  | 17°5      |  |  |  | 2.01°5 |  |  |  | 17°5   |  |  |  | 3.98°5 |  |  |  | 36°5   |  |  |  |        |  |  |  |      |  |  |  |      |  |  |  |     |  |  |  |
| 17°5  |  |  |  | 1.25°11°5 |  |  |  | 1.50°5 |  |  |  | 11°5   |  |  |  | 1.13°5 |  |  |  | 17°5   |  |  |  | 3.98°5 |  |  |  | 36°5 |  |  |  |      |  |  |  |     |  |  |  |
| 17°5  |  |  |  | 2.18°5    |  |  |  | 24     |  |  |  | 1.46   |  |  |  | 17°5   |  |  |  | 3.98°5 |  |  |  | 36°5   |  |  |  |      |  |  |  |      |  |  |  |     |  |  |  |
| 17°5  |  |  |  | 2.57°5    |  |  |  | 24     |  |  |  | 1.79   |  |  |  | 24     |  |  |  | 1.65   |  |  |  | 24     |  |  |  | 1.20 |  |  |  | 36°5 |  |  |  | 50° |  |  |  |
| 113°5 |  |  |  | 1.35°5    |  |  |  | 113°5  |  |  |  | 1.07°5 |  |  |  | 5.02   |  |  |  |        |  |  |  |        |  |  |  |      |  |  |  |      |  |  |  |     |  |  |  |
| 2.00  |  |  |  | 3.45°     |  |  |  | 1.07°5 |  |  
| 2.00  |  |  |  | 3.6°      |  |  
| 2.00  | |

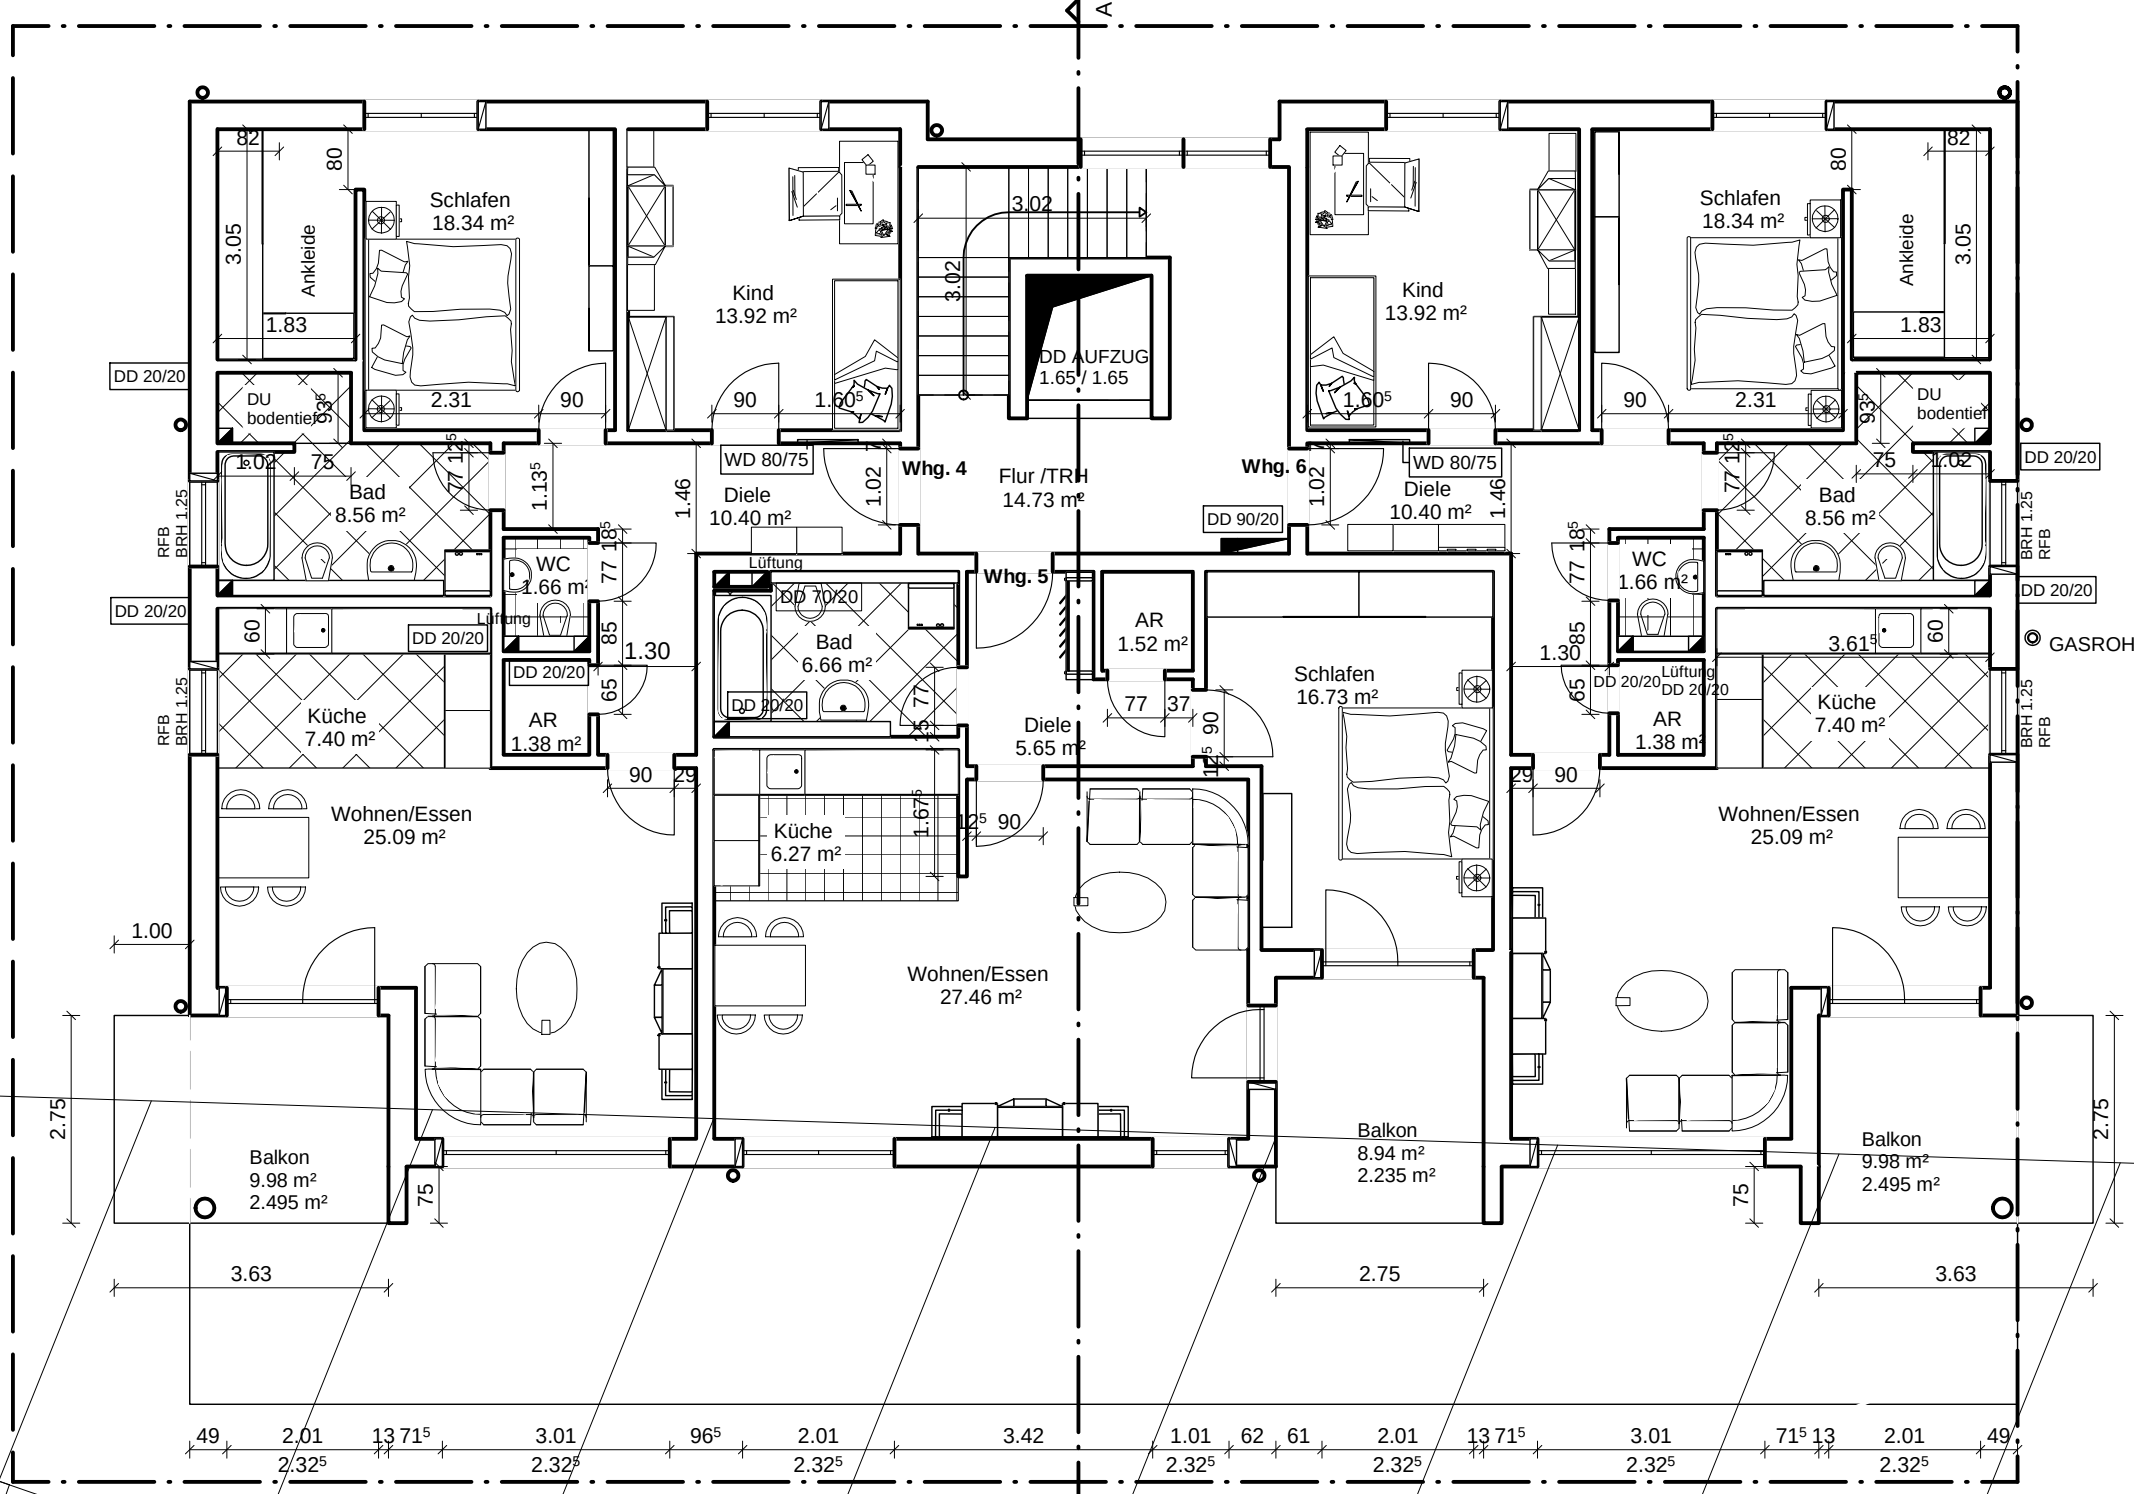

|       |      
|-------|------|-------|-------|-------|-------|-------|-------|-------|-------|------|-------|-----|-------|------|-------|------|-------|-----|--|--|
| 14.10 |      |       
| 5.01  |      |       |       | 1.07° |       |       |       | 5.01  |       |      |       |     |       |      |       |      |       |     |  |  |
| 36°   | 2.50 |       | 17°   | 3.98° | 17°   | 2.50  | 17°   | 3.98° | 17°   | 2.50 |       | 36° |       |      |       |      |       |     |  |  |
| 36°   | 4.91 | 17°   | 1.25° | 11°   | 1.50° | 11°   | 1.13° | 17°   | 3.98° | 17°  | 1.25° | 11° | 1.50° | 11°  | 1.13° | 17°  | 3.98° | 36° |  |  |
| 36°   | 5.02 |       | 17°   | 2.01° |       | 24    | 1.46  | 17°   | 3.98° | 17°  | 2.01° |     | 24    | 1.46 | 17°   | 5.02 |       | 36° |  |  |
| 2.00  |      | 3.45° | 1.13° |       | 1.35° | 1.13° | 1.07° |       | 5.01  |      |       |     |       |      |       |      |       |     |  |  |
|       |      | 2.75  |       |       | 1.07° |       |       |       | 2.75  |      |       |     |       |      |       |      |       |     |  |  |

|      |       |      |       |     |      |    |       |      |       |     |       |     |      |      |       |      |       |     |
|------|-------|------|-------|-----|------|----|-------|------|-------|-----|-------|-----|------|------|-------|------|-------|-----|
| 36°  | 3.61° | 17°  | 1.13° | 11° | 1.30 | 24 | 3.23  | 11°  | 2.99  | 17° | 3.80  | 24  | 1.30 | 11°  | 1.13° | 17°  | 3.61° | 36° |
| 36°  | 6.34  |      |       |     |      | 24 | 3.23  | 11°  | 3.72° | 17° | 3.06° | 24  |      |      |       | 6.34 |       | 36° |
| 2.63 | 36°   | 3.71 |       |     |      | 24 |       | 7.07 |       | 36° | 2.75  | 36° |      | 3.71 |       | 36°  | 2.63  |     |
| 2.63 | 24    |      |       |     |      |    | 11.51 |      |       |     | 2.75  | 24  |      | 3.96 | 24    |      | 2.63  |     |
| 2.63 |       |      |       |     |      |    | 11.75 |      |       |     | 2.75  |     |      | 4.44 |       |      | 2.63  |     |
|      |       |      |       |     |      |    |       |      |       |     |       |     |      |      |       |      |       |     |
|      |       |      |       |     |      |    |       |      |       |     |       |     |      |      |       |      |       |     |
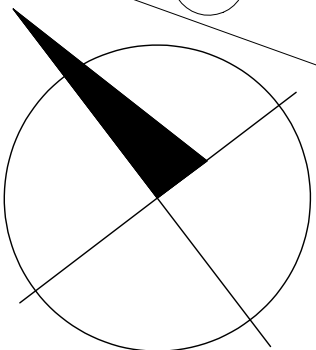

PFF3

PFF

ibach Bau GmbH & Co. KG  
 Alexander Ibach  
 Primwiesen 1  
 78628 Rottweil  
 Tel.: 0741 / 9 42 42 - 3  
 Fax: 0741 / 9 42 42 - 42

### Obergeschoss 1

Zeichendatum: 15.02.2020 Gezeichnet: Ina Würfel

Bauvorh.: Neubau Wohnhaus mit 11 Whg u.9 Tief.GA-ST+9 ST  
 Bauherr.: DOM Immobilien I. GmbH  
 Viktor Kokolov  
 Keplerstr. 27  
 78647 Trossingen

Bauort.: Am Altberg, Flst.Nr. 3015/1  
 78669 Wellendingen

Maßstab.: 1:100

Unterschrift Bauherr:
 Unterschrift Planverfasser:

Wohnflächen sind ca. Angaben und werden beim Bauantrag genau berechnet.

Diese Zeichnung stellt Unterlagen ist Eigentum der Firma: Ibach Bau GmbH & Co. KG und darf ohne Zustimmung dieser weder vervielfältigt noch unbefugten Dritten zugänglich gemacht werden.