
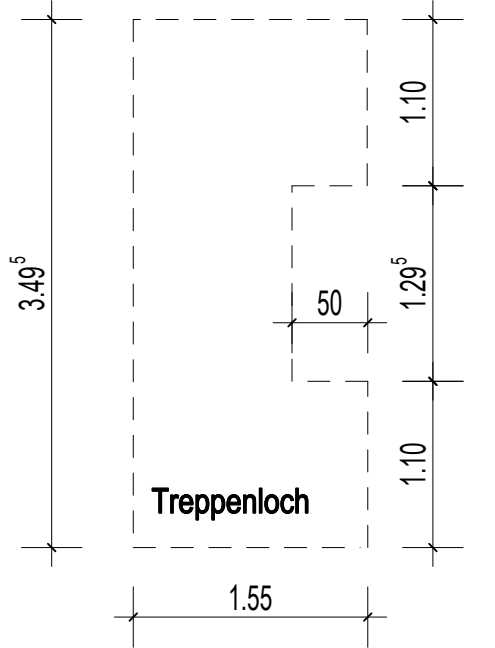


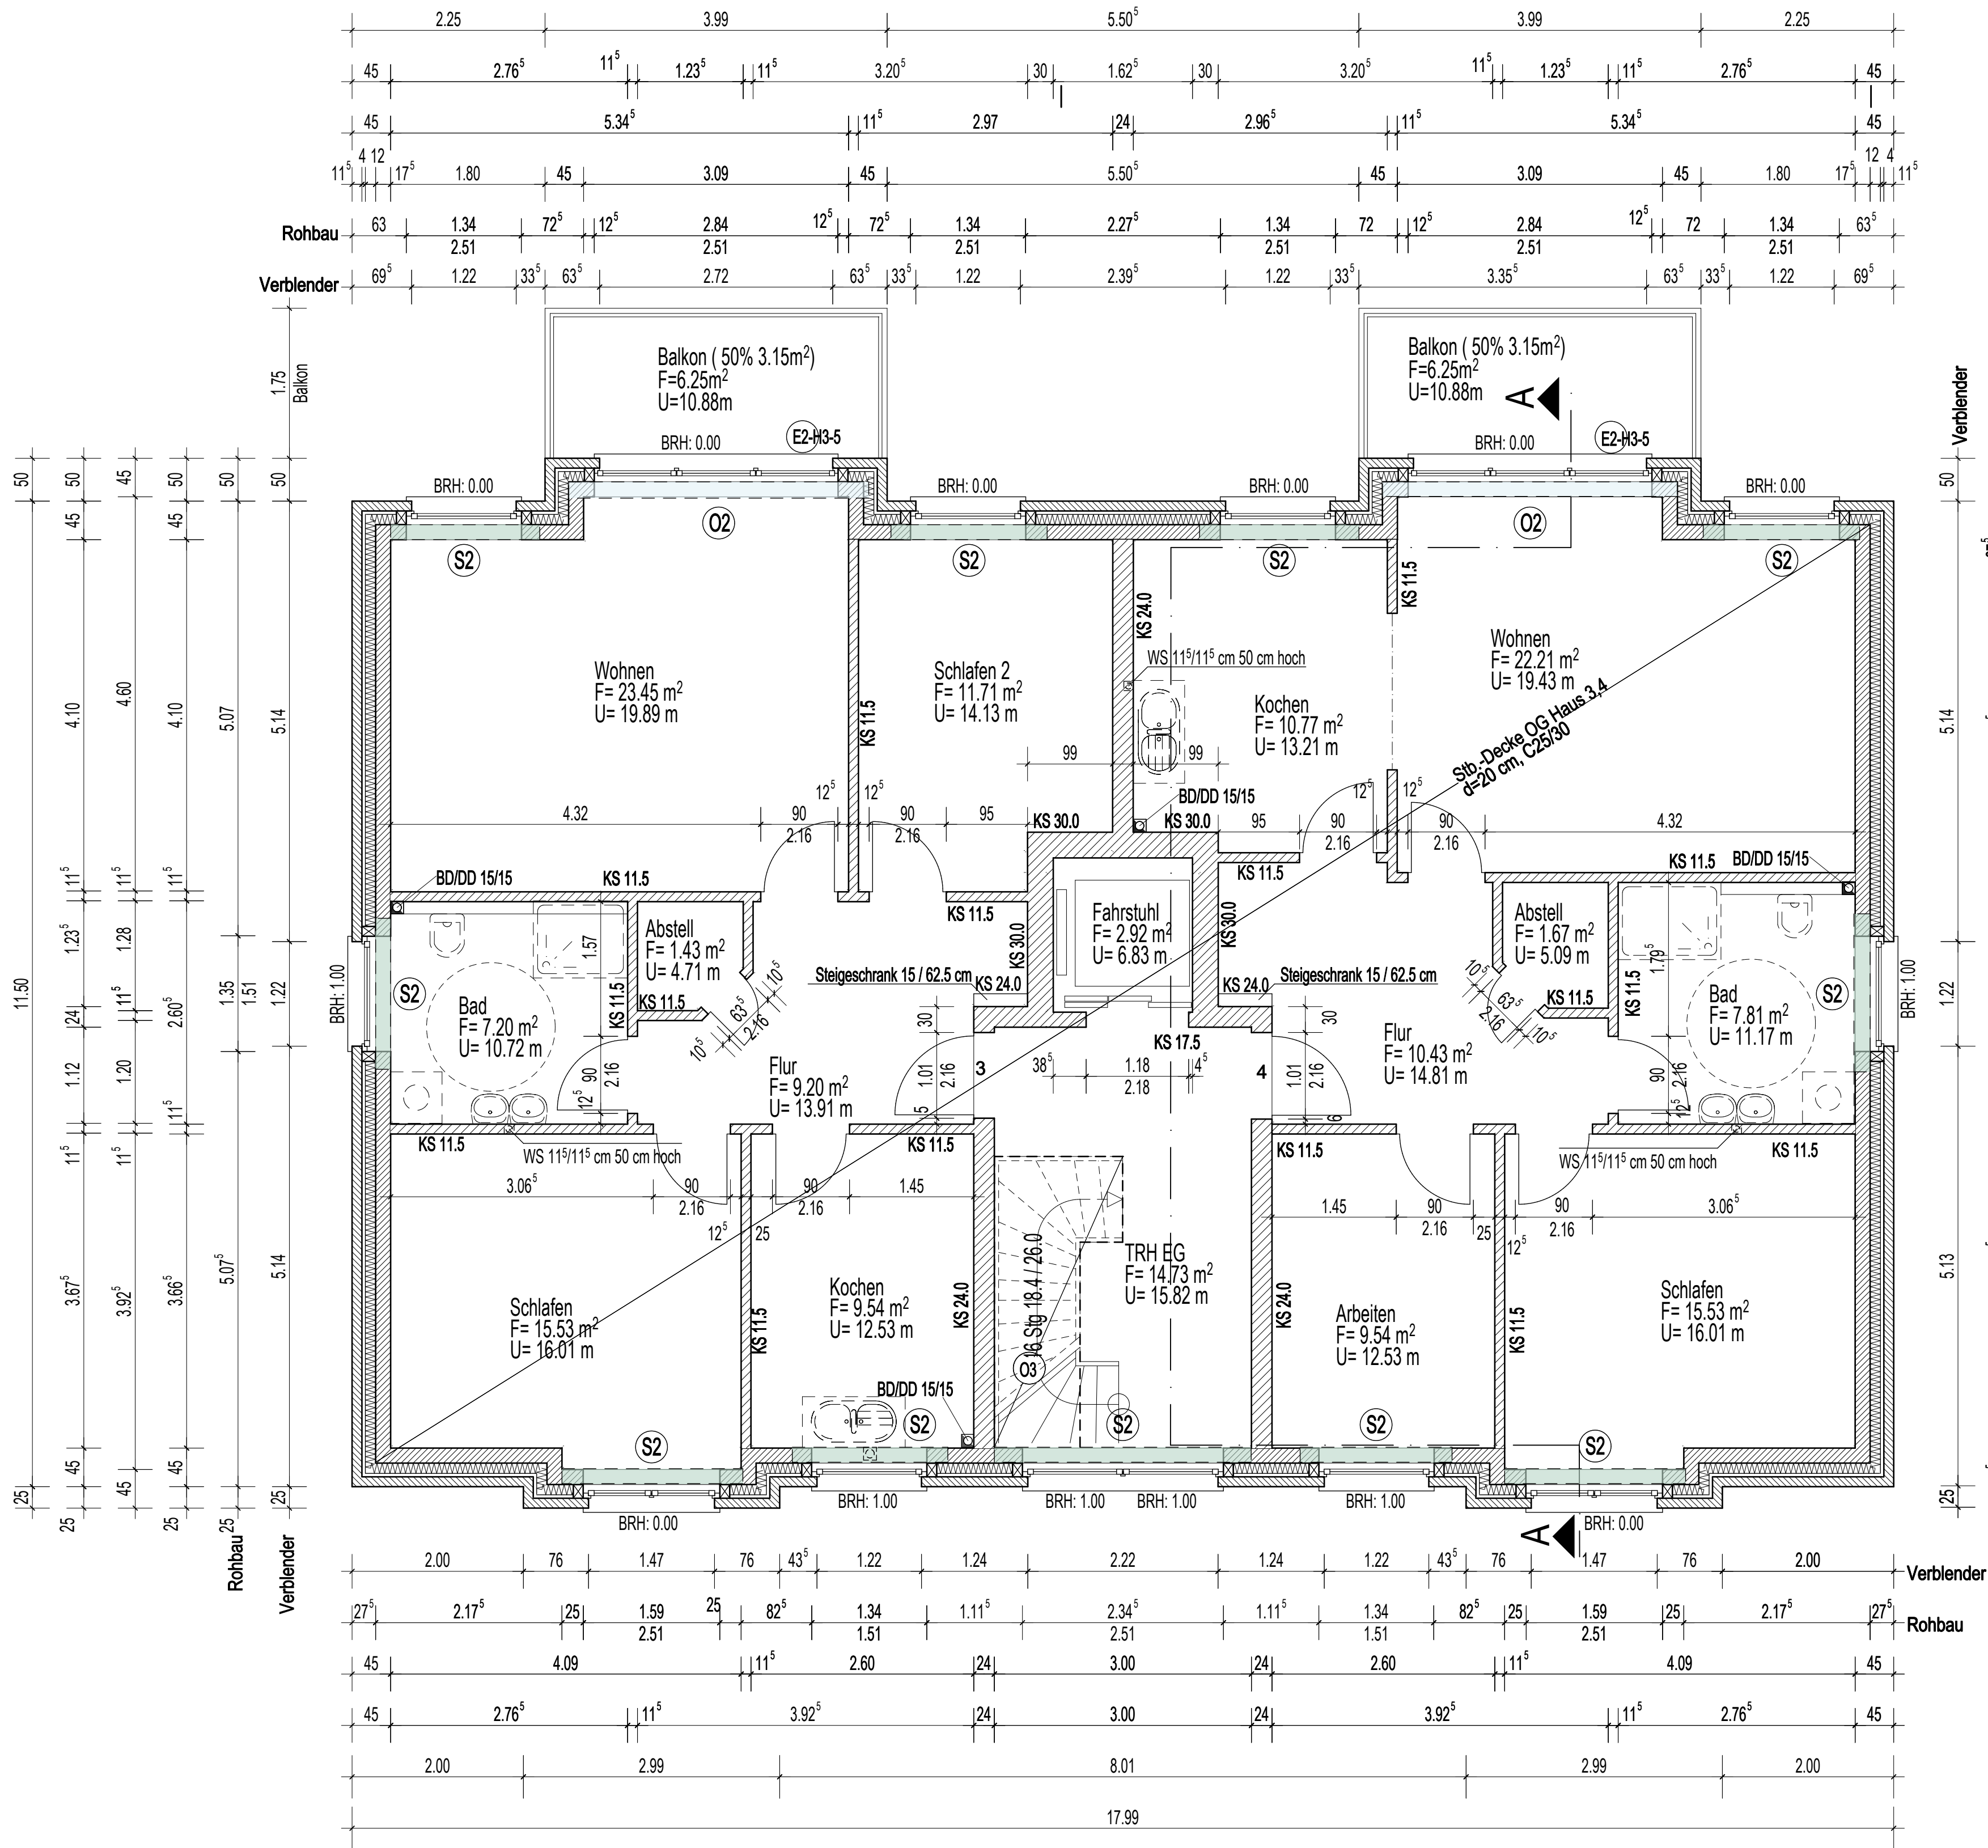

Außenwände 17.5 cm = Porenbeton G4
Bodenaufbau 15 cm = 8 cm Dämmung
5 cm Estrich
2 cm Fußboden

Wandhöhe 2.75 m

- (01) Decke OG Haus 3,4
d=20 cm, C25/30
(02) Stb.-Sturz OG in U-Schale
b/h=16.5/24 cm, C25/30
(03) Stb.-Treppe halbgew.
d= 20.0 cm, C25/30

- (S1) Stb.-Sturz in U-Schale
b/h=16.5/24 cm, C25/30
(S2) Stb.-Stütze EG-OG-SG
siehe Statik S. 1-020

Alle Maße sind Rohbaumaße und sind vor
Baubeginn zu prüfen!
Die Zeichnung ist nur gültig in Verbindung
mit der statischen Berechnung!

Mittwoch, 9. Februar 2022
E u. S-Bau_Schövin-Haus 3-5_Riede_1
\\LS22007C\\shore\\spirit\\2020\\E u. S-Bau_Schövin-Haus 3-5_Riede_1

DATUM	ÄNDERUNGEN	NAME	NR.
TT.MM.JJJJ	J.	KH	01

BAUVORHABEN:	Wohnpark "Riede" MF-Wohnhäuser 3-4		
BAUORT:	Bremer Straße 68 27339 Riede	PROJEKTNR.	
BAUHERR:	E u. S-Bau GbR Boschstraße 8, 27321 Thedinghausen-Morsum		
BAUTEIL:	Grundriss OG	MABSTAB:	1:50
ERSTELLT:	09.02.2022	GEARBEITET:	KH
PLAN:	AUS_EG	FORMAT:	60.00/45.00 cm
BLATTNUMMER:	AUS 1.0		

PLANER:	Ingenieurbüro A. Thalmann Statik Planung Bauleitung Am Mühlenfeld 27 27321 Thedinghausen Tel. 04204-91 31 23 a.thalmann@t-online.de		
---------	---	--	--