Vermessungsverwaltung des Freistaates Sachsen
Landkreis Görlitz

Georgewitzer Straße 42
02708 Löbau

Auszug aus dem Liegenschaftskataster

Liegenschaftskarte 1:500

Erstellt am 26.09.2023

Flurstück: 2028
Gemarkung: Görlitz Flur 55 (0311)

Gemeinde: Stadt Görlitz
Kreis: Landkreis Görlitz

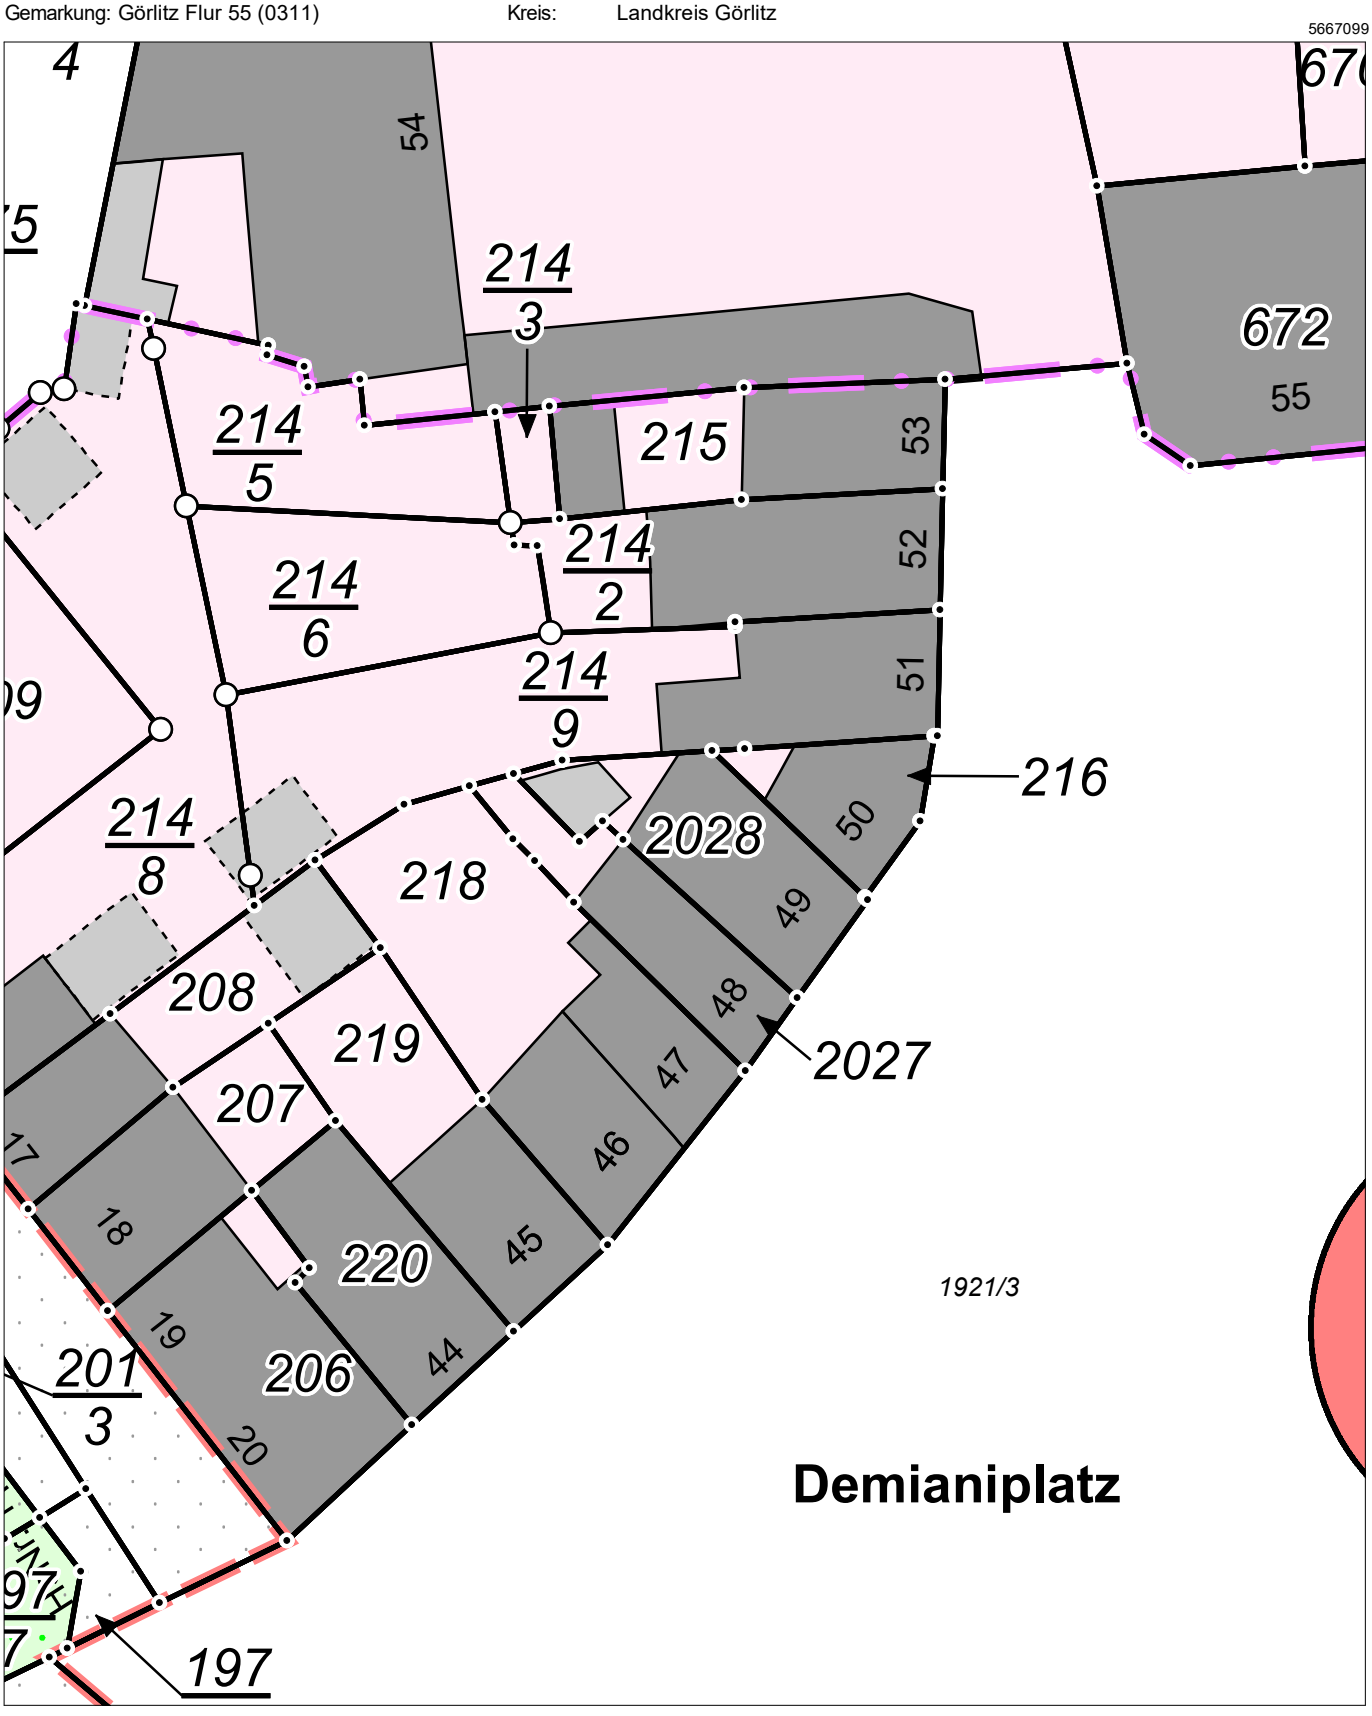

Maßstab 1:500 0 5 10 15 Meter

Benutzung nach Maßgabe § 4 der Durchführungsverordnung zum Sächsischen Vermessungs- und Katastergesetz
Der Auszug aus dem Liegenschaftskataster ist zur Entnahme von Maßen, insbesondere von Grenzmaßen oder Grenzabständen nicht geeignet.
Gefertigt durch: Landkreis Görlitz, Georgewitzer Straße 42, 02708 Löbau