


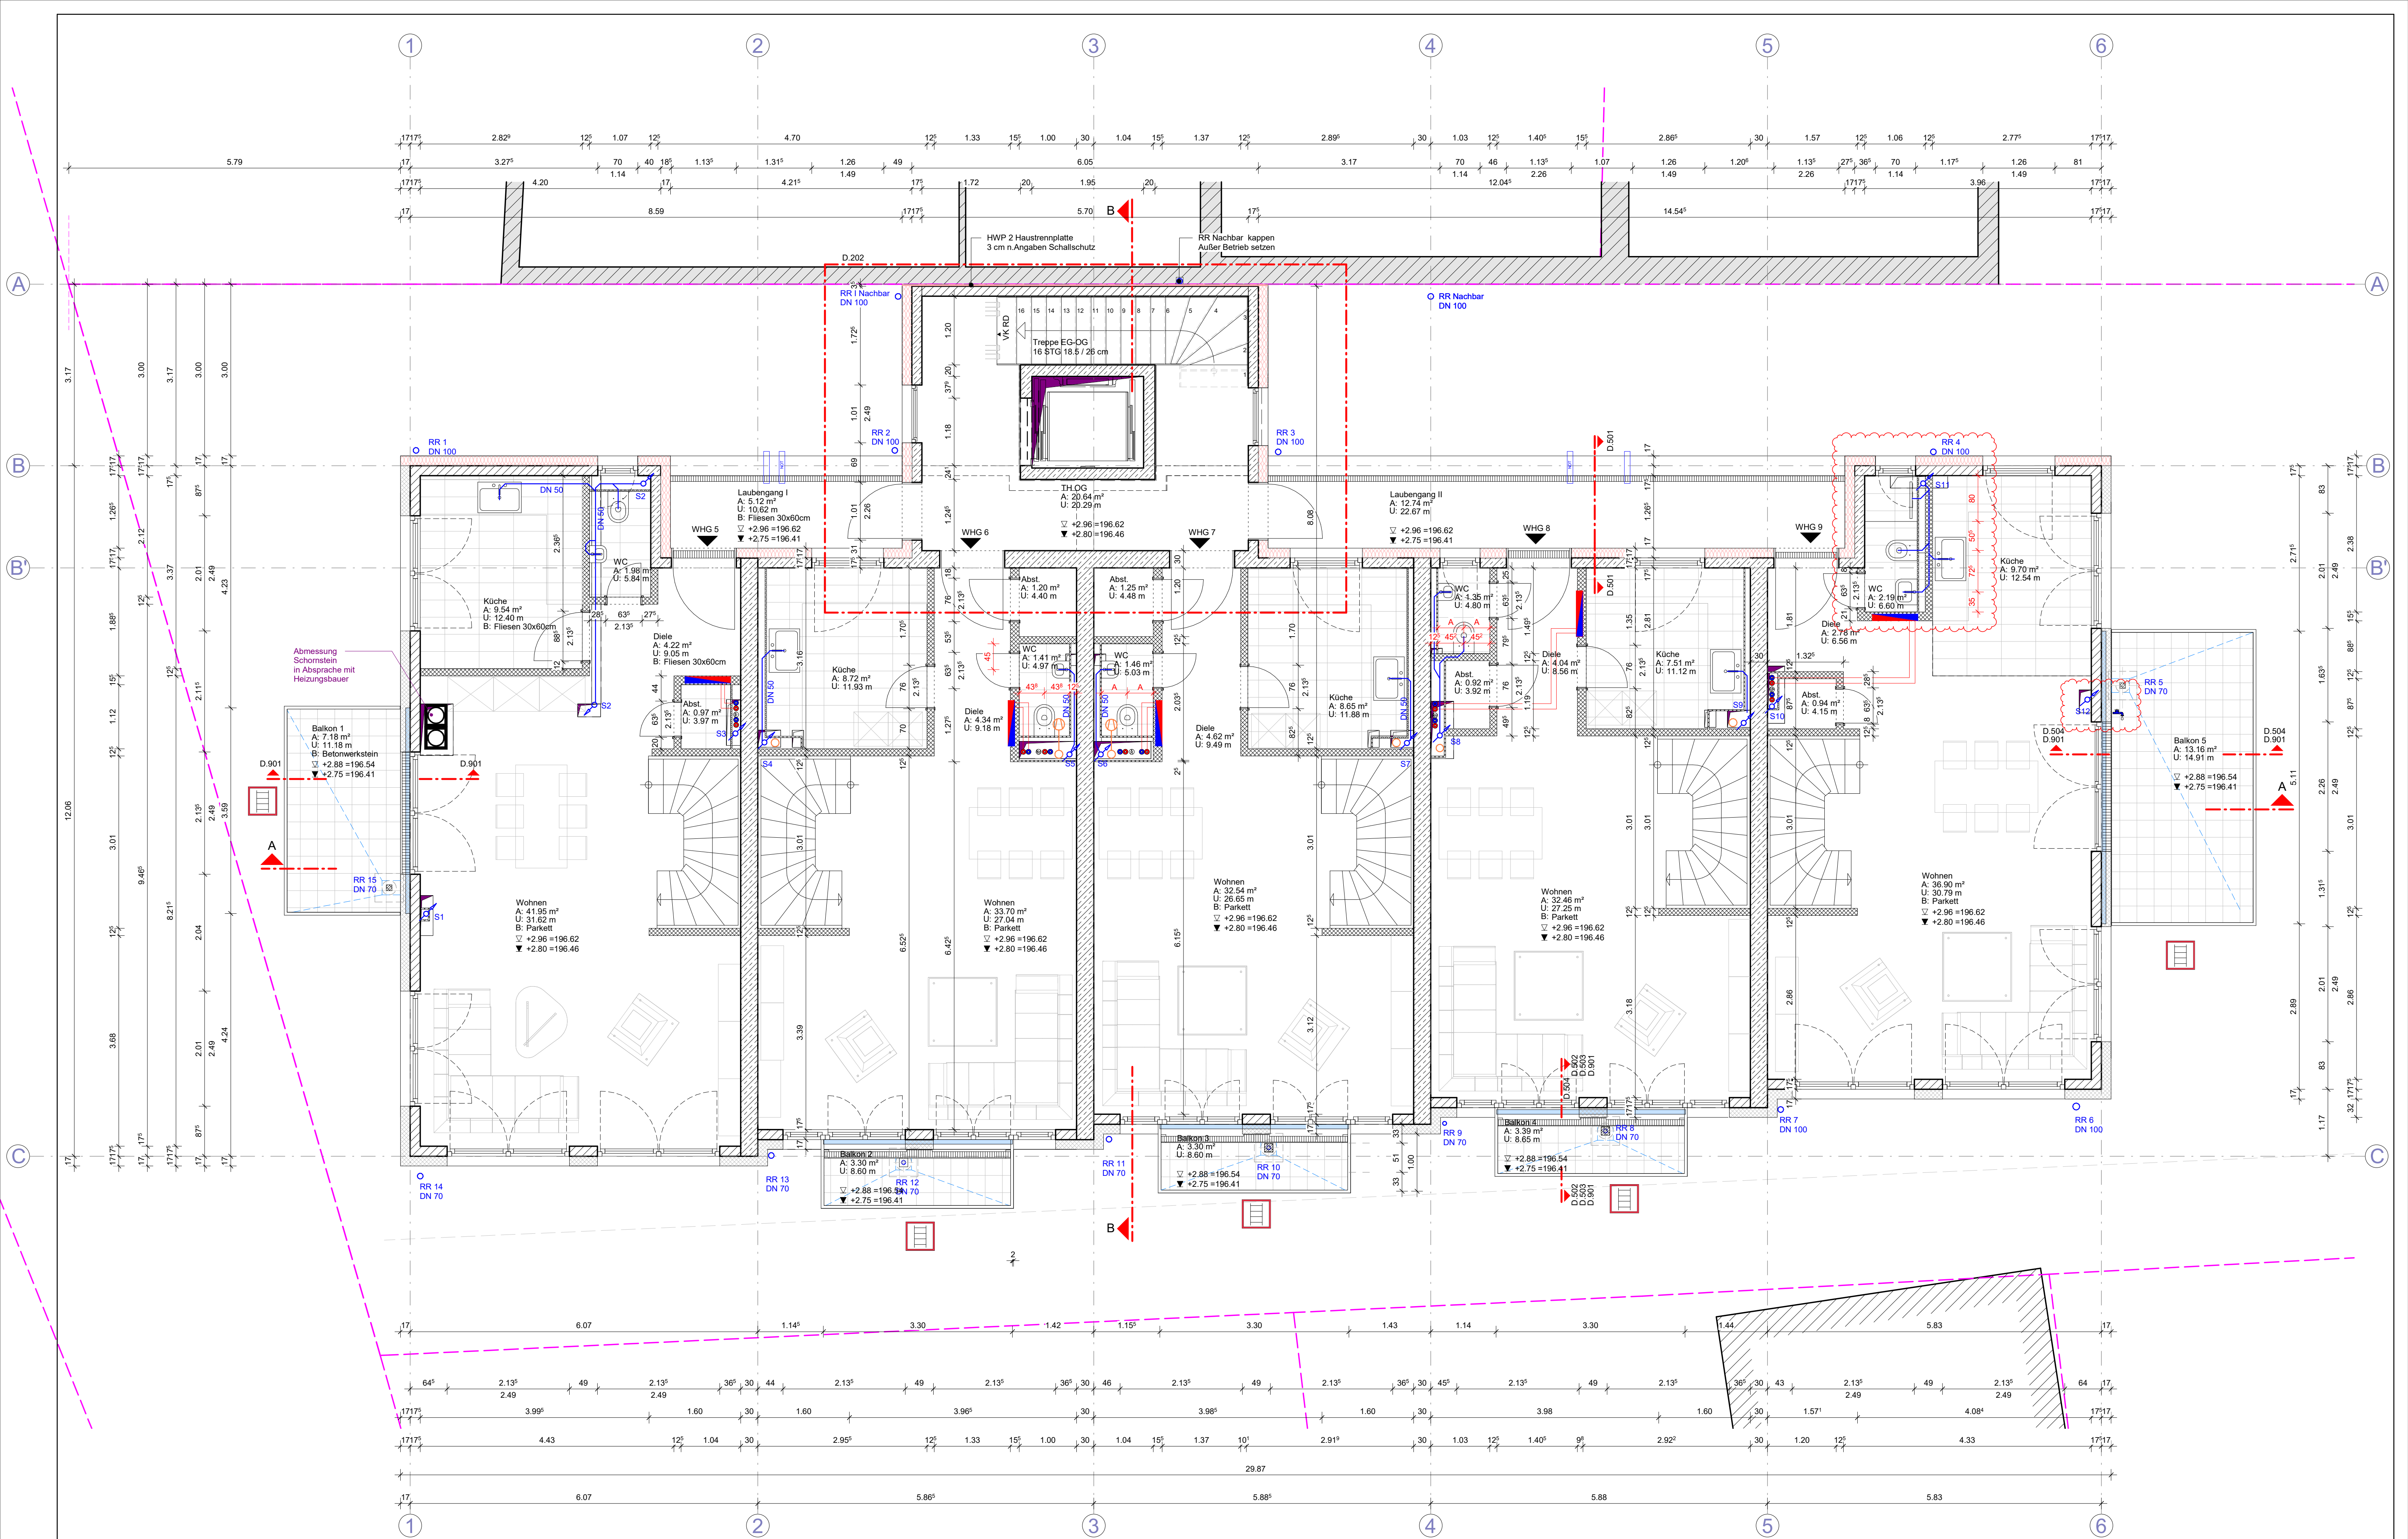

Legende:



- | | | | | | |
|--|---------------------------|--|-----------|--|---------------------------|
| | Stahlbeton | | Dämmung | | DD = Deckendurchbruch |
| | Mauerwerk | | Rinne | | BD = Bodendurchbruch |
| | Beton unbewehrt / Estrich | | Erdrreich | | WD = Wanddurchbruch |
| | Isokorb n. Angaben Statik | | | | Potenzialausgleichschiene |
| | Gipsständerwand | | | | |
| | Dämmung | | | | |

Abkürzungen

- | | | | |
|-----|------------------|-----|-----------------------------|
| OK | = Oberkante | WA | = Wandaussparung |
| UK | = Unterkante | ZS | = Ziegelsturz |
| VK | = Vorderkante | BS | = Bodenschlitz |
| RFB | = Rohfußboden | DS | = Deckenschlitz |
| FFB | = Fertigfußboden | LS | = Lichtschacht |
| RD | = Rohdecke | TB | = Trockenbau |
| ST | = Stütze | BRH | = Brüstungsböhe über OK FFb |
| UZ | = Unterzug | LRH | = Waschbecken |
| ÜZ | = Überzug | WB | = Heizkörper |
| WS | = Wandschlitz | HK | = Heizkörper |

Alle Maße sind am Bau zu nehmen und zu prüfen. Alle Abweichungen und Unstimmigkeiten sind vor der Ausführung der Bauleitung mitzuteilen (VOR! § 3.3)! Maße dürfen nicht aus der Zeichnung abgegriffen werden! Die Werkpläne sind nur gültig mit der Statik und den Positionsplänen. Der Übertrag statischer Angaben ersetzt nicht die Statik und Positionspläne. Höhenangaben beziehen sich auf OK FFb. Vor der Ausführung ist der aktuelle Planstand anhand der Planliste zu kontrollieren.

Index	Datum	Änderung
B	18.08.2017	TH Wand (Achse 3+4) nach innen geschoben; Stütze im EG (Achse 2) eingefügt; EG Bodendurchbruch S12 (Achse 6) verschoben
C	31.08.2017	Mauerwerk Brüstung Laubengang n. Angaben Statik auf 17,5 cm geändert
D	31.06.2019	STB 30cm Schallschutz / TG erweitert
E	01.10.2019	Statik / POS-NR neu eingefügt
F	18.10.2019	1. Korrektur zu 2. Teckur
G	24.12.2019	Detail NR eingefügt
H	08.05.2020	Innentüren 2.135m, EW Nachbar
I	26.06.2020	WHG 9 WC Gäste

Projekt:
Neubau eines Mehrfamilienhauses
(9 WE) und Tiefgarage

Dachweg 2
65719 Hofheim-Diedenberg

Bauherr:
Objekt Marxheimer Straße GmbH &
Co. KG

Uhlrandstraße 15
65189 Wiesbaden

Planverfasser :
ramin alikhani
architekten + ingenieure
Oranienstraße 13
65185 Wiesbaden

0177 277 15 70
mail@alikhani-architekten.de
www.alikhani-architekten.de

Plan 1.Obergeschoss	Projektsatus : Ausführungsplanung	Datum : 15.02.2017	Format: DIN A 1	Projektnr.: 17-180	Gez.: RA
Maßstab : 1 : 50	Plan Nr.: 5.OG.1.1	Index Datum: 26.06.2020	Index: I		