
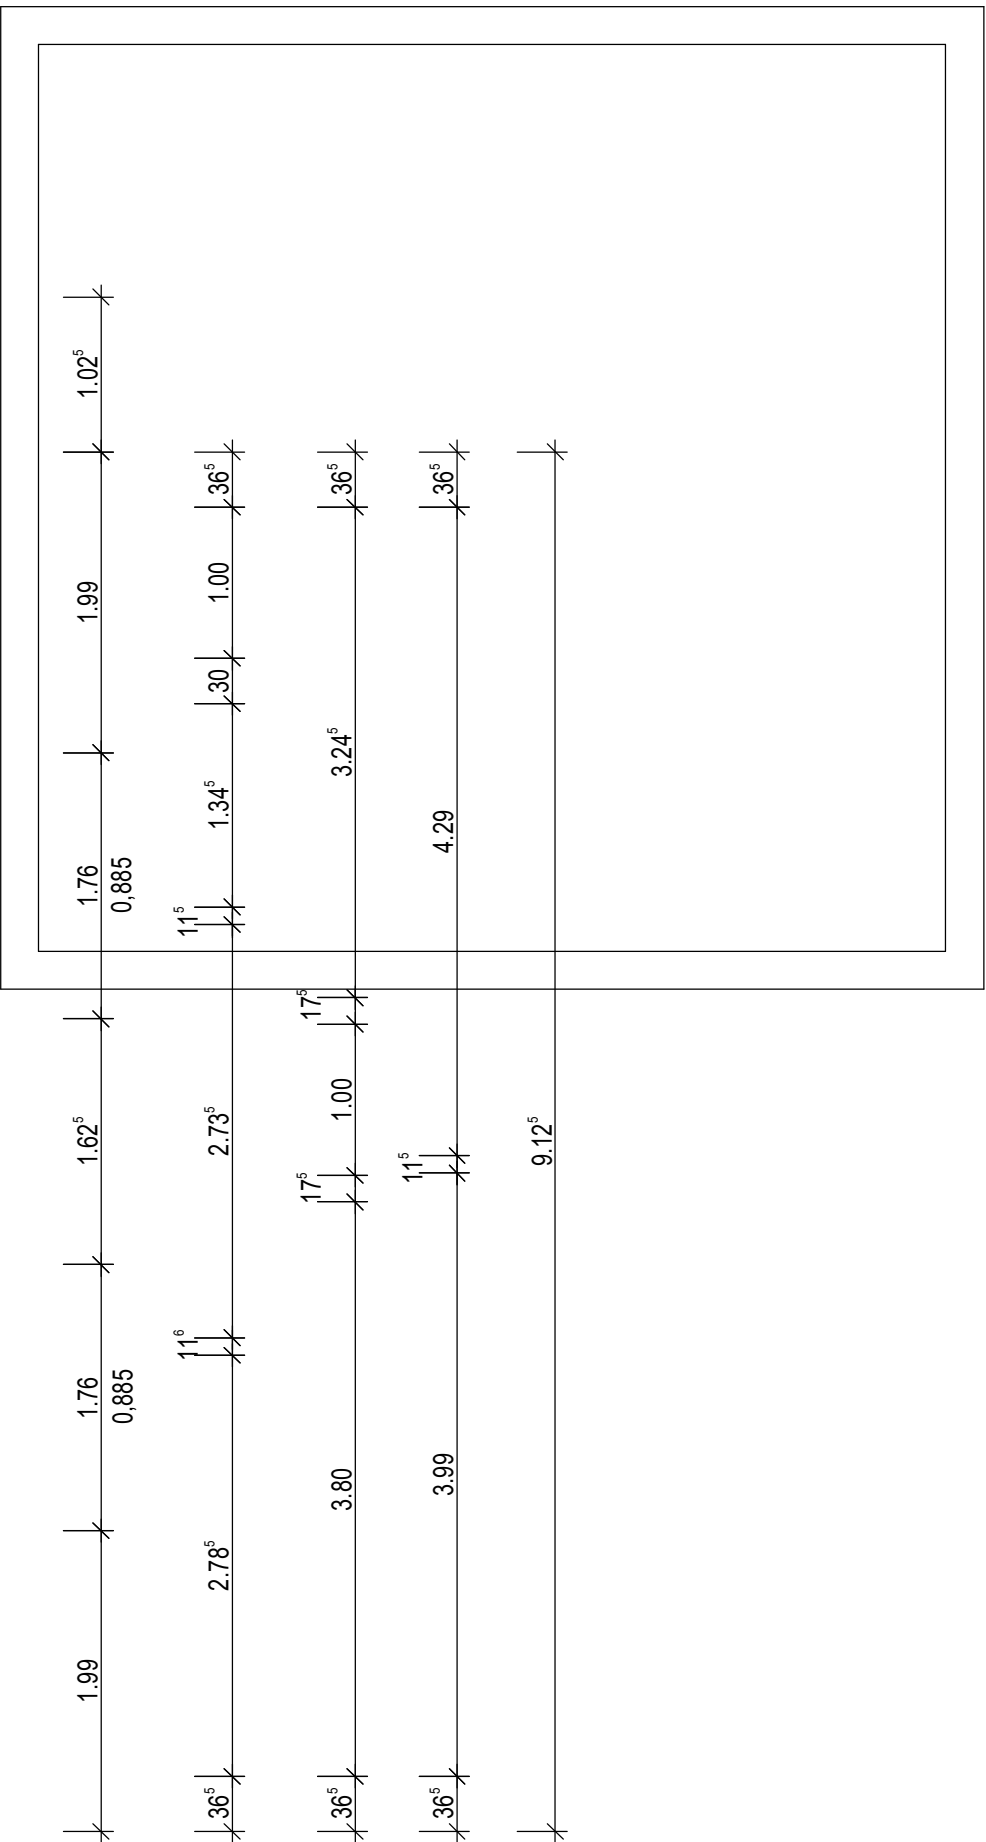


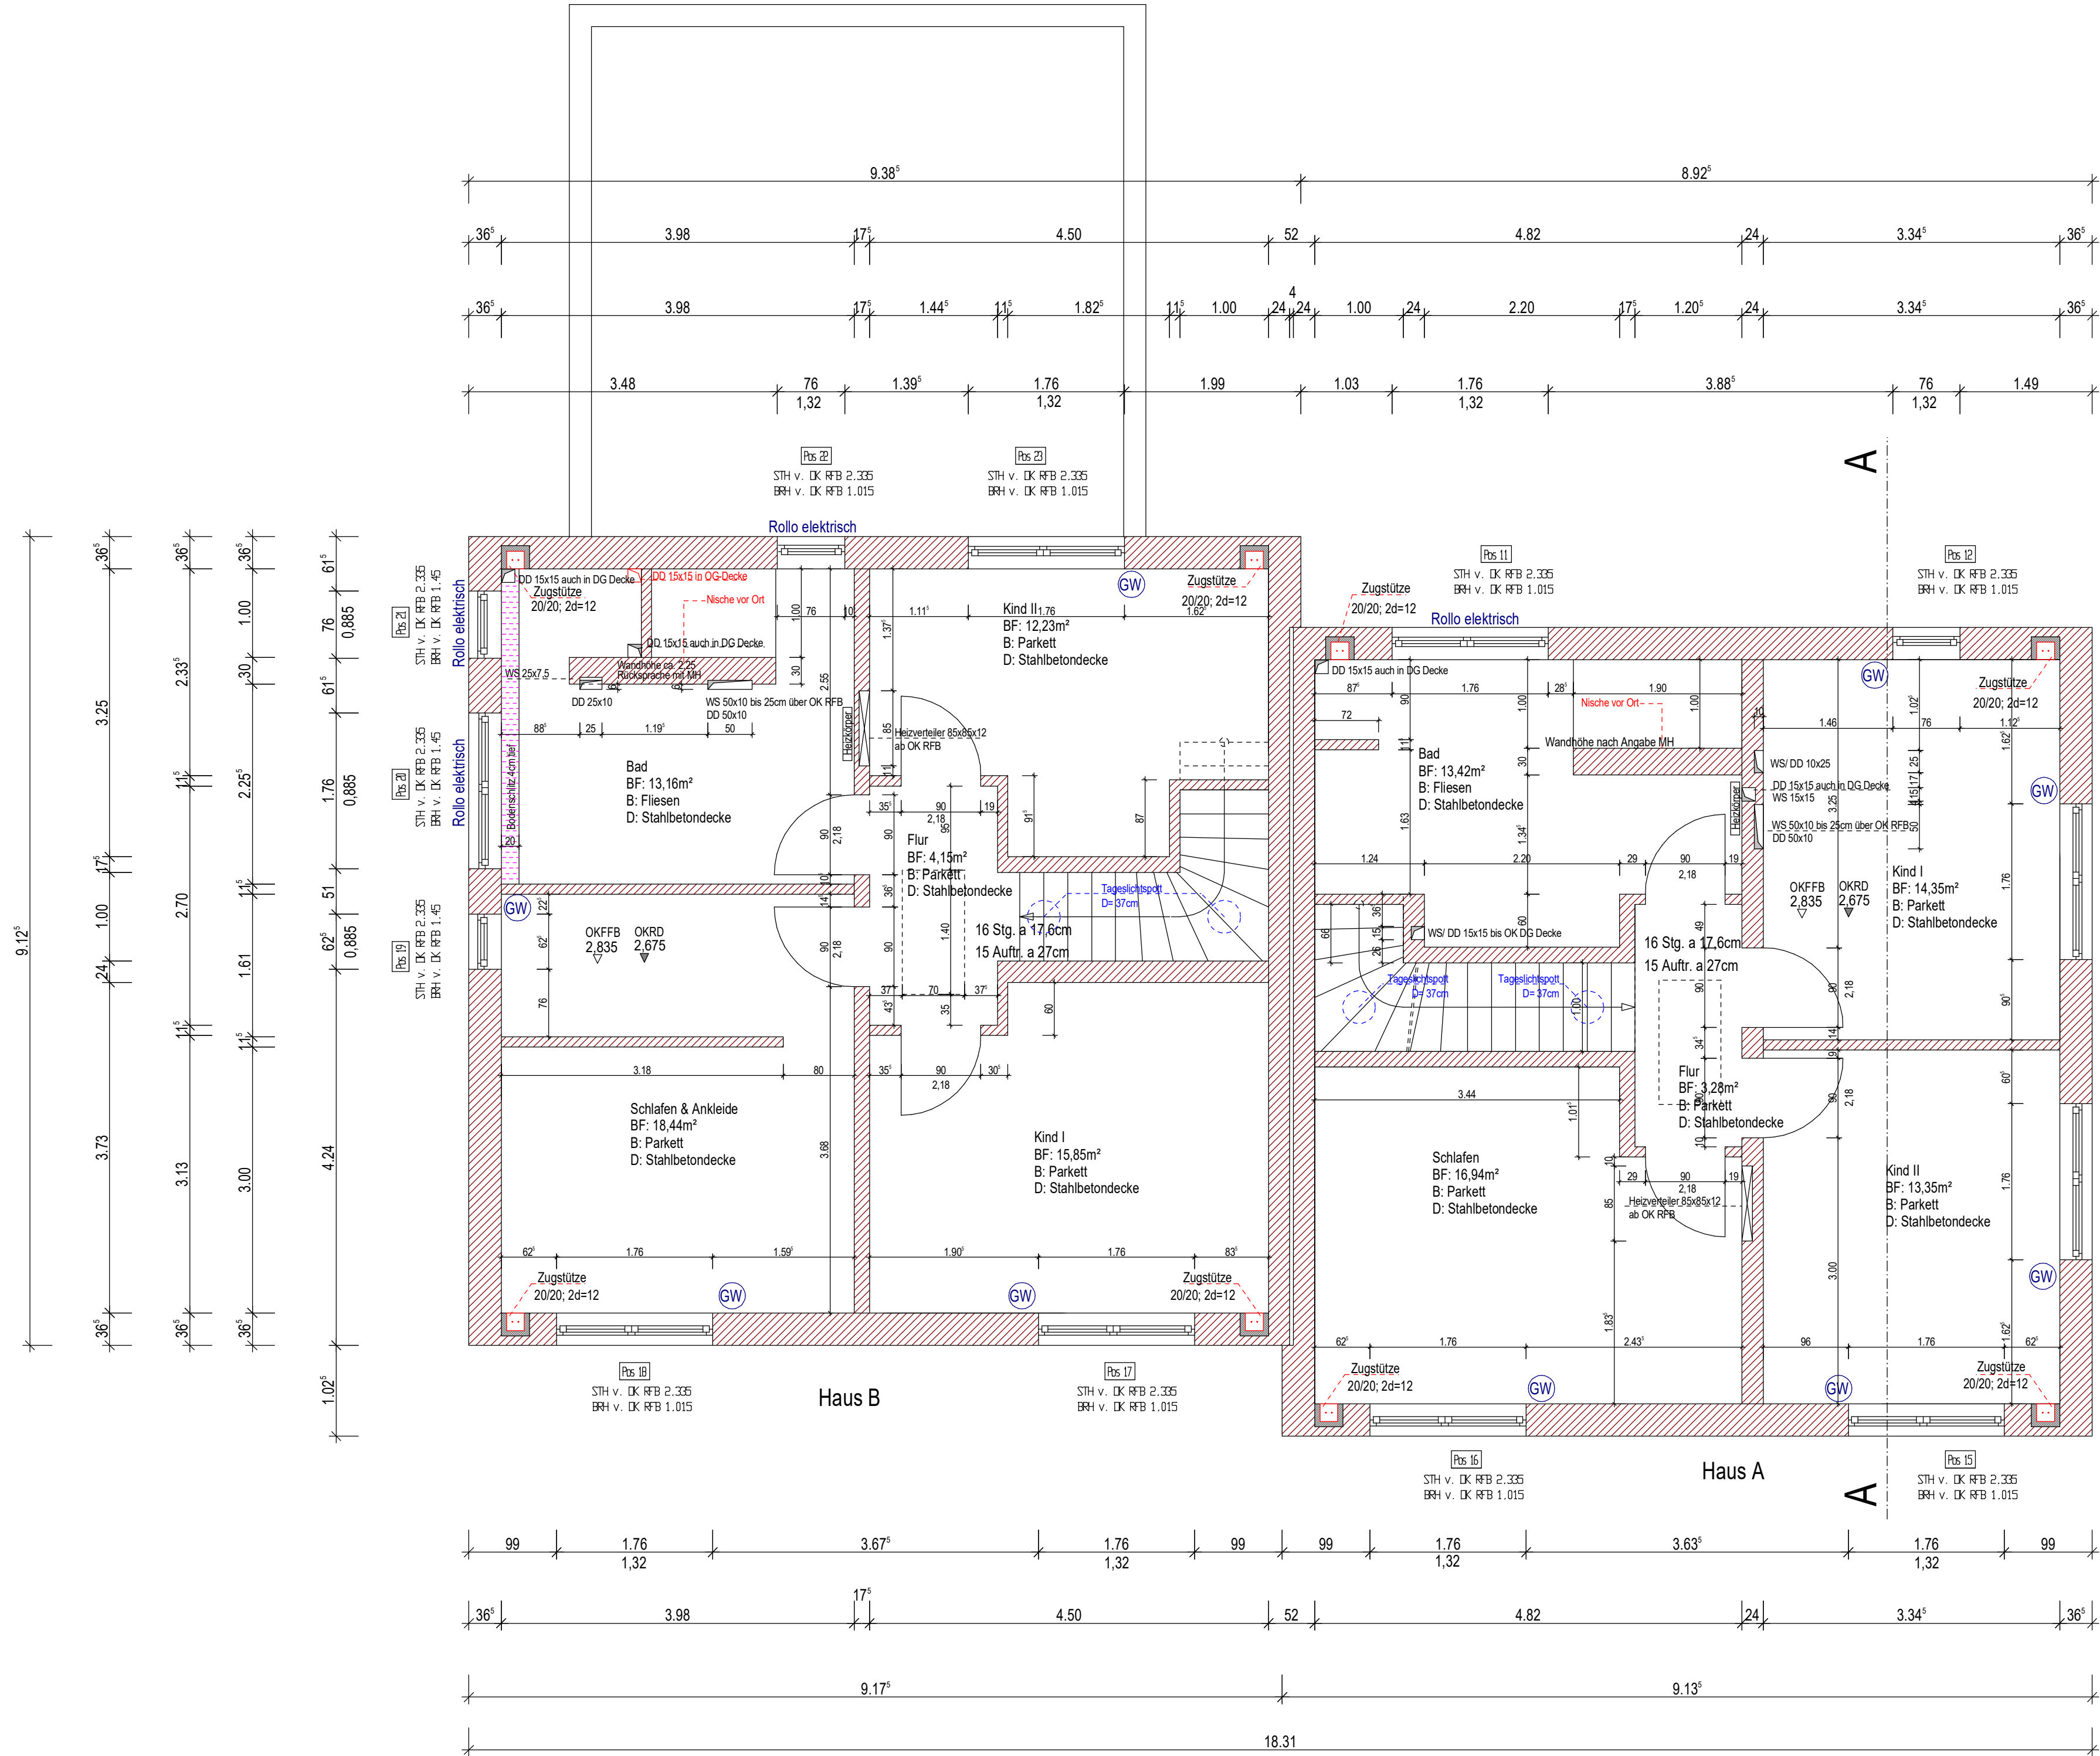

OBERGESCHOSS

Rauchmelder:

Die Schlafräume und Kinderzimmer sowie Flure, die zu Aufenthaltsräumen führen, müssen jeweils mindestens einen Rauchwamelder nach DIN EN 14604 haben.

Die Rauchwamelder müssen so eingebaut oder angebracht und betrieben werden, dass Brandrauch frühzeitig erkannt und gemeldet wird.

Sämtliche Grundleitungen sind frostfrei im Mindestgefälle zu verlegen.

Ausführung nach DIN 18464-1.

Entwässerungsobjekte unter der Rückstauenebene sind in geeigneter Weise gegen Rückstau zu sichern.

Die statische Berechnung und die Positionspläne von IB Mederer sind zu beachten und auszuführen.

Des weiteren weisen wir darauf hin, dass die Wärmebrückendetails mit dem Energieberater abzustimmen sind.

Alois Herrmann GmbH

MASSTAB	1 : 50	FERTIGUNGSPLAN
ORT:	Beilngries	Doppelhaus/ Am alten Wasserwerk
DATUM:	22.03.2022	BAUTEIL:
GEZ:	MB	OBERGESCHOSS