


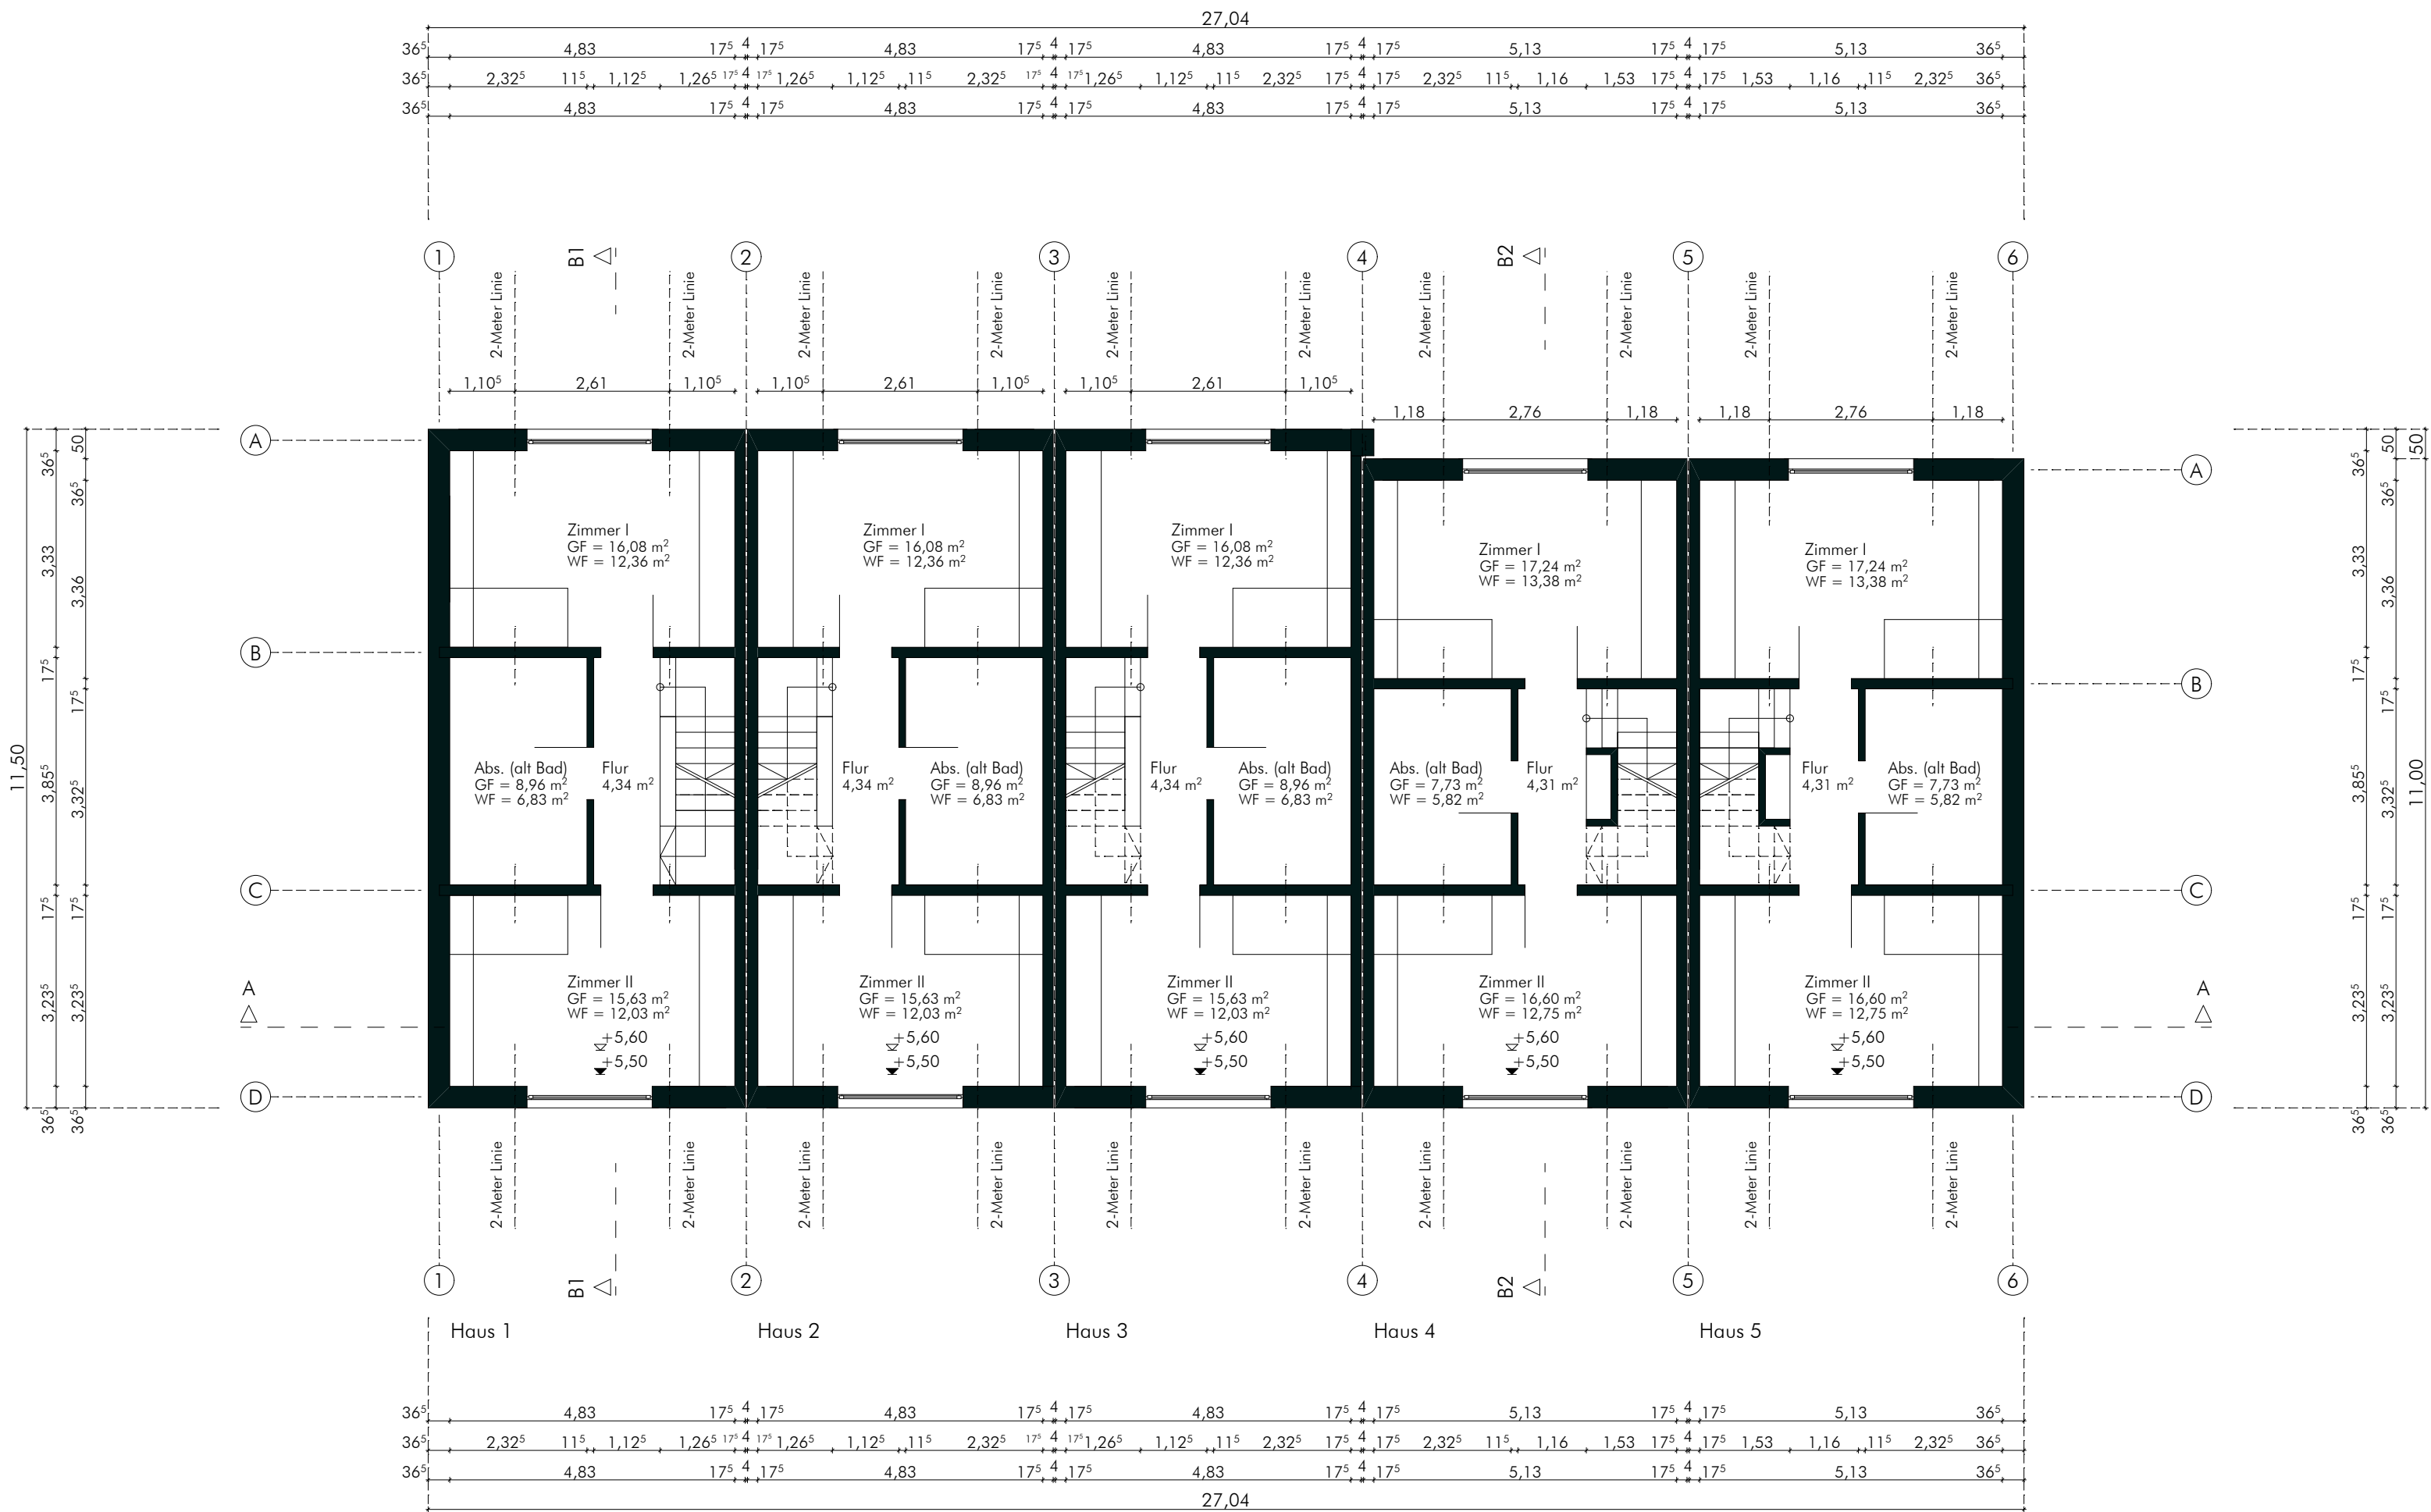

Dachgeschoss
1:100

**NIEDERMEIER
ARCHITEKTEN**
roland niedermeier | dipl.-ing. architekt

niedermeier roland |
dipl.-ing. architekt | energieberater
odelindastraße 10
87600 kauf/beuren
tel. 08341.71 50 425
fax. 08341.71 50 424
www.niedermeier-architekten.de
office@niedermeier-architekten.de

angrenzende Anlieger:

Stadt Mindelheim | Flur-Nr. 1706/3
Maximilianstraße 26 | 87719 Mindelheim

Stadt Mindelheim | Flur-Nr. 1708/1
Maximilianstraße 26 | 87719 Mindelheim

Stadt Mindelheim | Flur-Nr. 1711
Maximilianstraße 26 | 87719 Mindelheim

Kupka Maic Bruno Silvester | Flur-Nr. 1708/1
Joseph-Bernhart-Straße 1 | 87719 Mindelheim

Bauherr:

SU Immobilien & Bau GmbH | Flur-Nr. 1708/63
Oberplaner Straße 3 | 87600 Kauf/beuren

0110.012
25. September 2020
Bauantrag

Neubau von 5 Reiheneinfamilienhäusern
Hoher Weg 8 in Mindelheim

Hoher Weg 8 | Dachgeschoss
87719 Mindelheim | Haus 1-5
Flur-Nr. 1708/63
Gemarkung Mindelheim | m 1:100