


OBERGESCHOSS

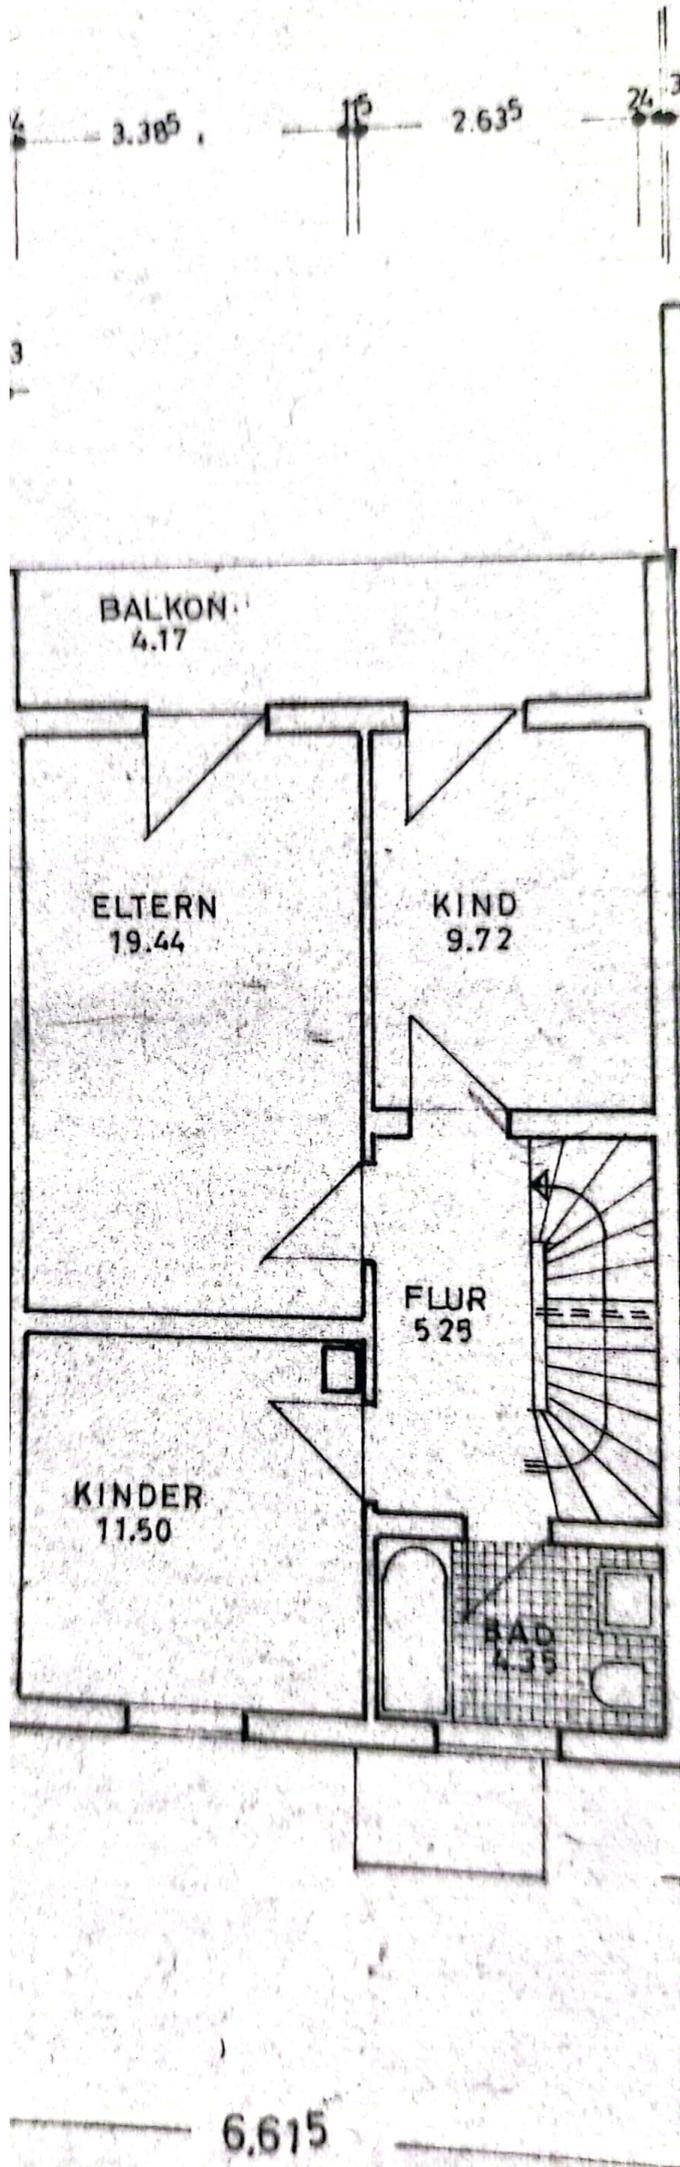

DACHAUSBAU FÜR ALLE HÄUSER

NUR FÜR MITTELH. U RH. R.

88/1.16
STEEP


ABSTELLK.

FL: 6.64 m²


STUDIO
FL: 12.86 m²

FLUR


FL: 3.83 m²

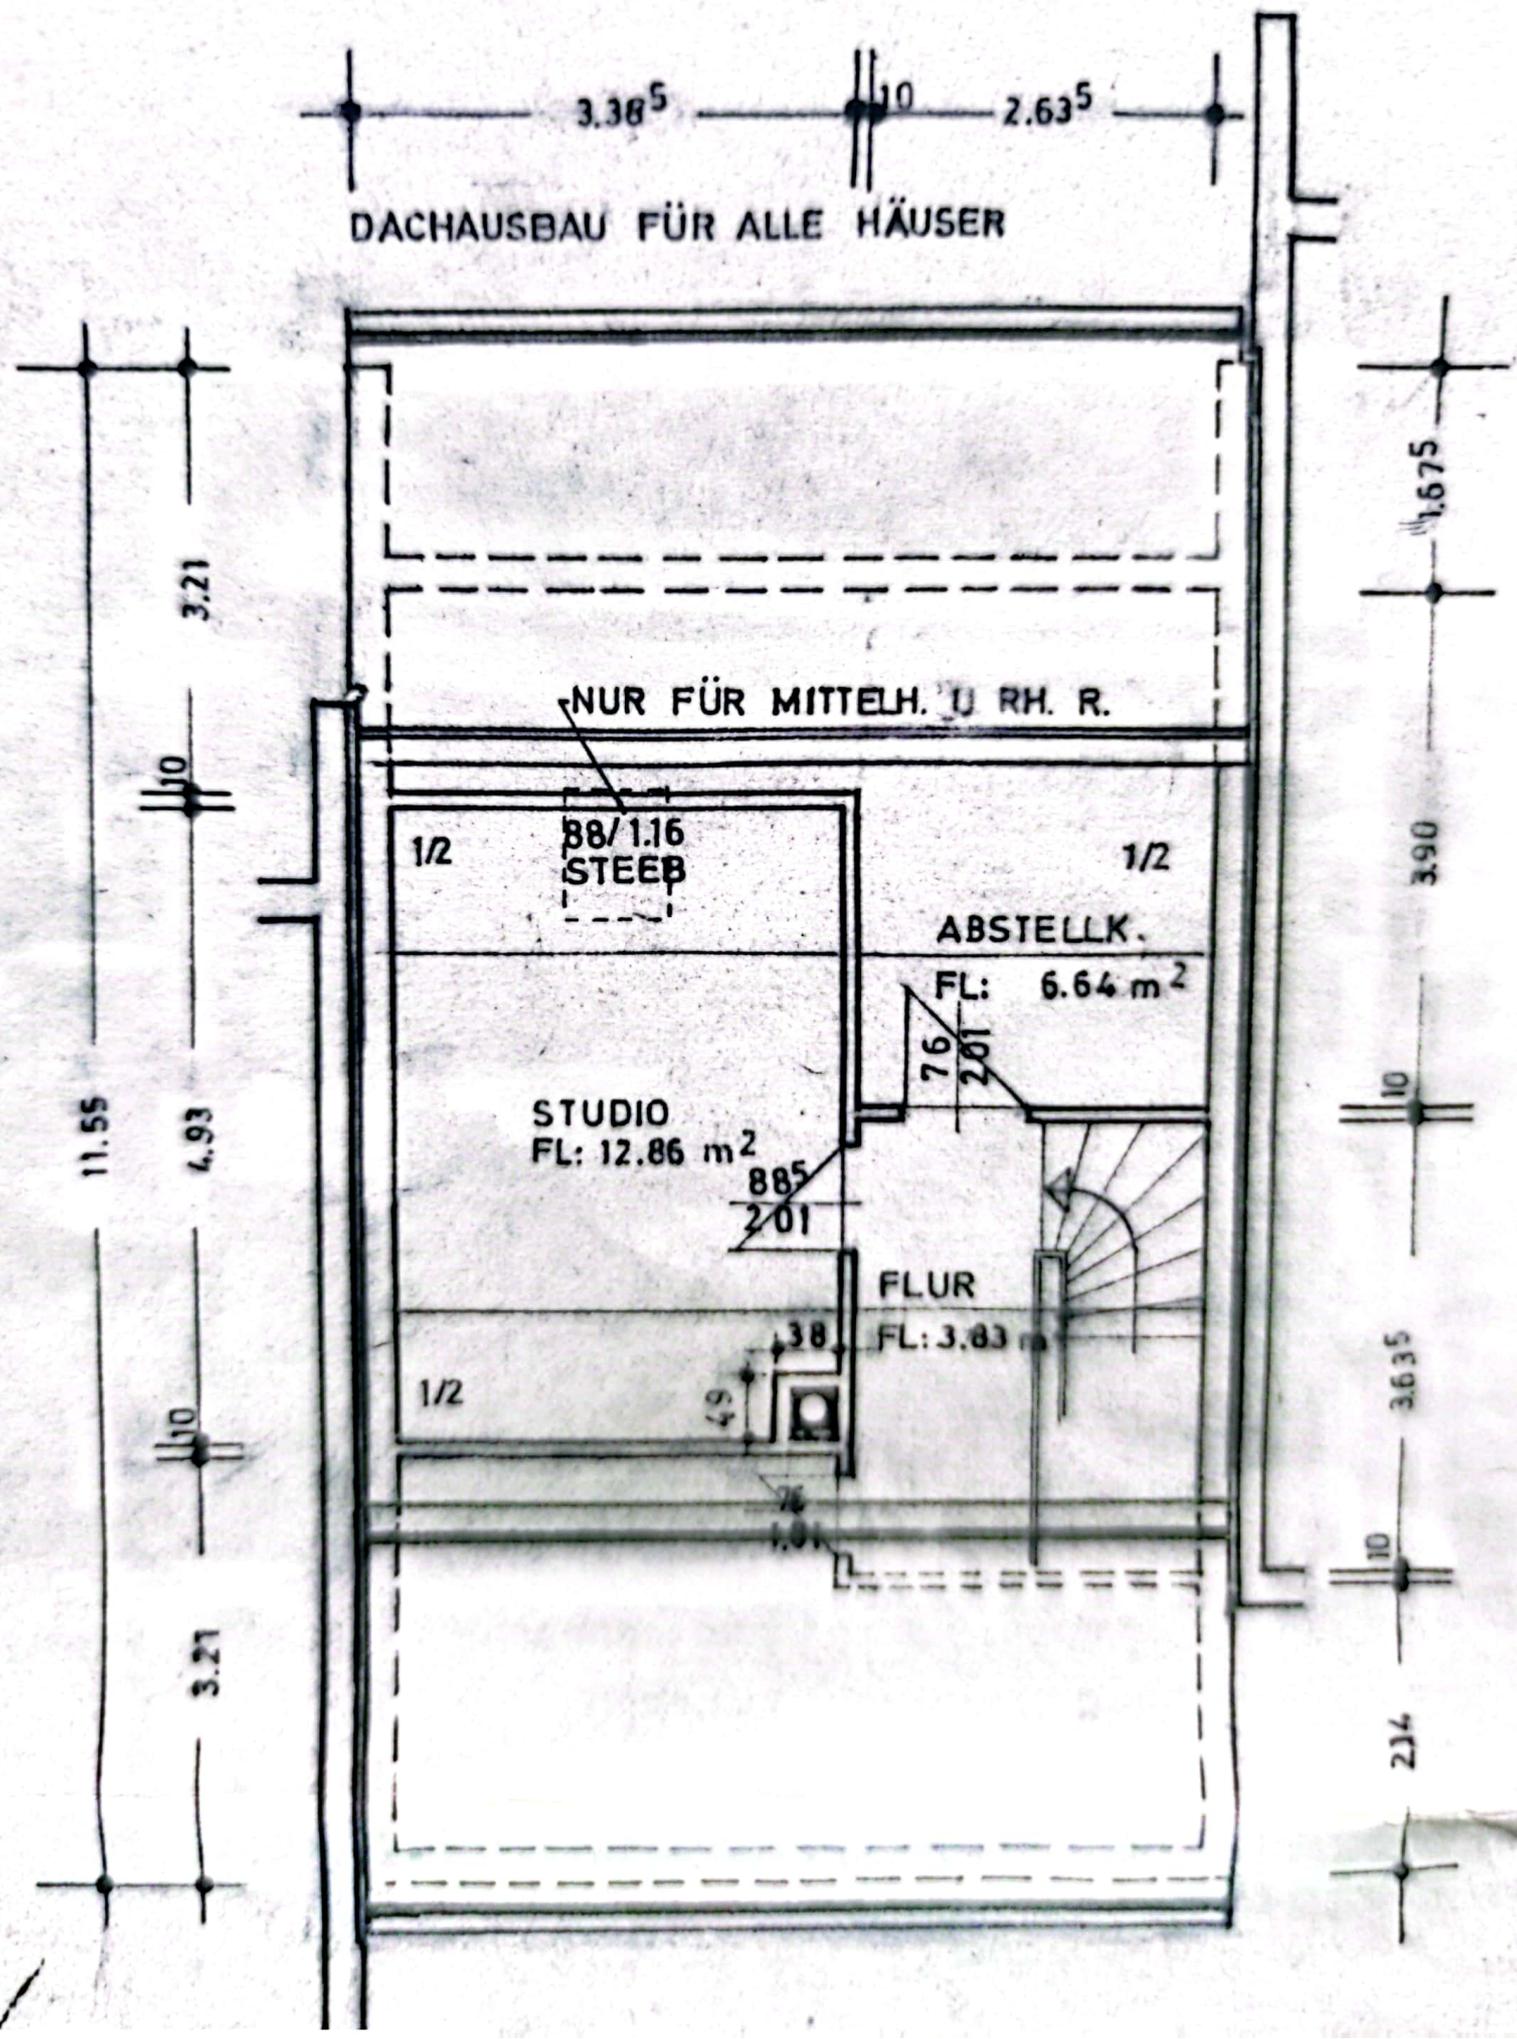

KELLERGEOSCHOSS


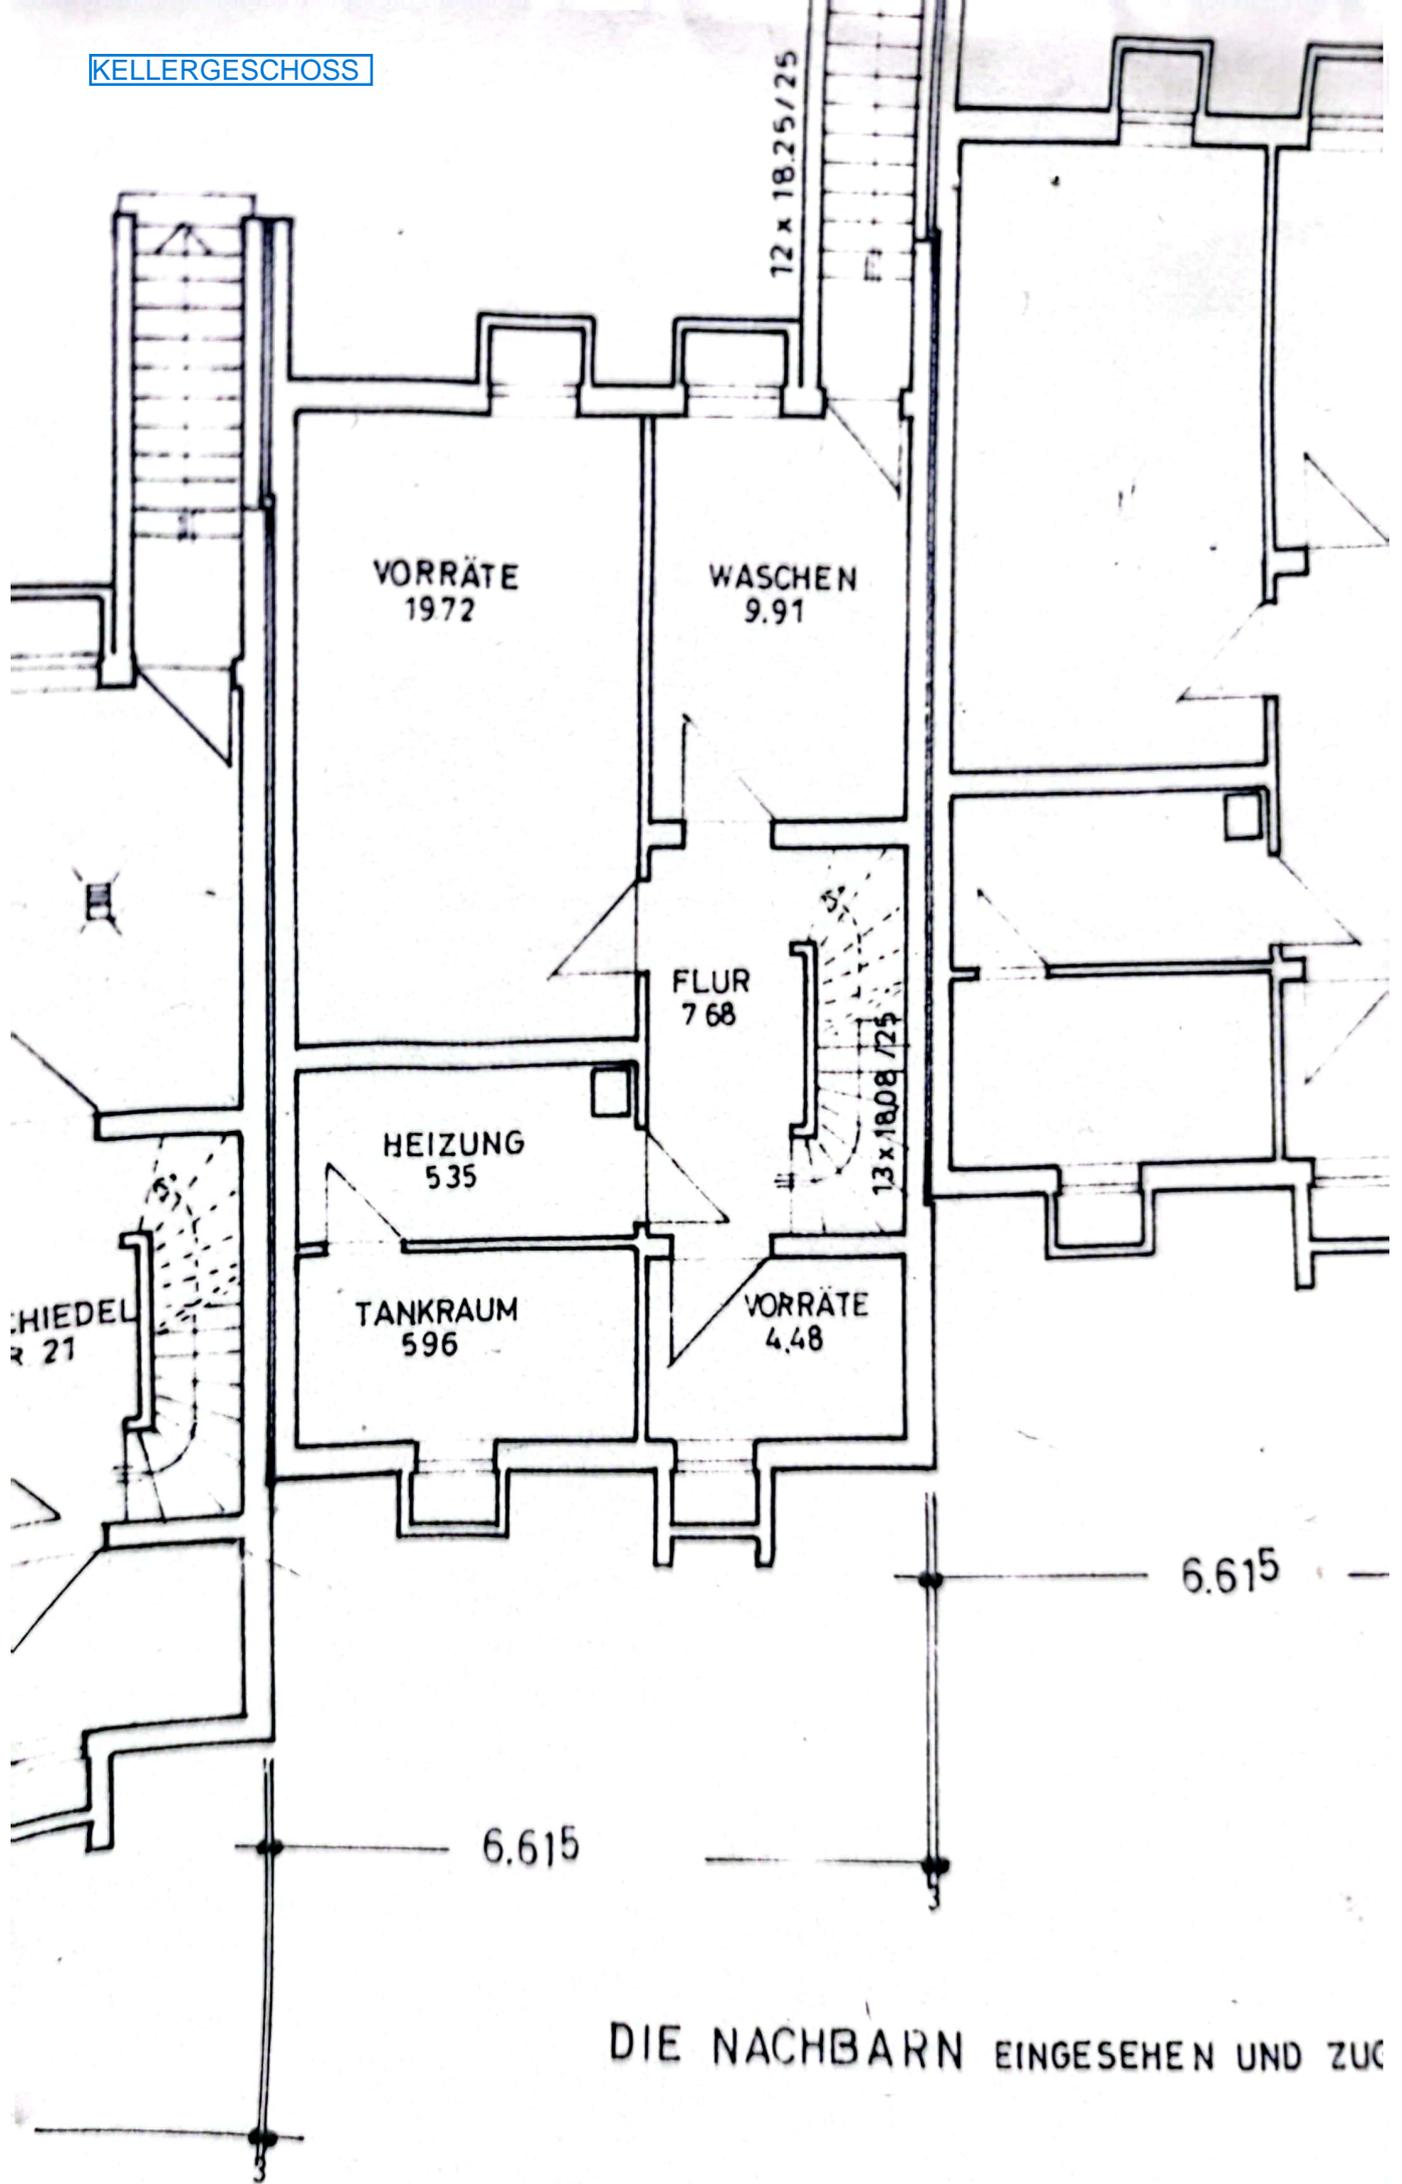



DIE NACHBARN EINGESEHEN UND ZUC

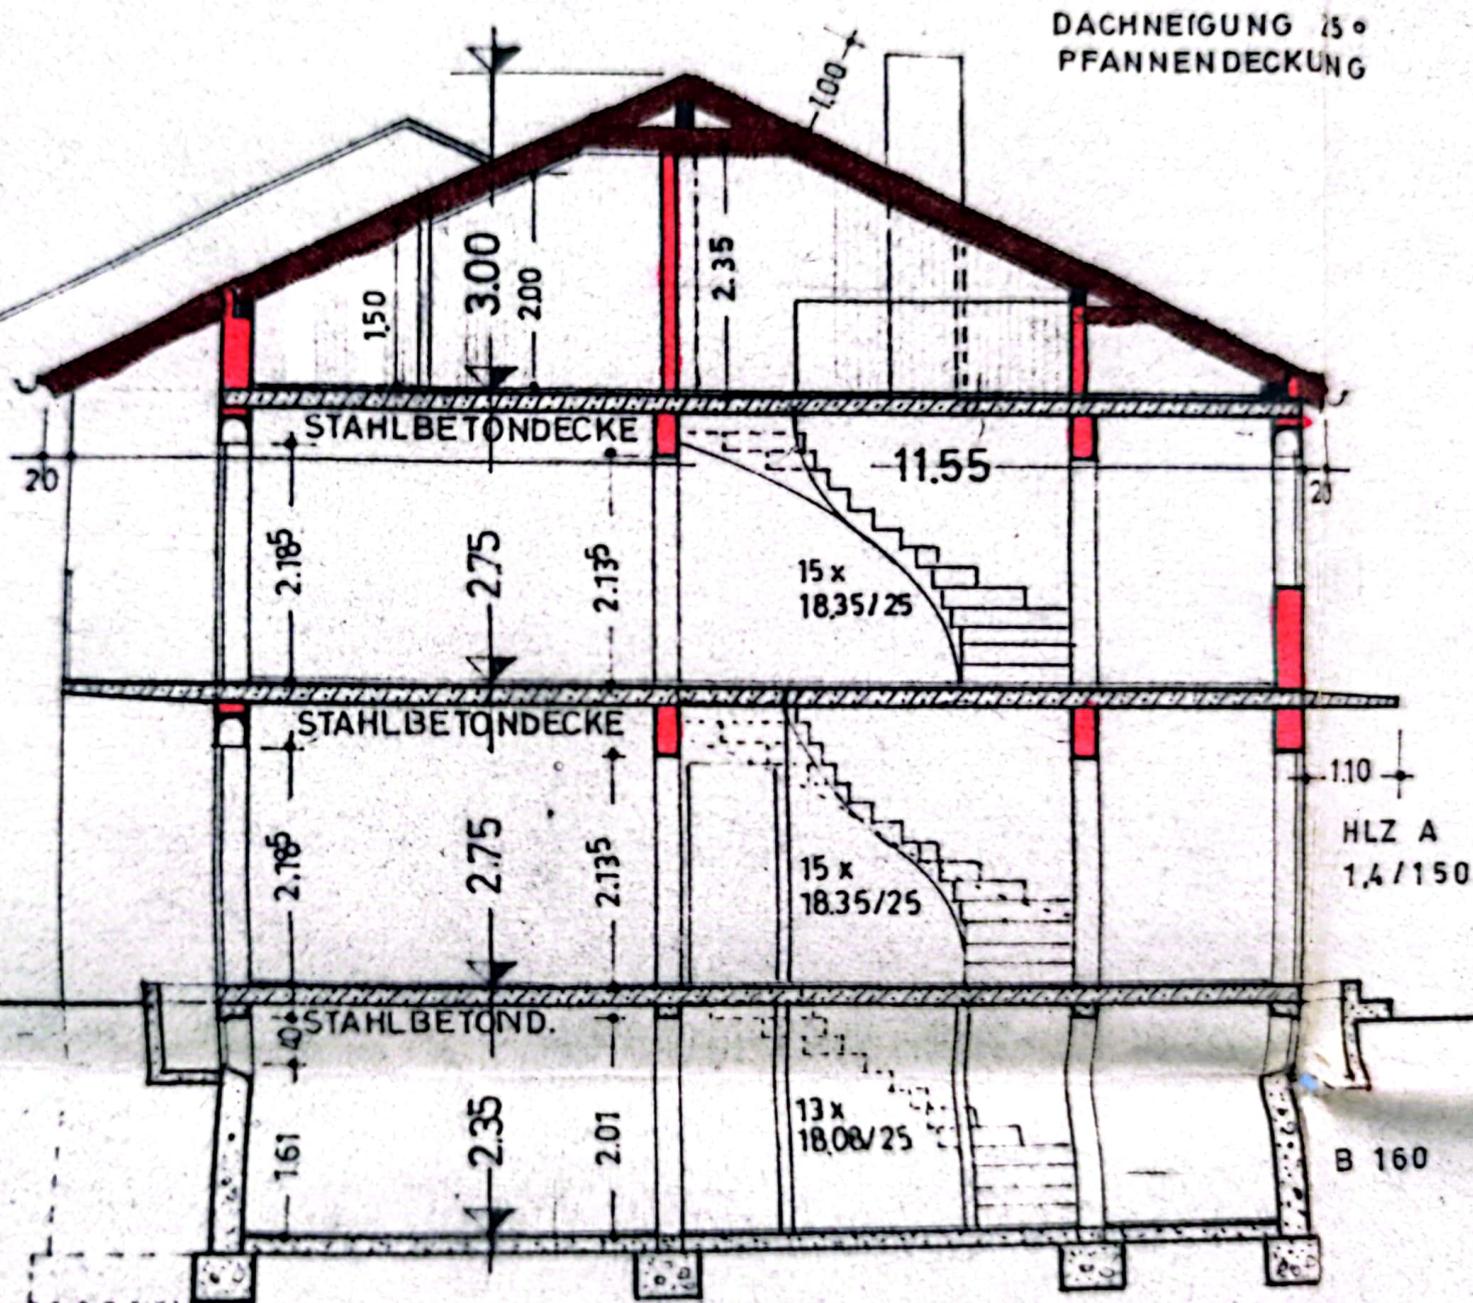

SCHNITT

13.48

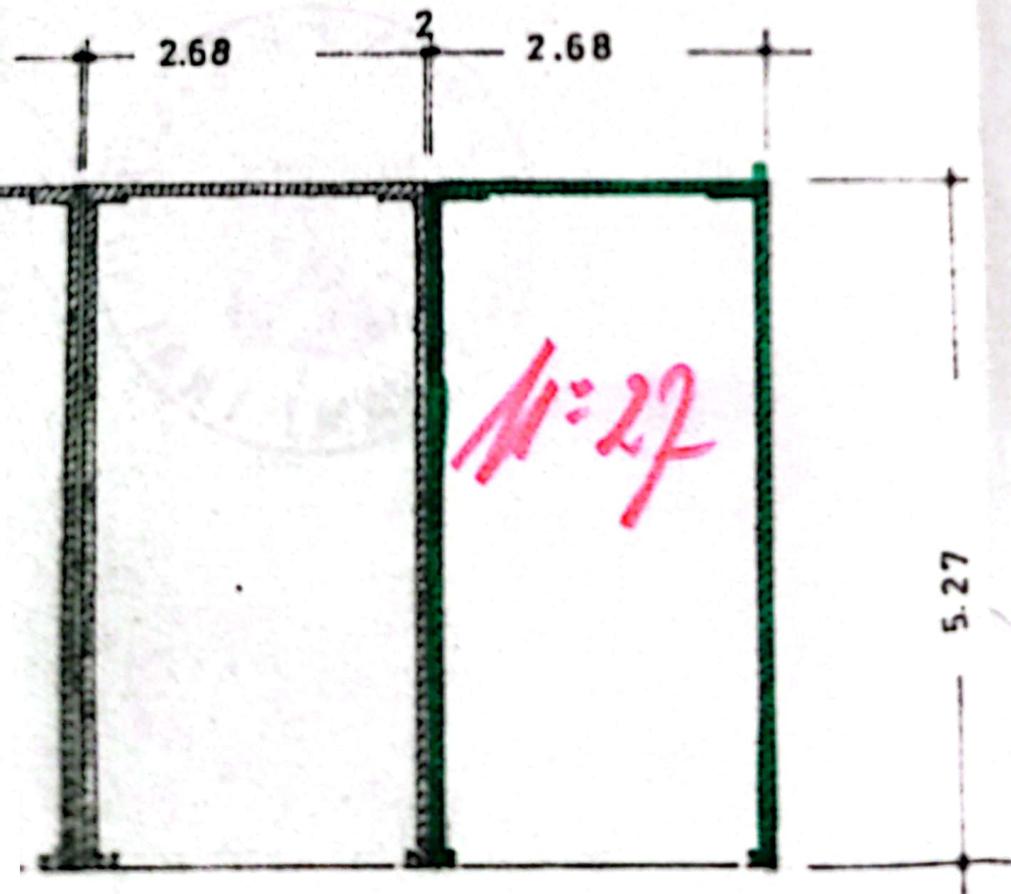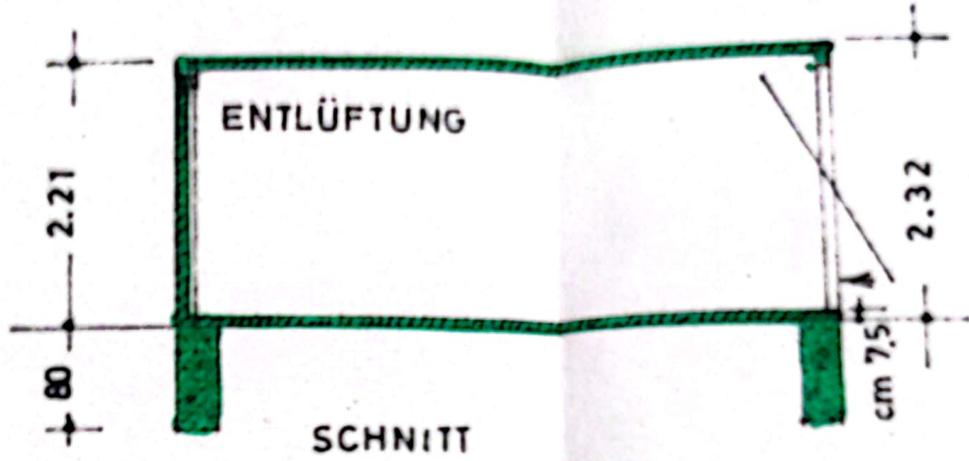

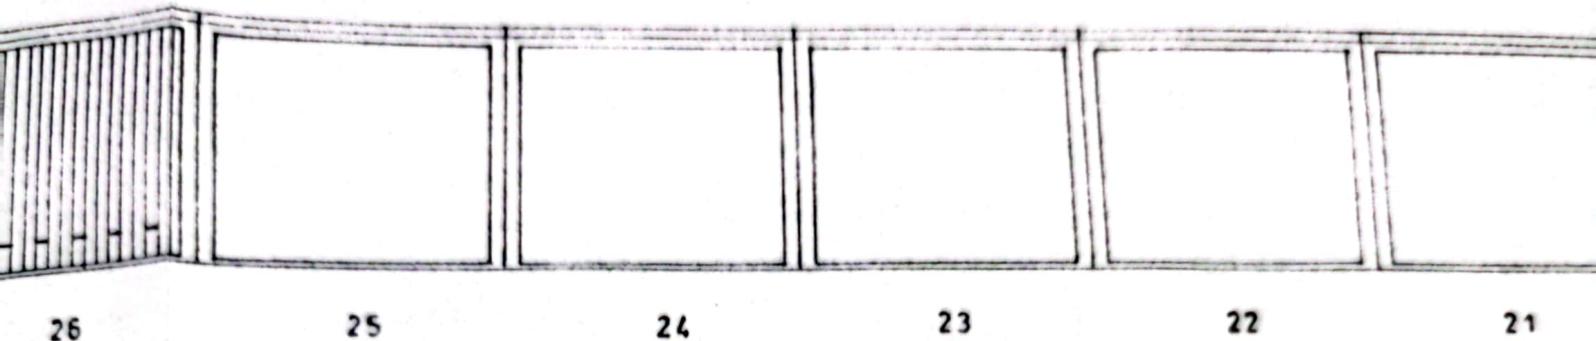

16.18

BERECHNUNG PRO GARAGE

ÜBERBAUTE FLÄCHE

$$2.68 \times 5.27 = \underline{14.12 \text{ m}}$$

UMBAUTER RAUM

$$14.12 \times \frac{2.32 + 2.21}{2} = \underline{31.98 \text{ m}}$$

NUTZFLÄCHE

$$5.15 \times 2.56 = \underline{13.18 \text{ m}}$$

BAUST. NR.	BAUVORHABEN	B. A.	TYP
-	TRAMPELIT	VIV	