
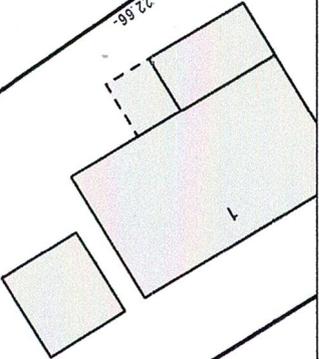
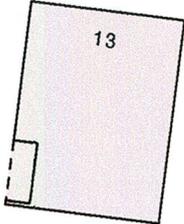
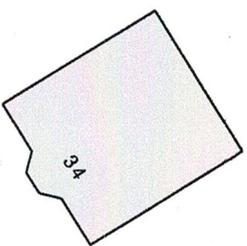


Teilungsvorschlag 2

Gemarkung: Bad Bramstedt
Flur:

Maßstab 1:500

Plangrundlage: Daten des Landesamtes für Vermessung und Geoinformation sowie Messungen/Berechnungen durch Vermessungsbüro Patzelt-Rieffel
Endgültige Partreilgabe erfolgt nach Prüfung der gültigen baurechtlichen Angaben und Planungen durch Baubehörde/Träger/Architekt

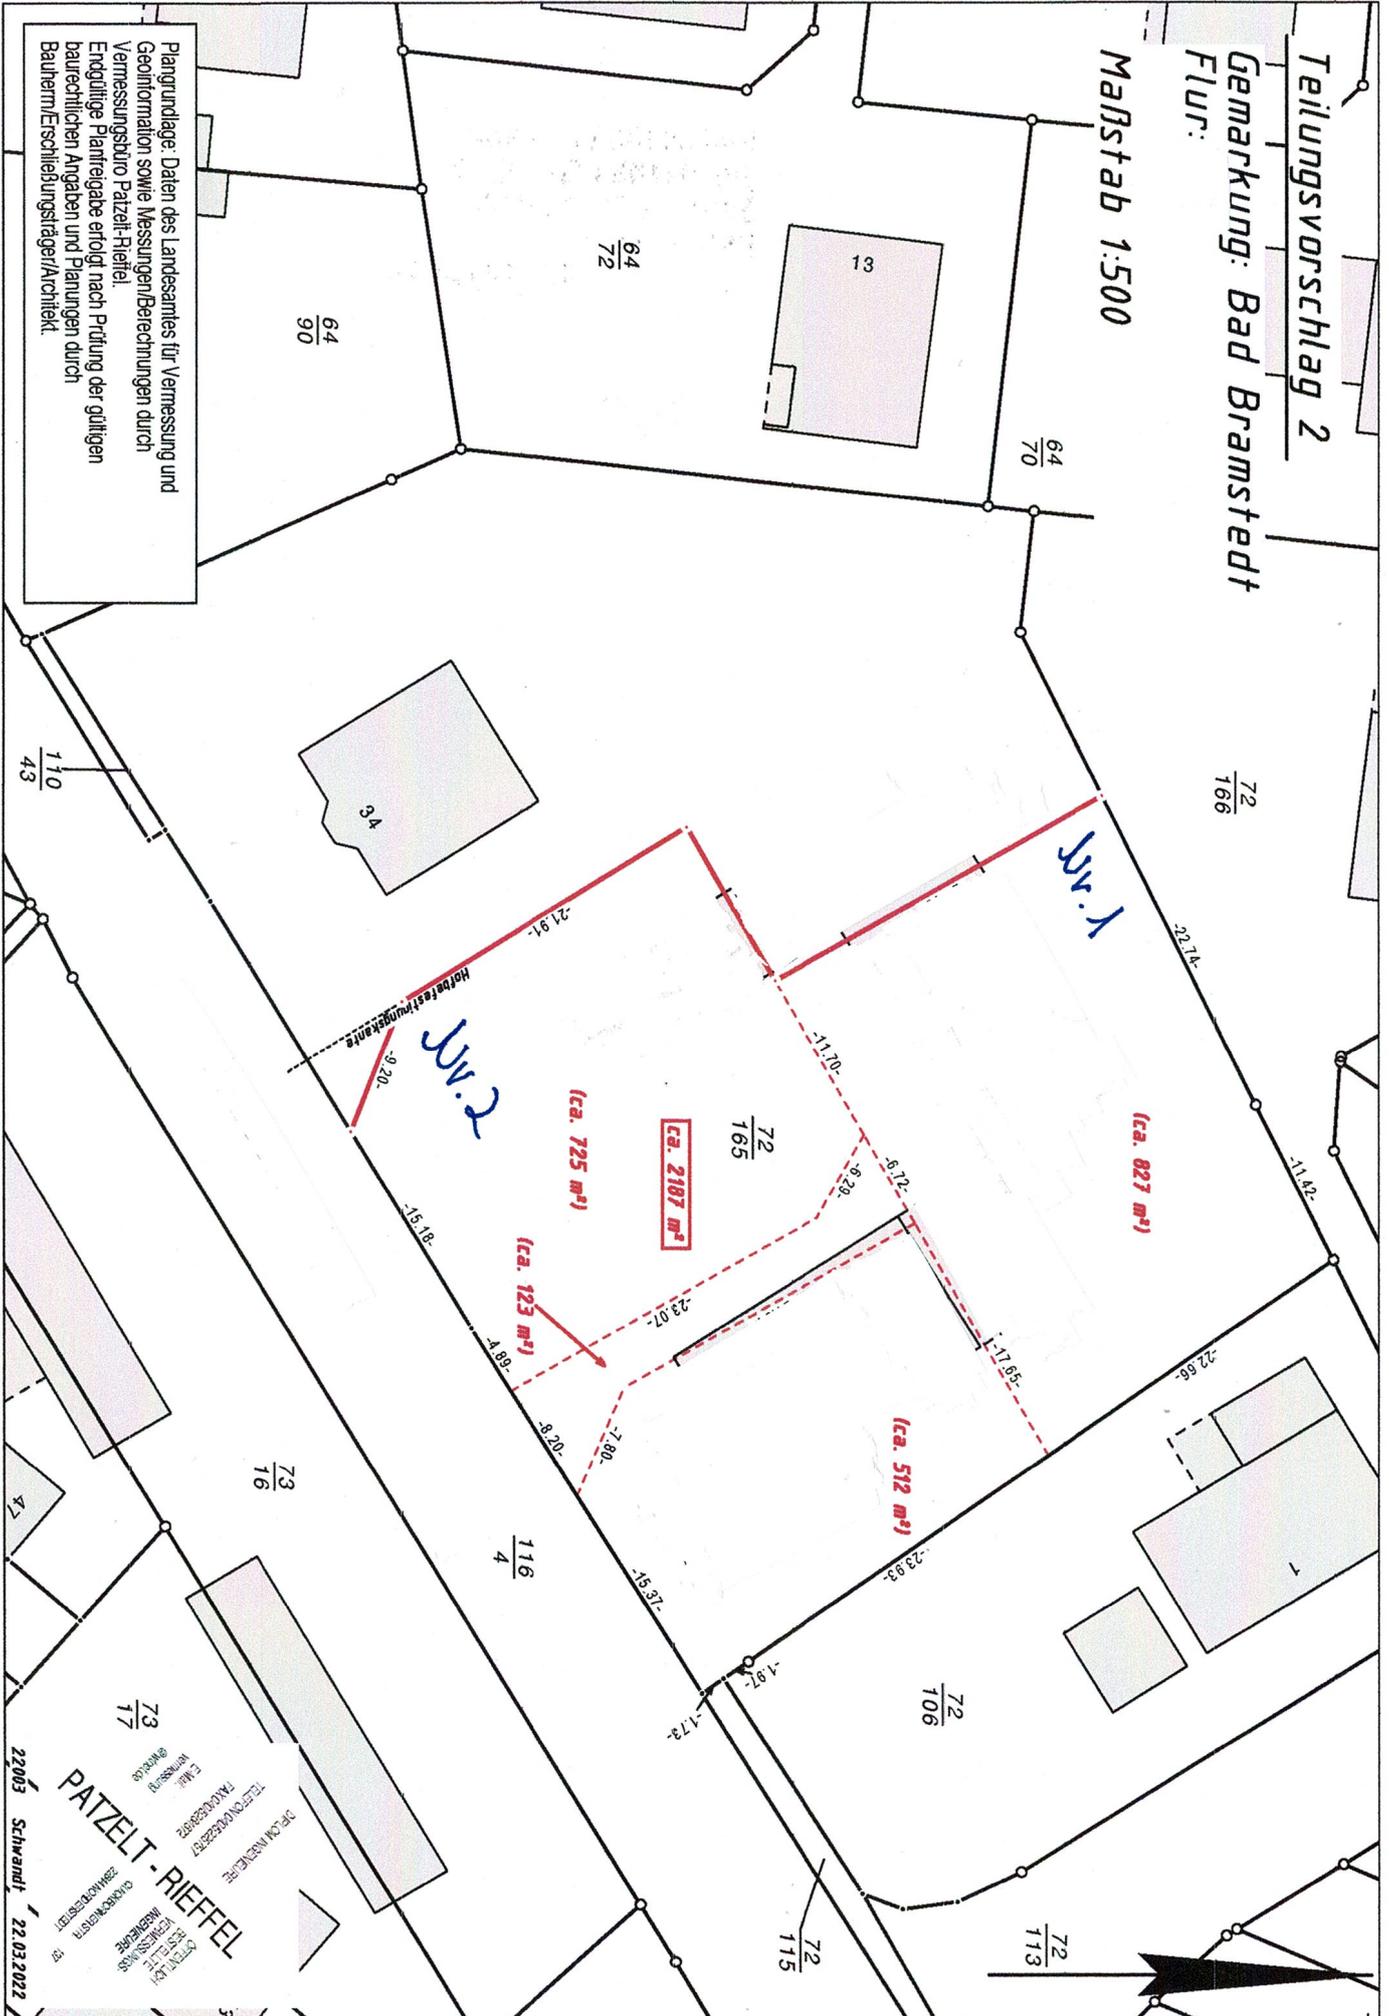

-9.20-

ca. 2107 m²

ca. 827 m²

ca. 123 m²

ca. 512 m²

ca. 725 m²

22603
SCHWANDT
22.03.2022

PATZELT - RIEFFEL
VERMESSUNGS-
BÜRO
PATZELT
RIEFFEL

22003 SCHWANDT 22.03.2022