


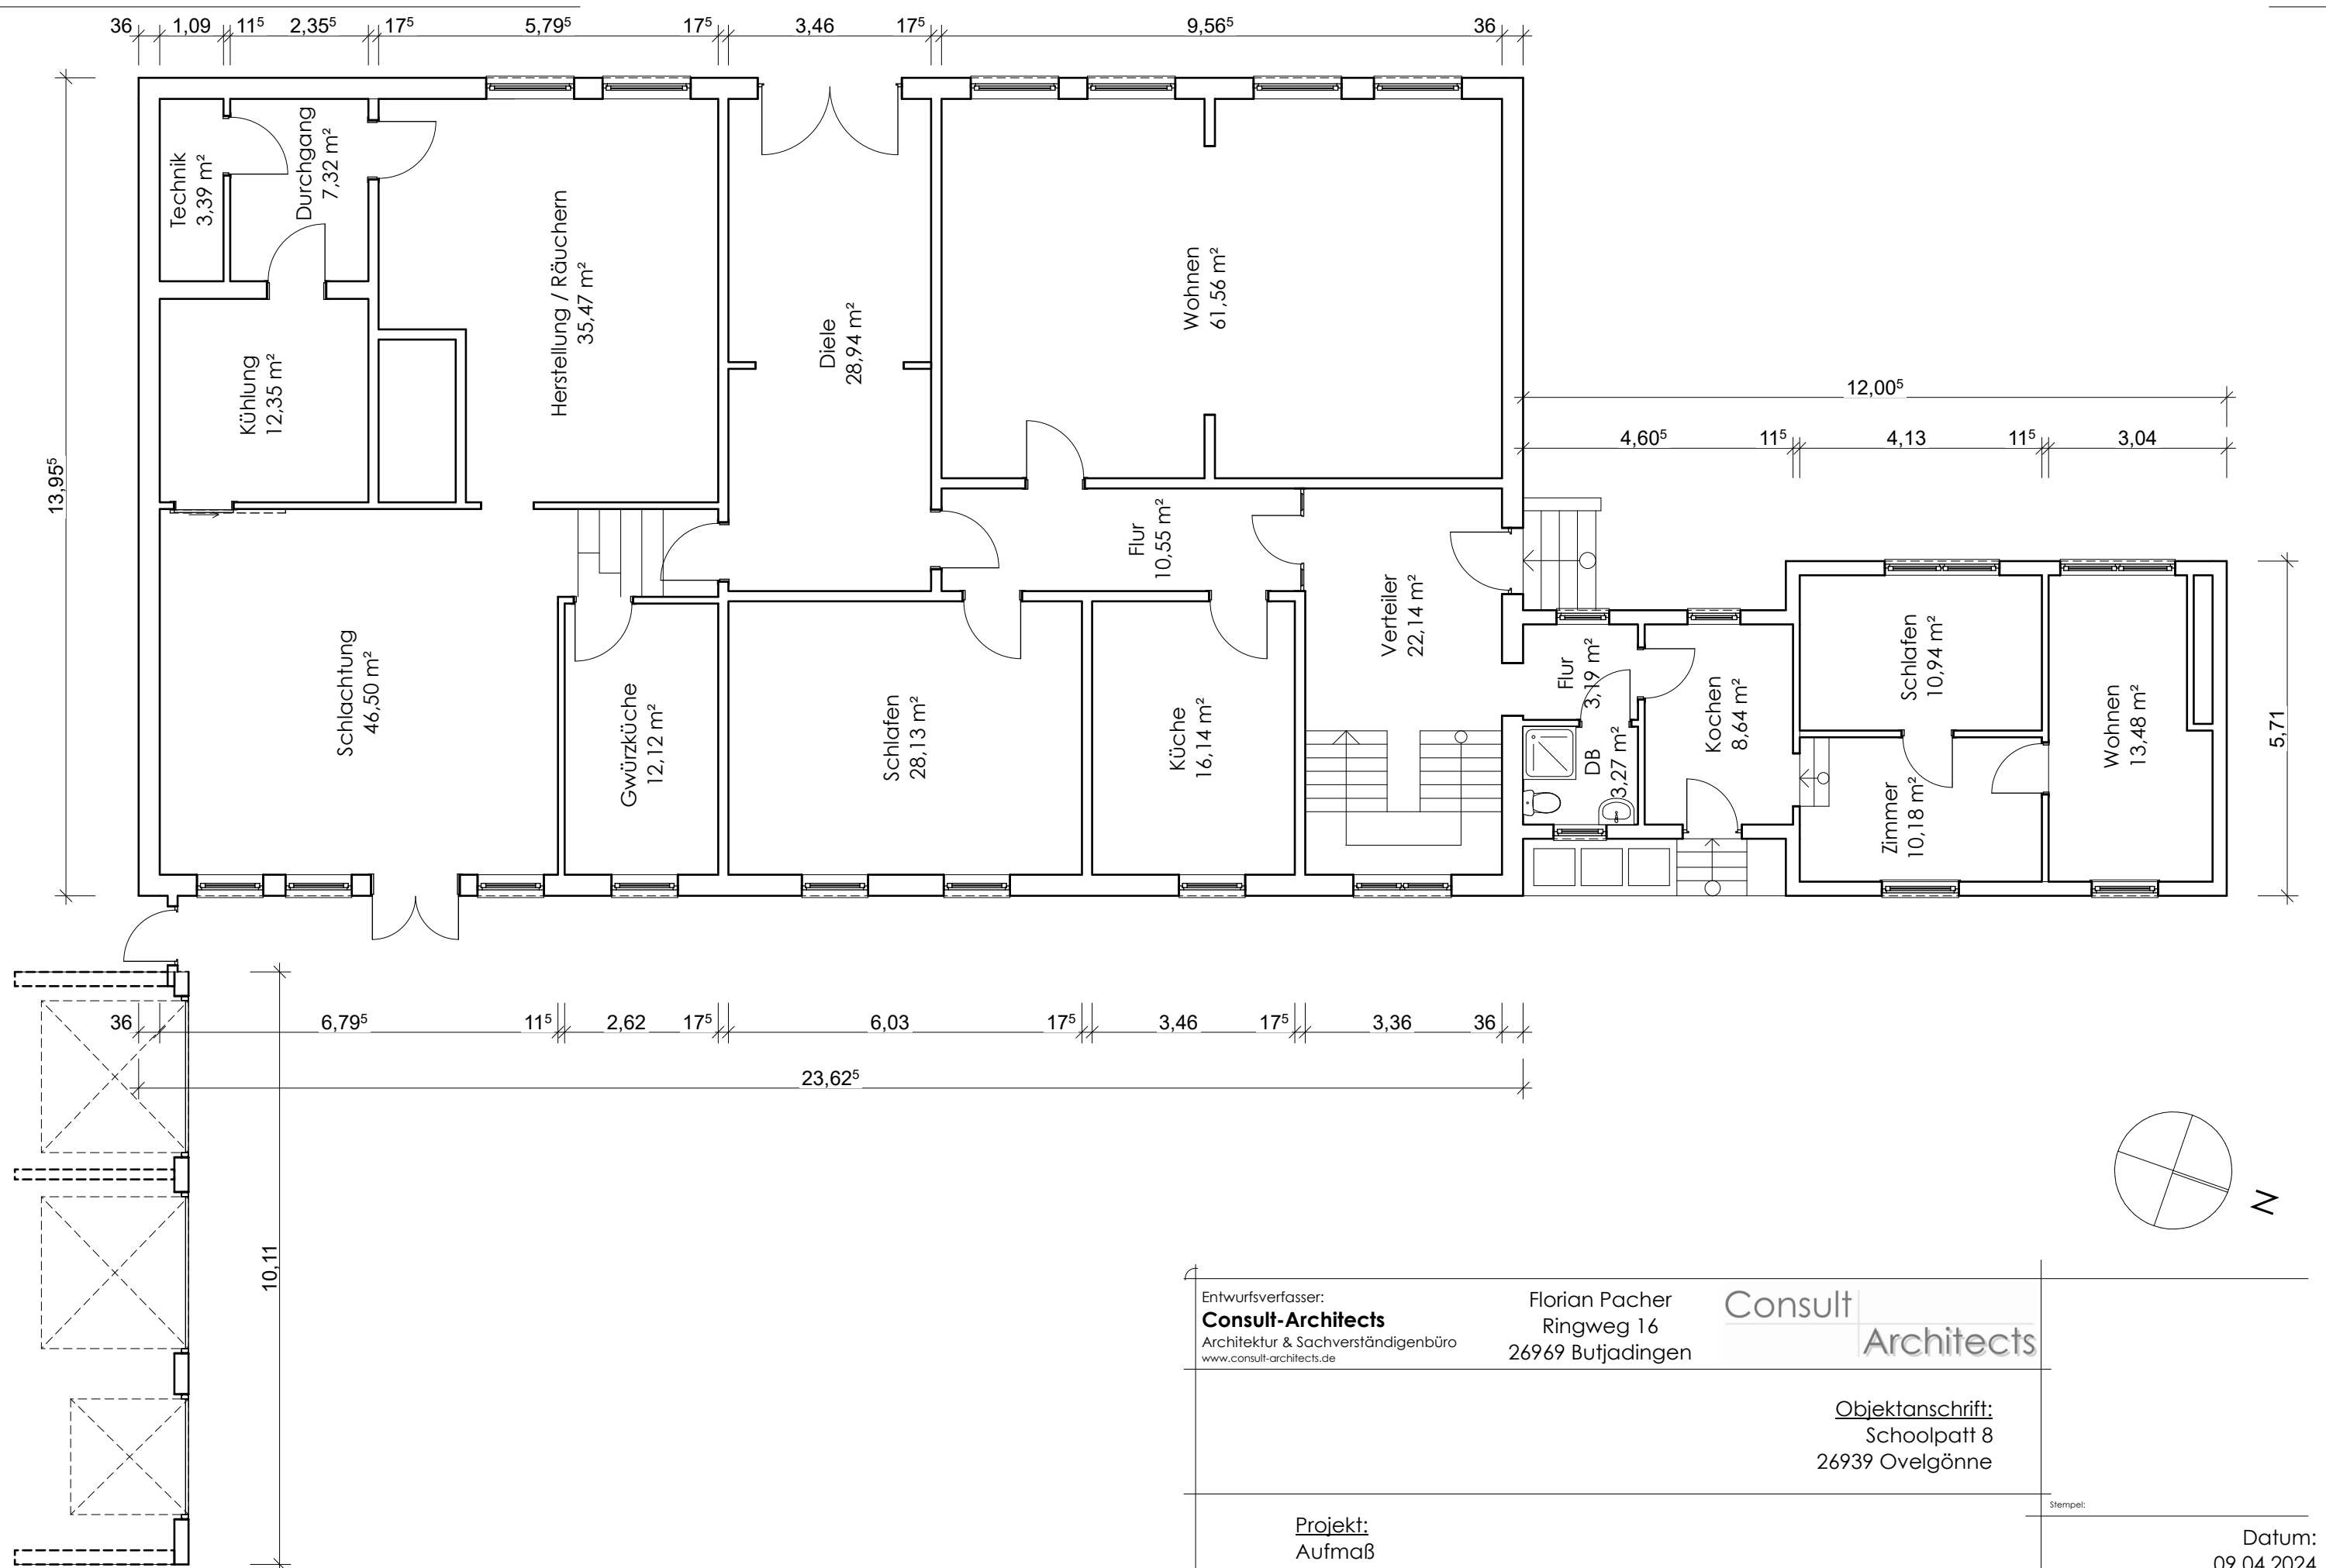

Entwurfsverfasser:
Consult-Architects
Architektur & Sachverständigenbüro
www.consult-architects.de

Florian Pacher
Ringweg 16
26969 Butjadingen

Consult
Architects

Objektanschrift:
Schoolpatt 8
26939 Ovelgönne

Projekt:
Aufmaß

Stempel:

Datum:
09.04.2024

Zeichnung: Grundriss EG

M=1:100

A3

gez.: FP