


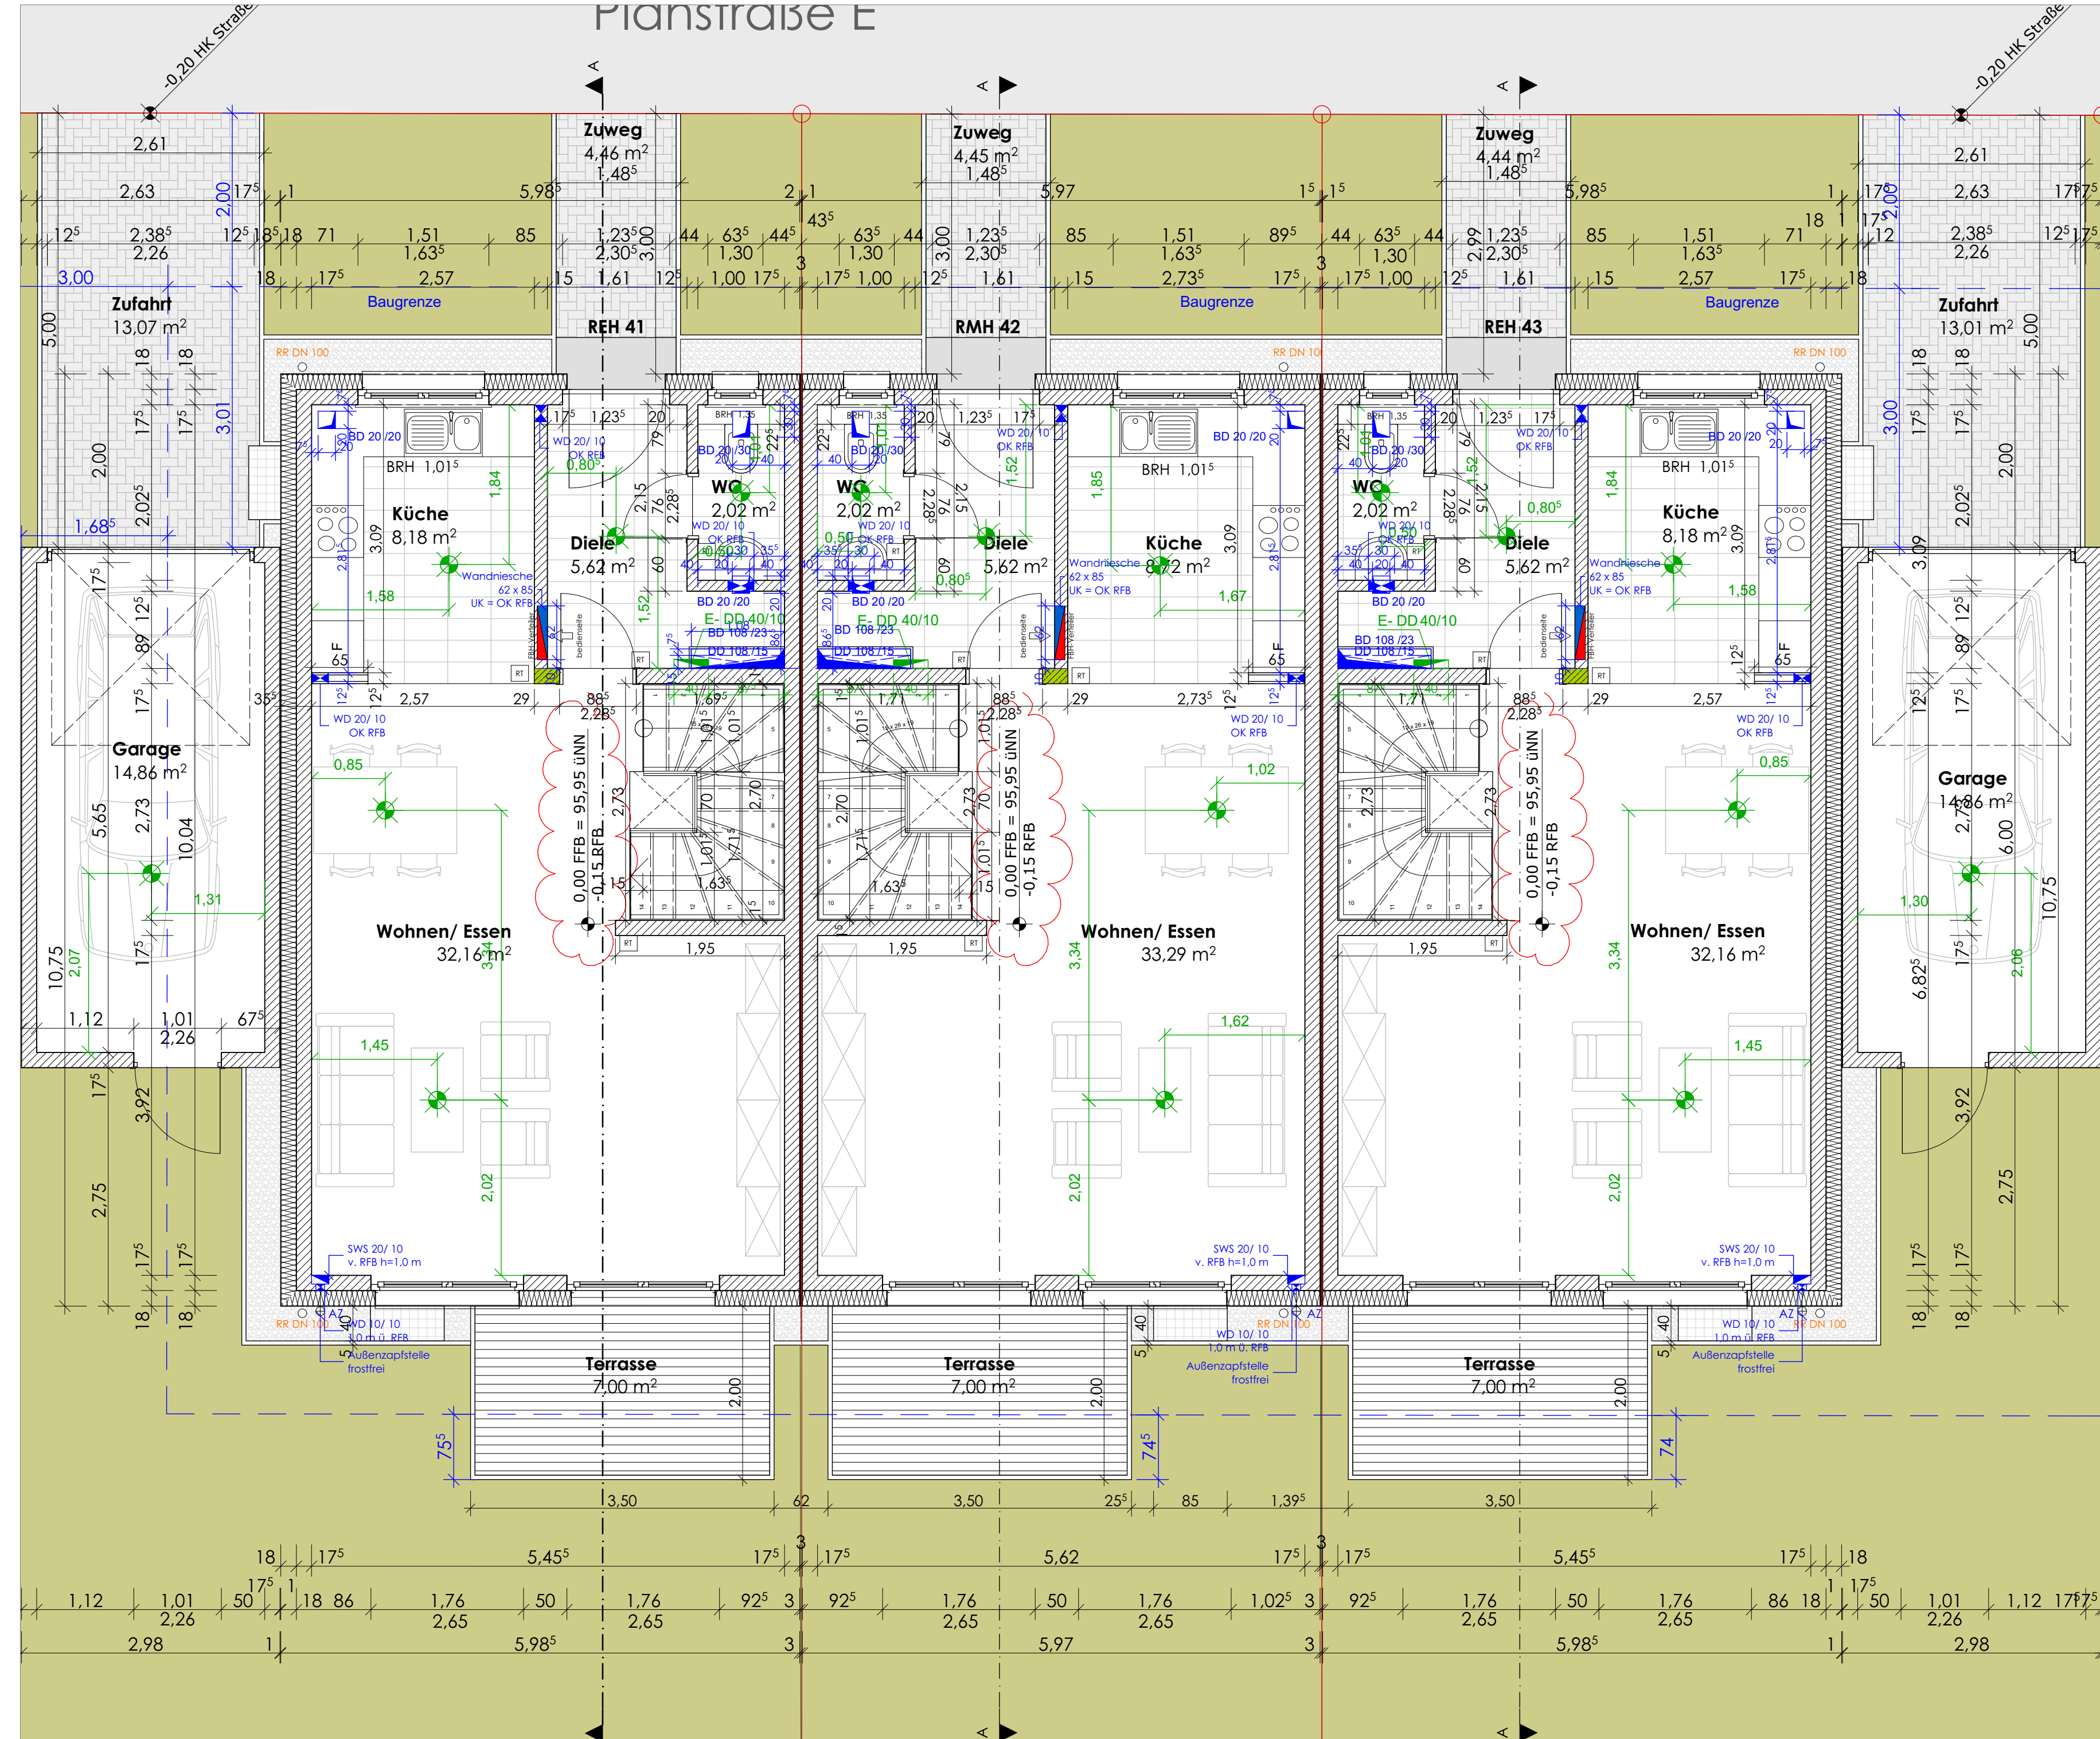

Legende

- Kalksandstein
- Stahlbeton
- Vollgips
- Wärmedämmung, raumhoch, WLG 038, d=60 mm
- Wärmedämmung, Verzögerungstreifen, h=600 mm ob UKD, WLG 038, d=60 mm
- Wärmedämmung, WLG 038
- Perimeterdämmung
- OK RFB Oberkante Rohfußboden
- OK FFB Oberkante Fertigfußboden
- BRH Brüstungshöhe ab OK RFB
- TH / FH Traufhöhe / Firsthöhe
- UZ / ÜZ Unterzug / Überzug
- HK Heizkörper
- RR Regenfallrohr
- AZ Außenzapfstelle
- BE Bodeneinlauf
- RWA Rauch- und Wärmeabzug
- DIFF Dachflächenfenster
- SOW Sonderwunsch
- RA Rufanlage
- RT Raumthermostat
- Abwasserrohr
- Abwasserleitung
- Abwasserleitung (i. Schnittebene)
- Regenwasserleitung
- Regenwasserleitung (i. Schnittebene)
- BD Bodendurchbruch
- DD Deckendurchbruch
- WD Wanddurchbruch
- Lampe, Deckenauslass
- Lampe, Wandauslass
- Rauchmelder
- Sprechanlage
- Klingel
- Antennensteckdose
- Fernmeldesteckdose
- Schalter
- Serienschalter
- Wechselschalter
- Steckdose
- Erdung
- Motorantrieb
- EUV Elektroverteilung
- HUV Heizungsunterverteilung
- Ringleiter in Sauberkeitsschicht
- Potentialausgleichsleiter in Fundament
- Klemm-/ Schraub-/ Schweißverbindung
- Anschlussfahne von Fundamentender bis oberhalb Decke KG

Datum	Index	Änderungen
12.09.2016	F	Hauseingangstüren auf 1,13' x 2,44'
26.09.2016	G	Hauseingangstüren auf 1,23' x 2,30', Fenster Küche, Trennwand Flur-Küche 15 cm
11.09.2016	H	Ergänzung Bemäufung, StB-Stütz gem. Statik
18.01.2017	I	Höhe Fußbodenaufbau 15 cm

- Alle Maße sind vor Ort zu überprüfen
- Gründung/ Fundamente gem. Bodengutachten und Statik
- Alle Fensterhöhen/- brüstungen ab OK RFB [Fensteröffnungen deckenhoch]
- Alle Türhöhen von OK RFB
- Wärmedämmung nach Wärmeschutznachweis
- Alle Rohrleitungen außerhalb des Gebäudes sind in frostsicherer Tiefe zu verlegen
- Bauwerksabdichtungen gem. DIN 18195
- Drainage gem. Entwässerungsgesuch
- barrierefreier Zugang gem. DIN 18040

WERKPLANUNG

Projekt	Reihenhäuser 2, "Wohnen am Blies-See"	
	Wollstraße, 67065 Ludwigshafen-Mundenheim	
Bauherr	SCHLEITH GmbH	
	Bleiche 4, 79761 Waldshut-Tiengen	
Inhalt	Erdgeschoss	18.08.2014 M 1:50/ 594x420
Planer	SR-plan gmbh	Planm.: WP-48-GR-EG
Planer	Dipl.-Ing. W.R. Schmitzer - freier architekt Dirschauer Weg 6 68307 Mannheim schmitzer@sr-plan-mannheim.de	Index I