INGENIEURBÜRO
NOFFKE+BERTEIT
Öffentlich bestellte Vermessungsingenieure

Teilungsentwurf

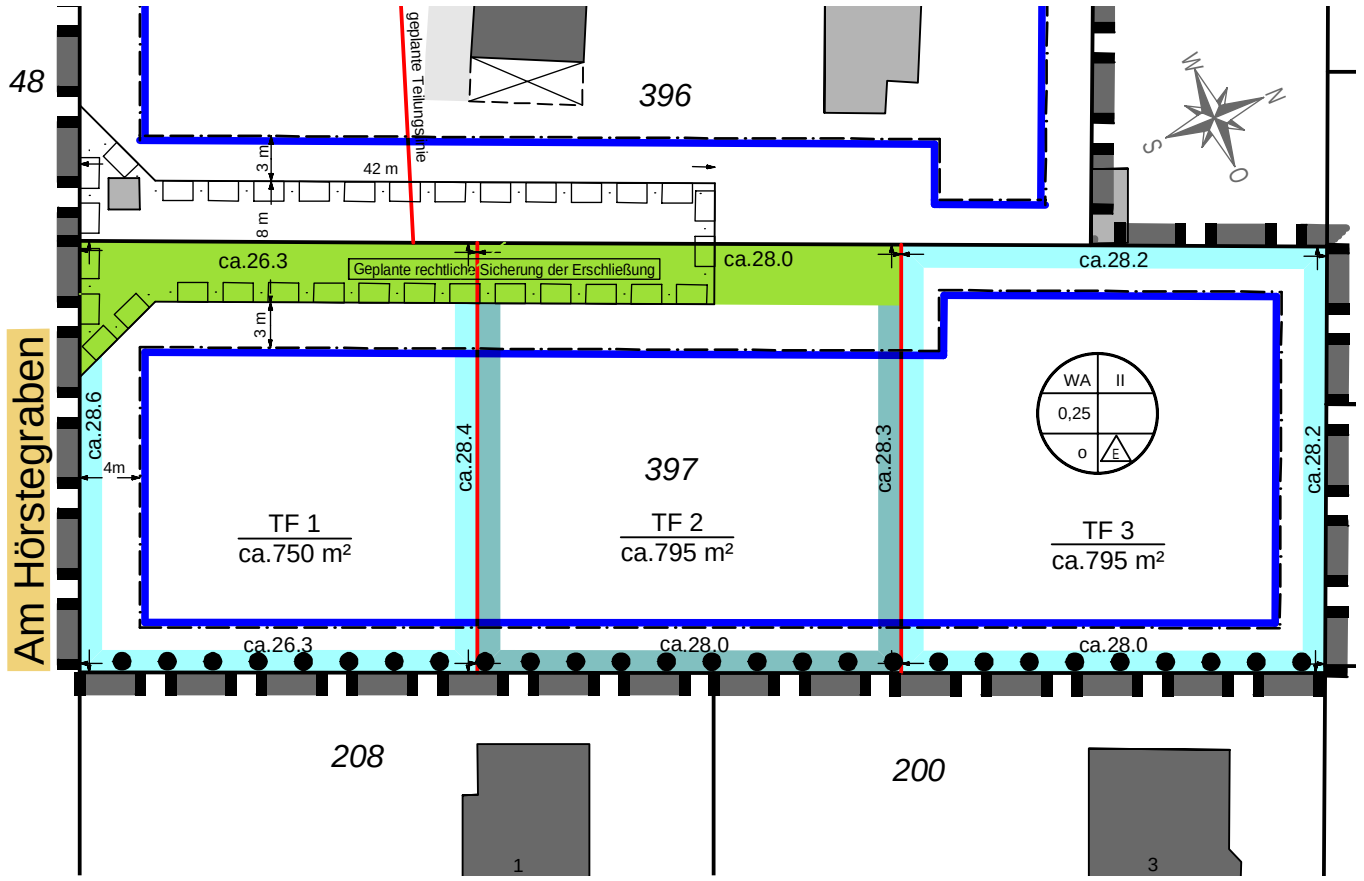

Lagebezeichnung:	16727 Oberkrämer OT Schwante, Am Hörstegraben 15	Projekt: 20225098	Bearbeiter: Herr Bert Berteit
Gemarkung:	Schwante		Durchwahl: 033 03 / 53 31 - 19
Flur(en):	4	Maßstab 1:500	Hohen Neuendorf, 20.06.2022
Flurstück(e):	397		

Bemerkung: Sämtliche Grenzlängen und Flächenangaben sind grafisch ermittelt worden und dementsprechend ungenau. Der Gebäudebestand ist örtlich nicht geprüft worden. Der Entwurf enthält keinerlei Aussagen über die Bebaubarkeit der einzelnen Teilflächen. Entgegensprechen könnten z.B. brandschutzrechtliche Vorschriften, Belastungen im Grundbuch oder Eintragungen im Baulastenverzeichnis.

Ingenieurbüro Noffke + Berteit
Berliner Str. 64 A
D-16540 Hohen Neuendorf

Telefon | **Fax**
Tel. +49(0)3303/5331-0
Fax +49(0)3303/5331-11

E-Mail | **Internet**
E-Mail info@noffke-berteit.de
Internet www.noffke-berteit.de

Berliner Sparkasse
IBAN DE69 1005 0000 6000 0360 50
BIC BELADEBEXXX