


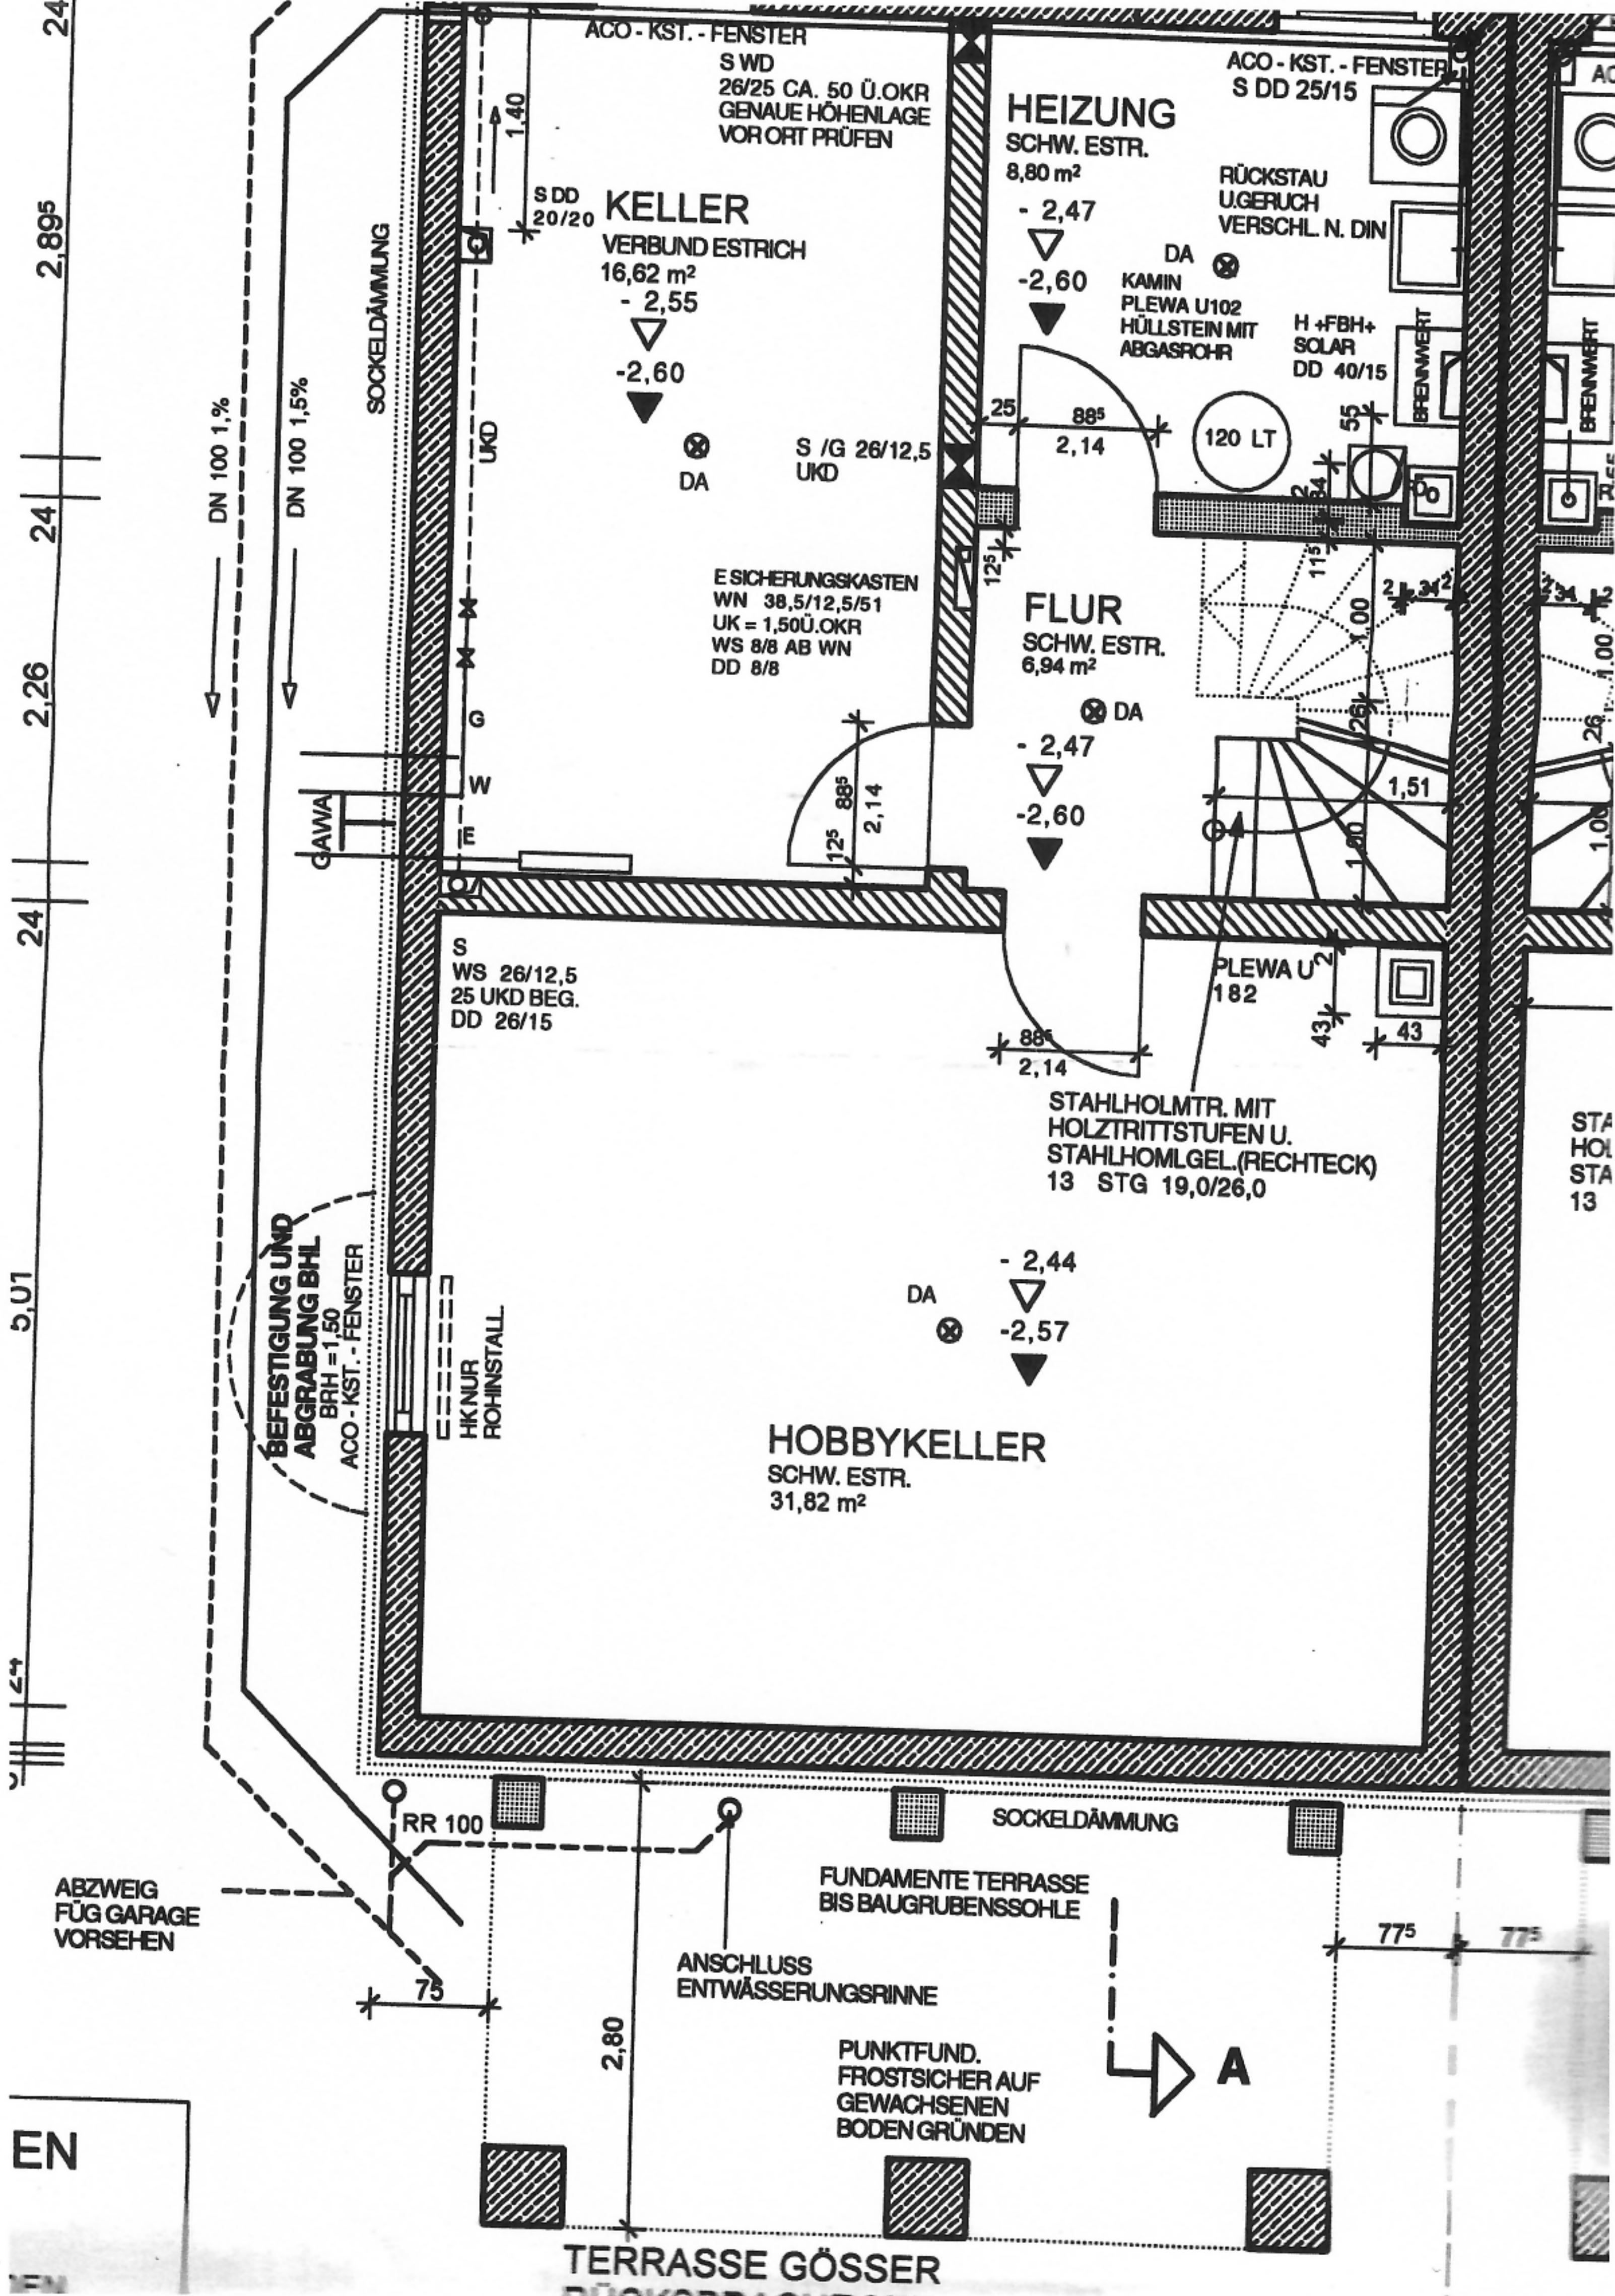

24
2,895
24
2,26
24
5,01
24
2,4

DN 100 1,1%
DN 100 1,5%

SOCKELDÄMMUNG

ACO - KST. - FENSTER
S WD
26/25 CA. 50 Ü.OKR
GENAUE HÖHENLAGE
VOR ORT PRÜFEN

ACO - KST. - FENSTER
S DD 25/15

HEIZUNG
SCHW. ESTR.
8,80 m²
- 2,47
- 2,60

RÜCKSTAU
U.GERUCH
VERSCHL. N. DIN

KELLER
VERBUND ESTRICH
16,62 m²
- 2,55
- 2,60

DA
KAMIN
PLEWA U102
HÜLLSTEIN MIT
ABGASROHR

H + FBH +
SOLAR
DD 40/15

S / G 26/12,5
UKD

E SICHERUNGSKASTEN
WN 38,5/12,5/51
UK = 1,50 Ü.OKR
WS 8/8 AB WN
DD 8/8

FLUR
SCHW. ESTR.
6,94 m²

120 LT

S
WS 26/12,5
25 UKD BEG.
DD 26/15

STAHLHOLMTR. MIT
HOLZTRITTSTUFEN U.
STAHLHOLMGE. (RECHTECK)
13 STG 19,0/26,0

BEFESTIGUNG UND
ABGRABUNG BHL
BRH = 1,50
ACO - KST. - FENSTER

HK NUR
ROHINSTALL

HOBBYKELLER
SCHW. ESTR.
31,82 m²

DA
- 2,44
- 2,57

ABZWEIG
FÜG GARAGE
VORSEHEN

FUNDAMENTE TERRASSE
BIS BAUGRUBENS SOHLE

ANSCHLUSS
ENTWÄSSERUNGSRINNE

PUNKTFUND.
FROSTSICHER AUF
GEWACHSENEN
BODEN GRÜNDEN

TERRASSE GÖSSER

EN

A