

WERKPLANUNG

9d

d Entwässerungsleitungen aus Wand ergänzt	25.11.2022	MW
c Vordach bearbeitet	02.11.2022	MW
b Lüftung bearbeitet	07.09.2022	MW
a BRH und Höhe Innentüren bearbeitet + FBB 19cm im Bereich Holzdecke	12.07.2022	MW
Index Änderung	Datum	Name

Willi Mayer




Thanheimer Strasse 40
72406 Bisingen
Tel. 07476 / 94002-0
Fax 07476 / 94002-30

ZimmerMeisterHaus
Wohnkultur aus der Natur

BAUHERR	Christoph Mayer	Unterlauenweg 1 72406 Bisingen
BAUORT	72406 Bisingen, Kirchgasse Flst.-Nr.: 234	
BAUVORHABEN	Neubau eines Mehrfamilienhauses mit 2 Doppelcarports	
BAUTEIL	ANSICHT OSTEN	

Datum	Masstab	Statiker	Bauleitung	gezeichnet	Projekt-Nr.
10.06.2022	M 1:50	TF	CHM	MB/ MW	P2020-003

GRENZE

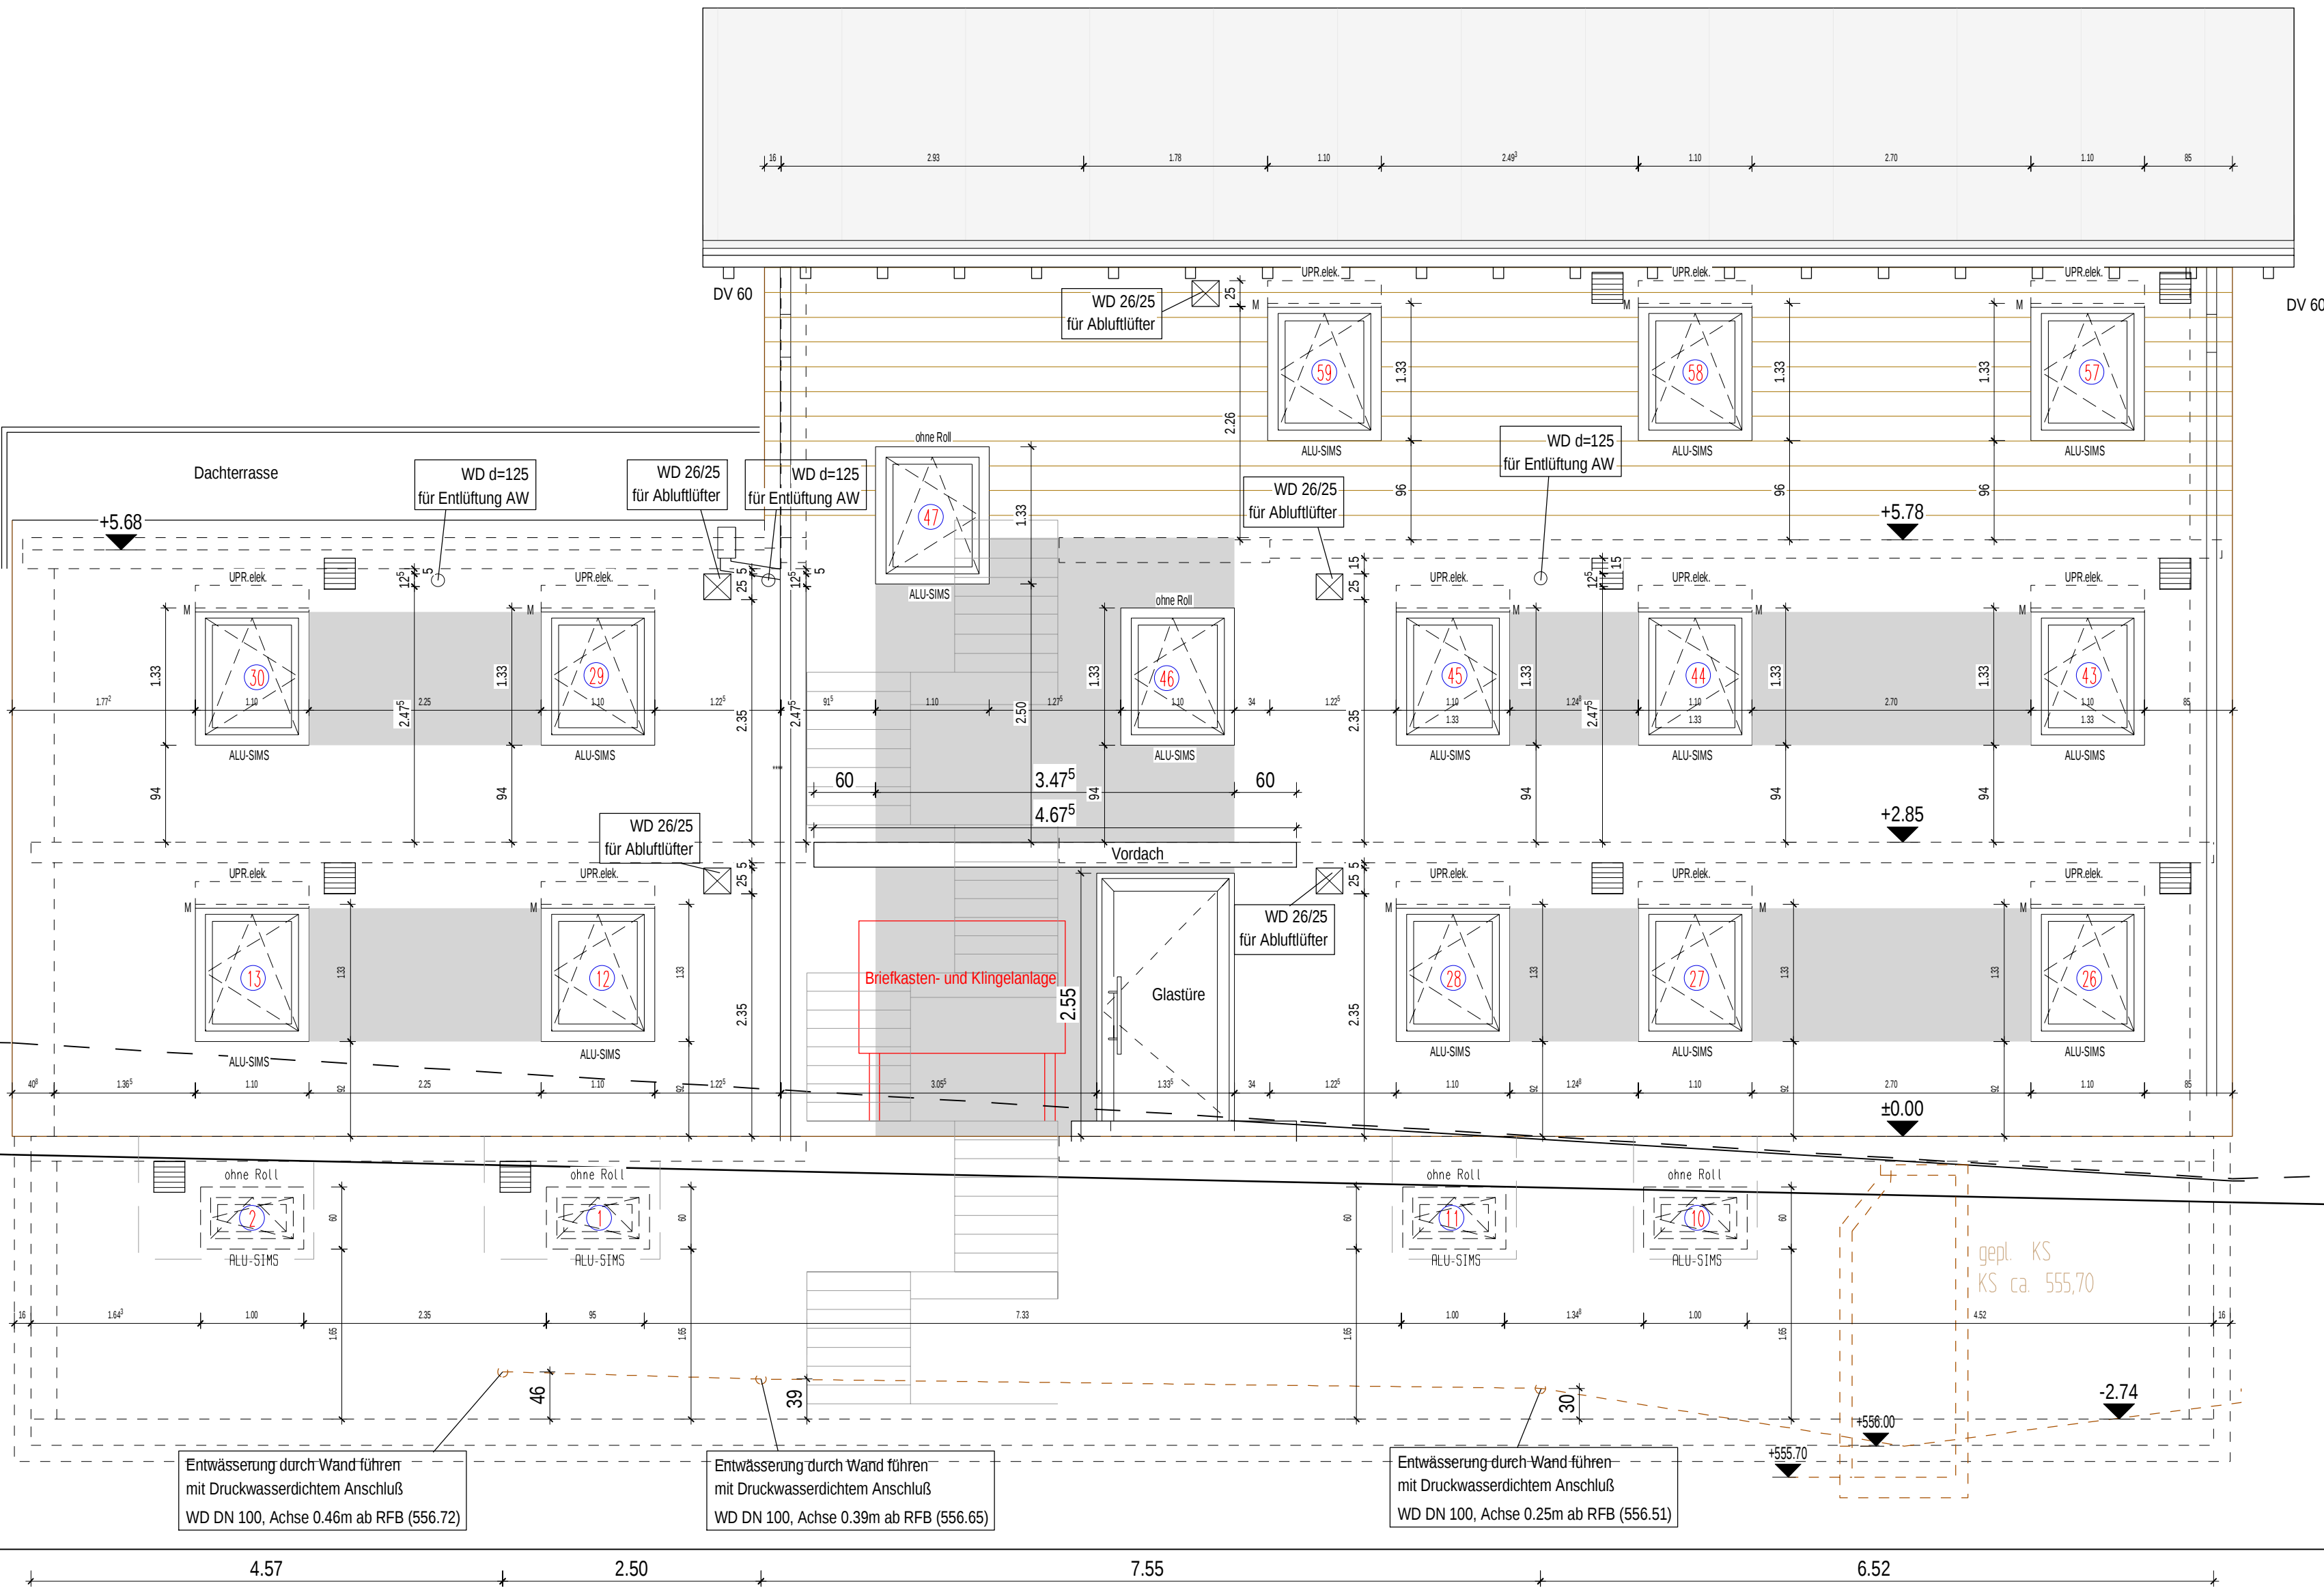

OSTEN

555.00m ü.NN