

1-21. APPARTEMENT	12.7	M ²
2-21. APPARTEMENT	51.1	M ²
3-21. APPARTEMENT	54.5	M ²

ENTLÜFTUNG INNENLIEGENDER
RAUME NACH DIN

- 2.16 BAD WC
- 2.17 WC
- 2.18 DUSCHE / WC
- 2.09 WC

DIESE TÜREN MIT ZUSAMMENGEHÖRIGER!

SANIERUNG -
FÜRSTENSTRASSE 38
(FRIEDRICH - ENGELS - STRASSE)

ZIMM

3.08 ERGESSCHUSS

	BESTAND
--	---------

ABBRUCH

NEUBAU - LEICHTBAU

NEUBAU-KSV W/D/I

MASS AM ORIENT ÜBERPRÜFEN!


BAUHERR:






[illegible]


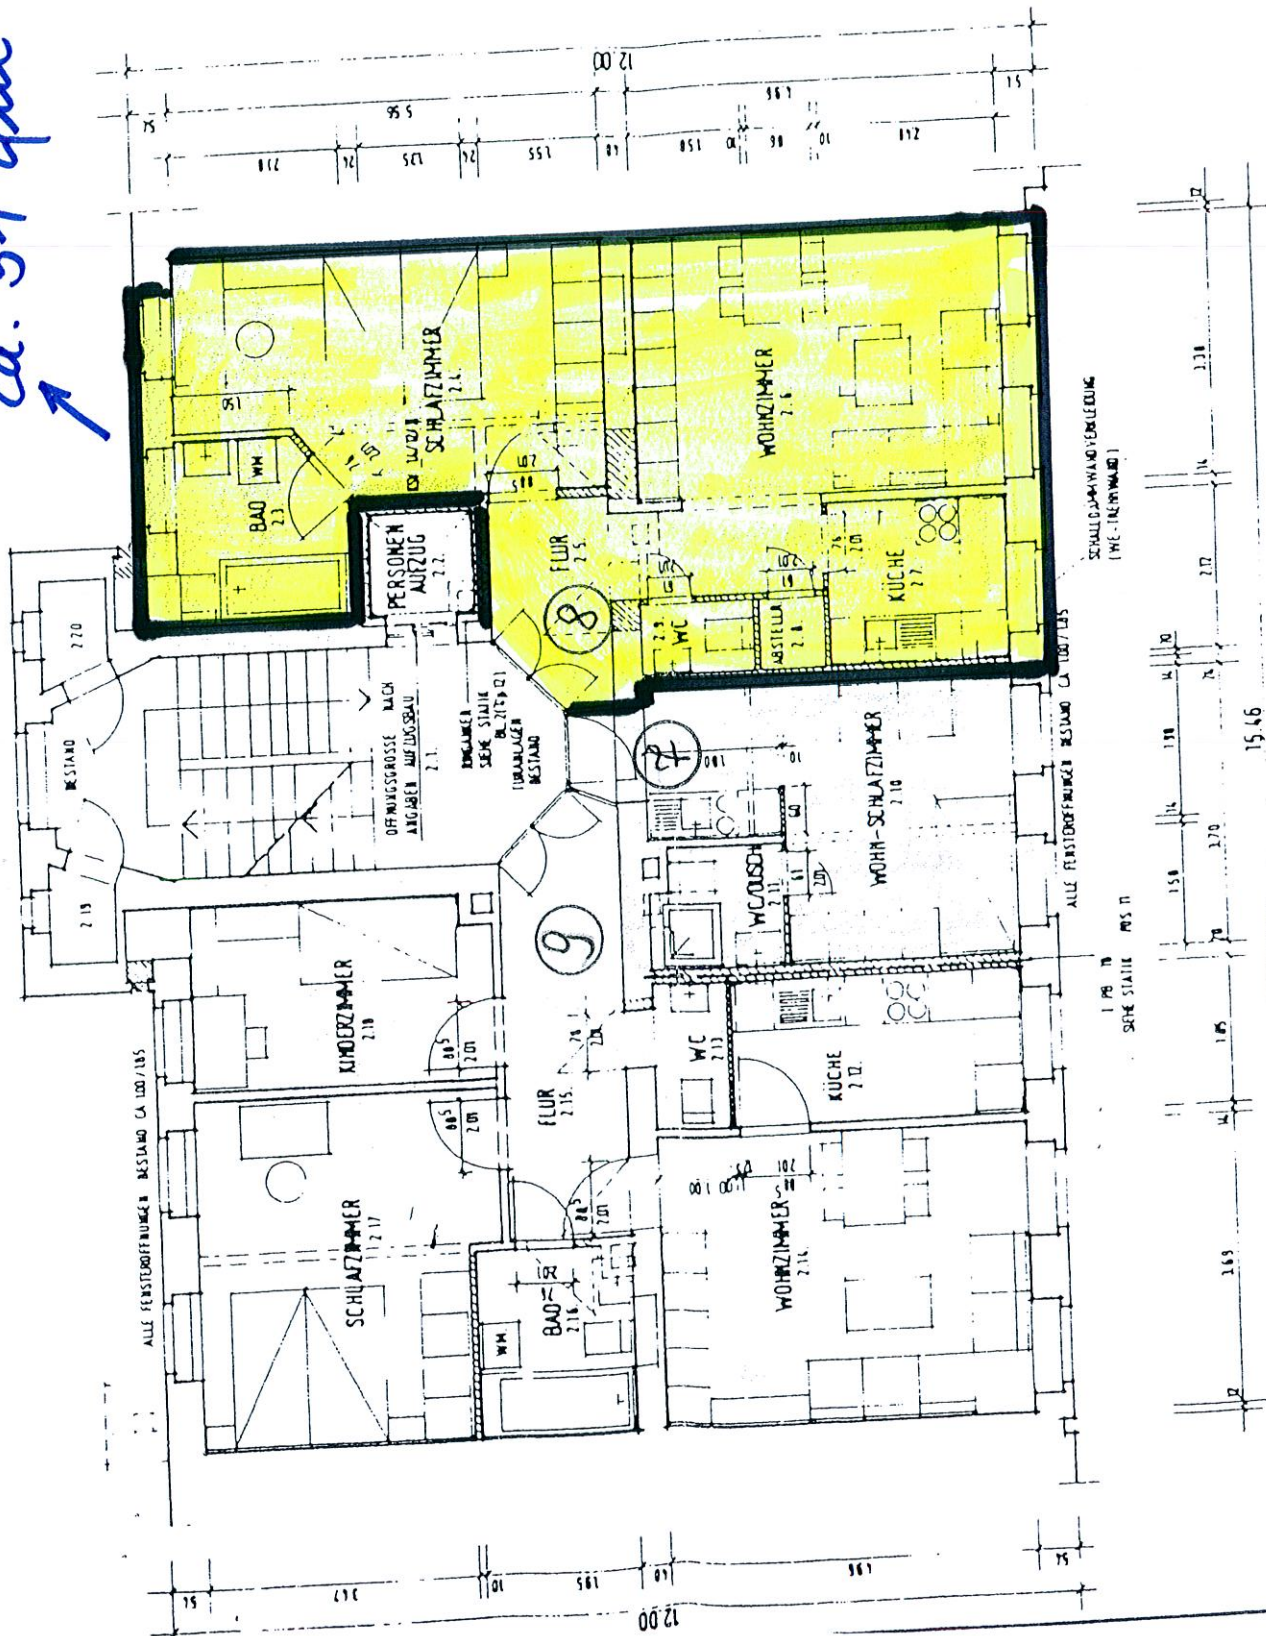

- Verabzug - Fürstenstr. 38 / 3. OG