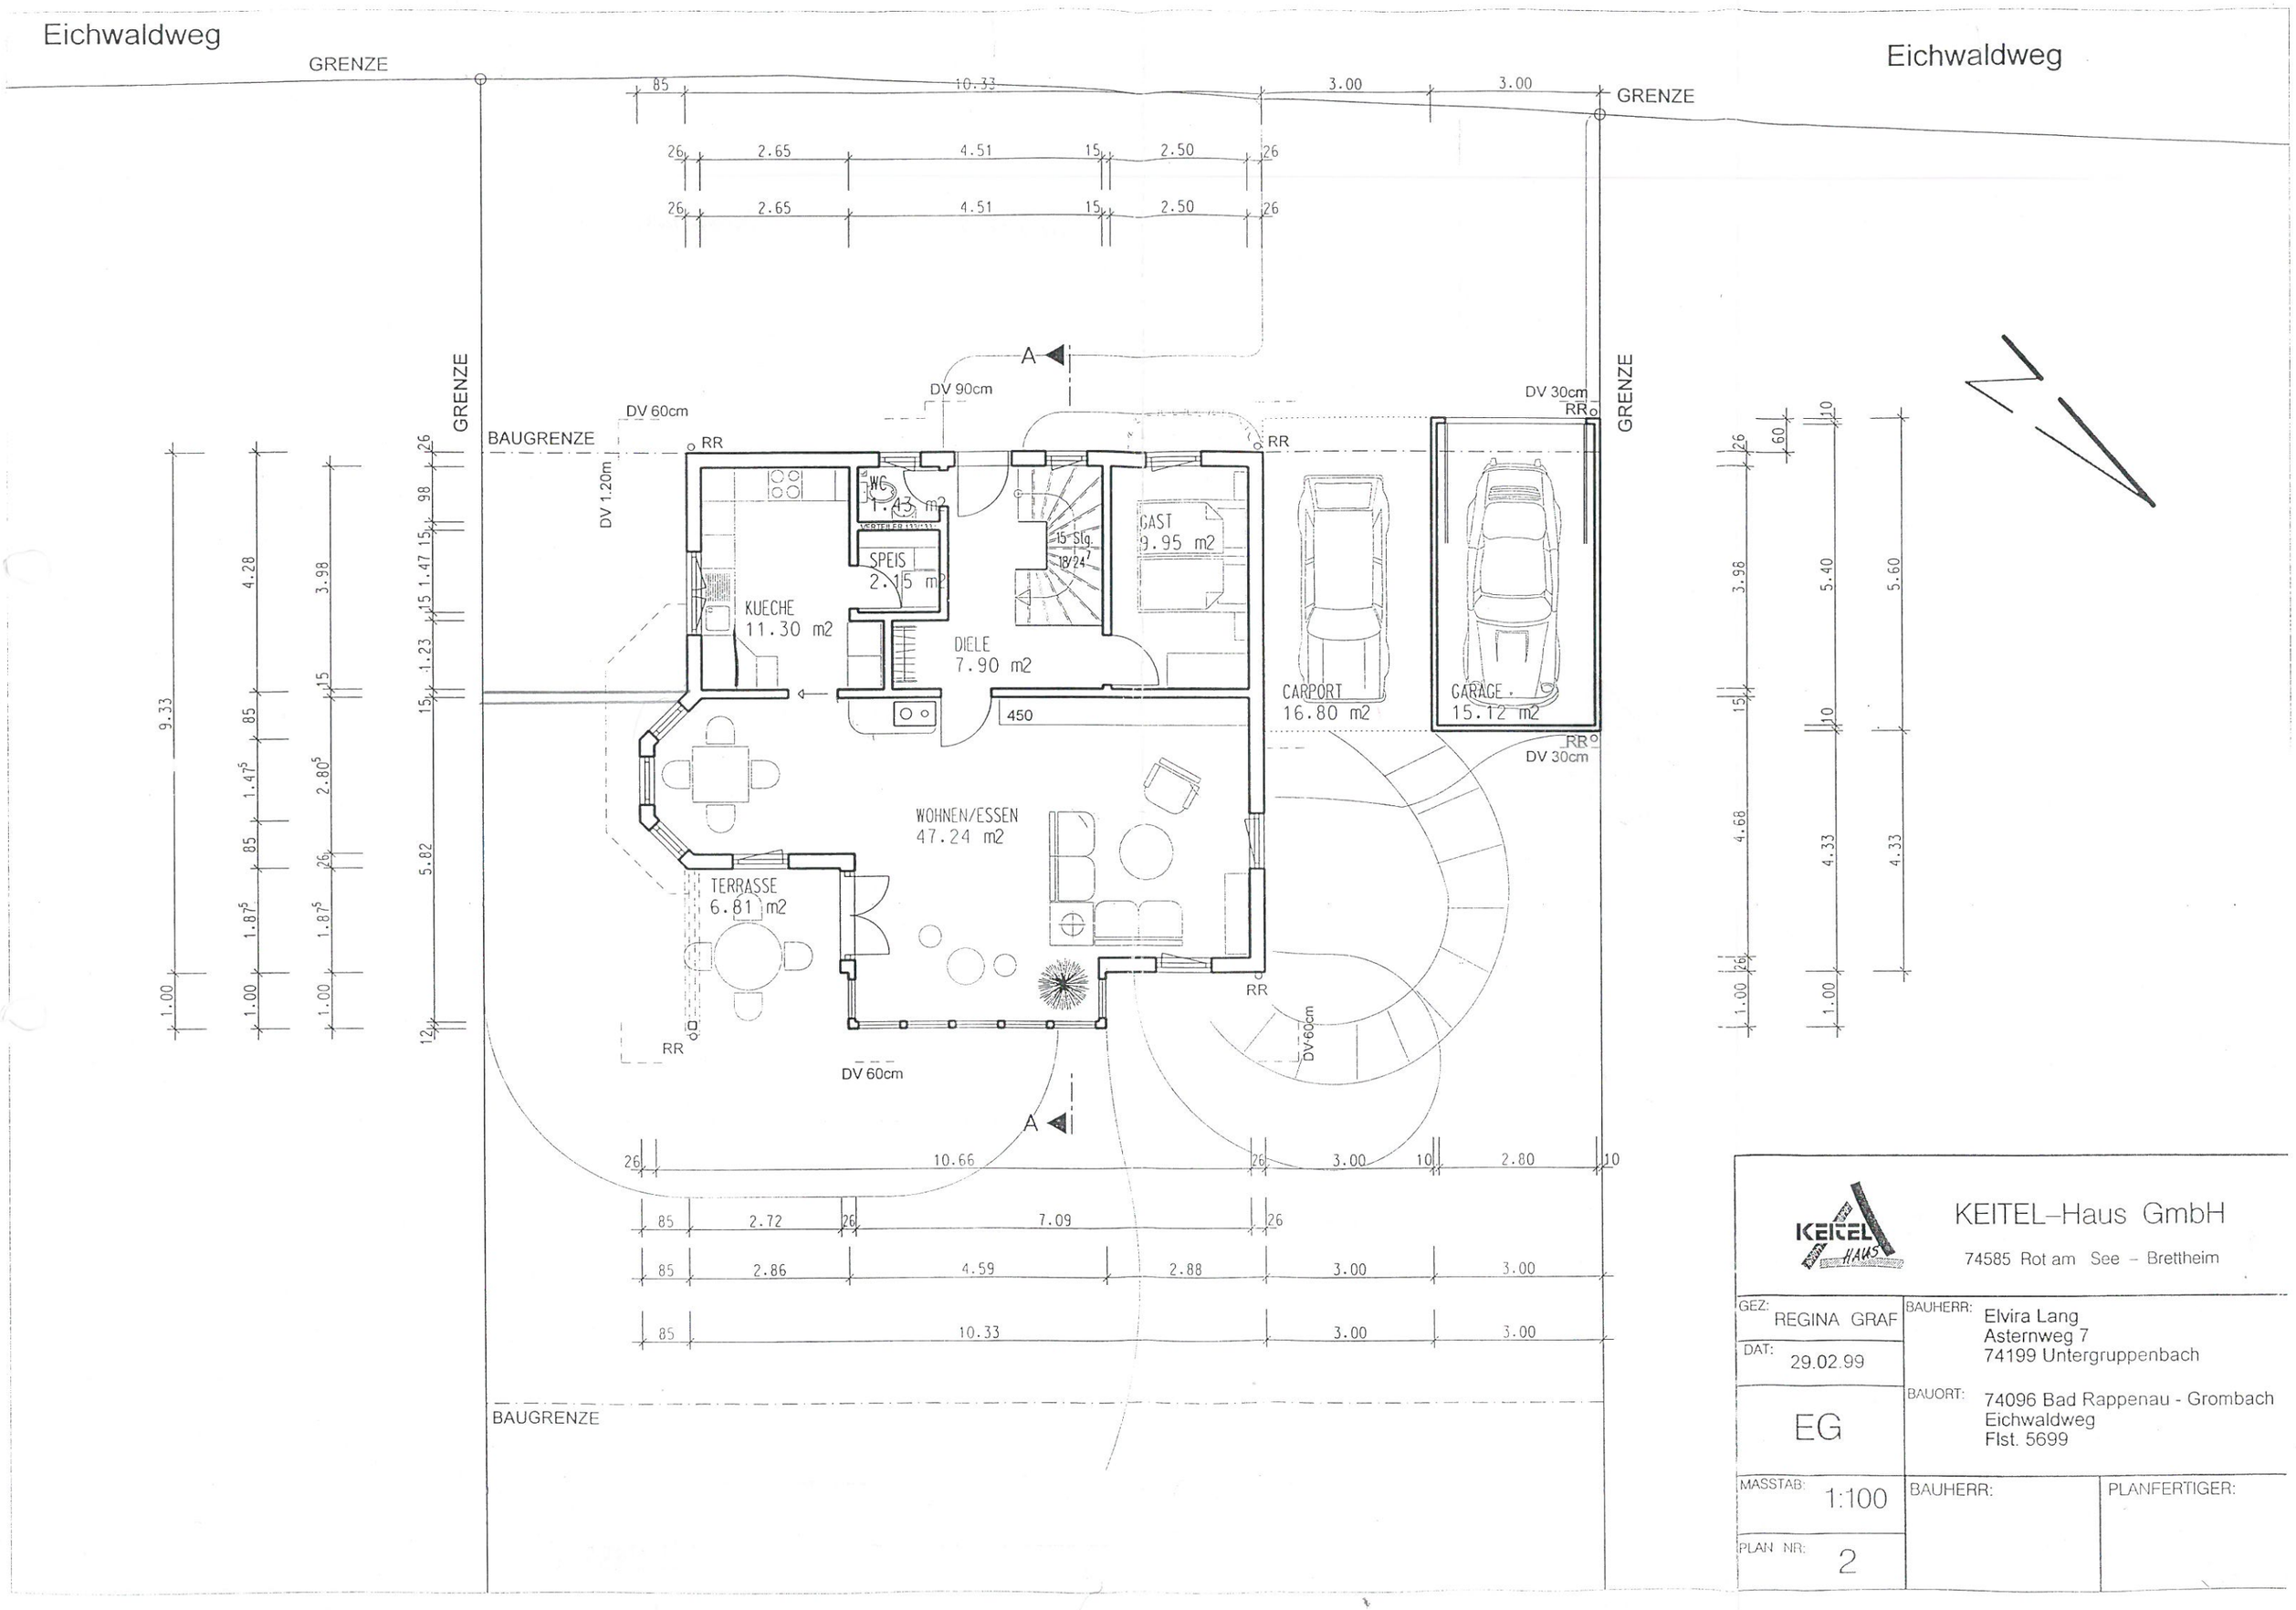

KEITEL-Haus GmbH

74585 Rot am See – Brettheim

GEZ: REGINA GRAF	BAUHERR: Elvira Lang Asternweg 7 74199 Untergruppenbach
DAT: 29.02.99	
EG	BAUORT: 74096 Bad Rappenau - Grombach Eichwaldweg Flst. 5699
MASSTAB: 1:100	BAUHERR: / PLANFERTIGER:
PLAN NR: 2	