


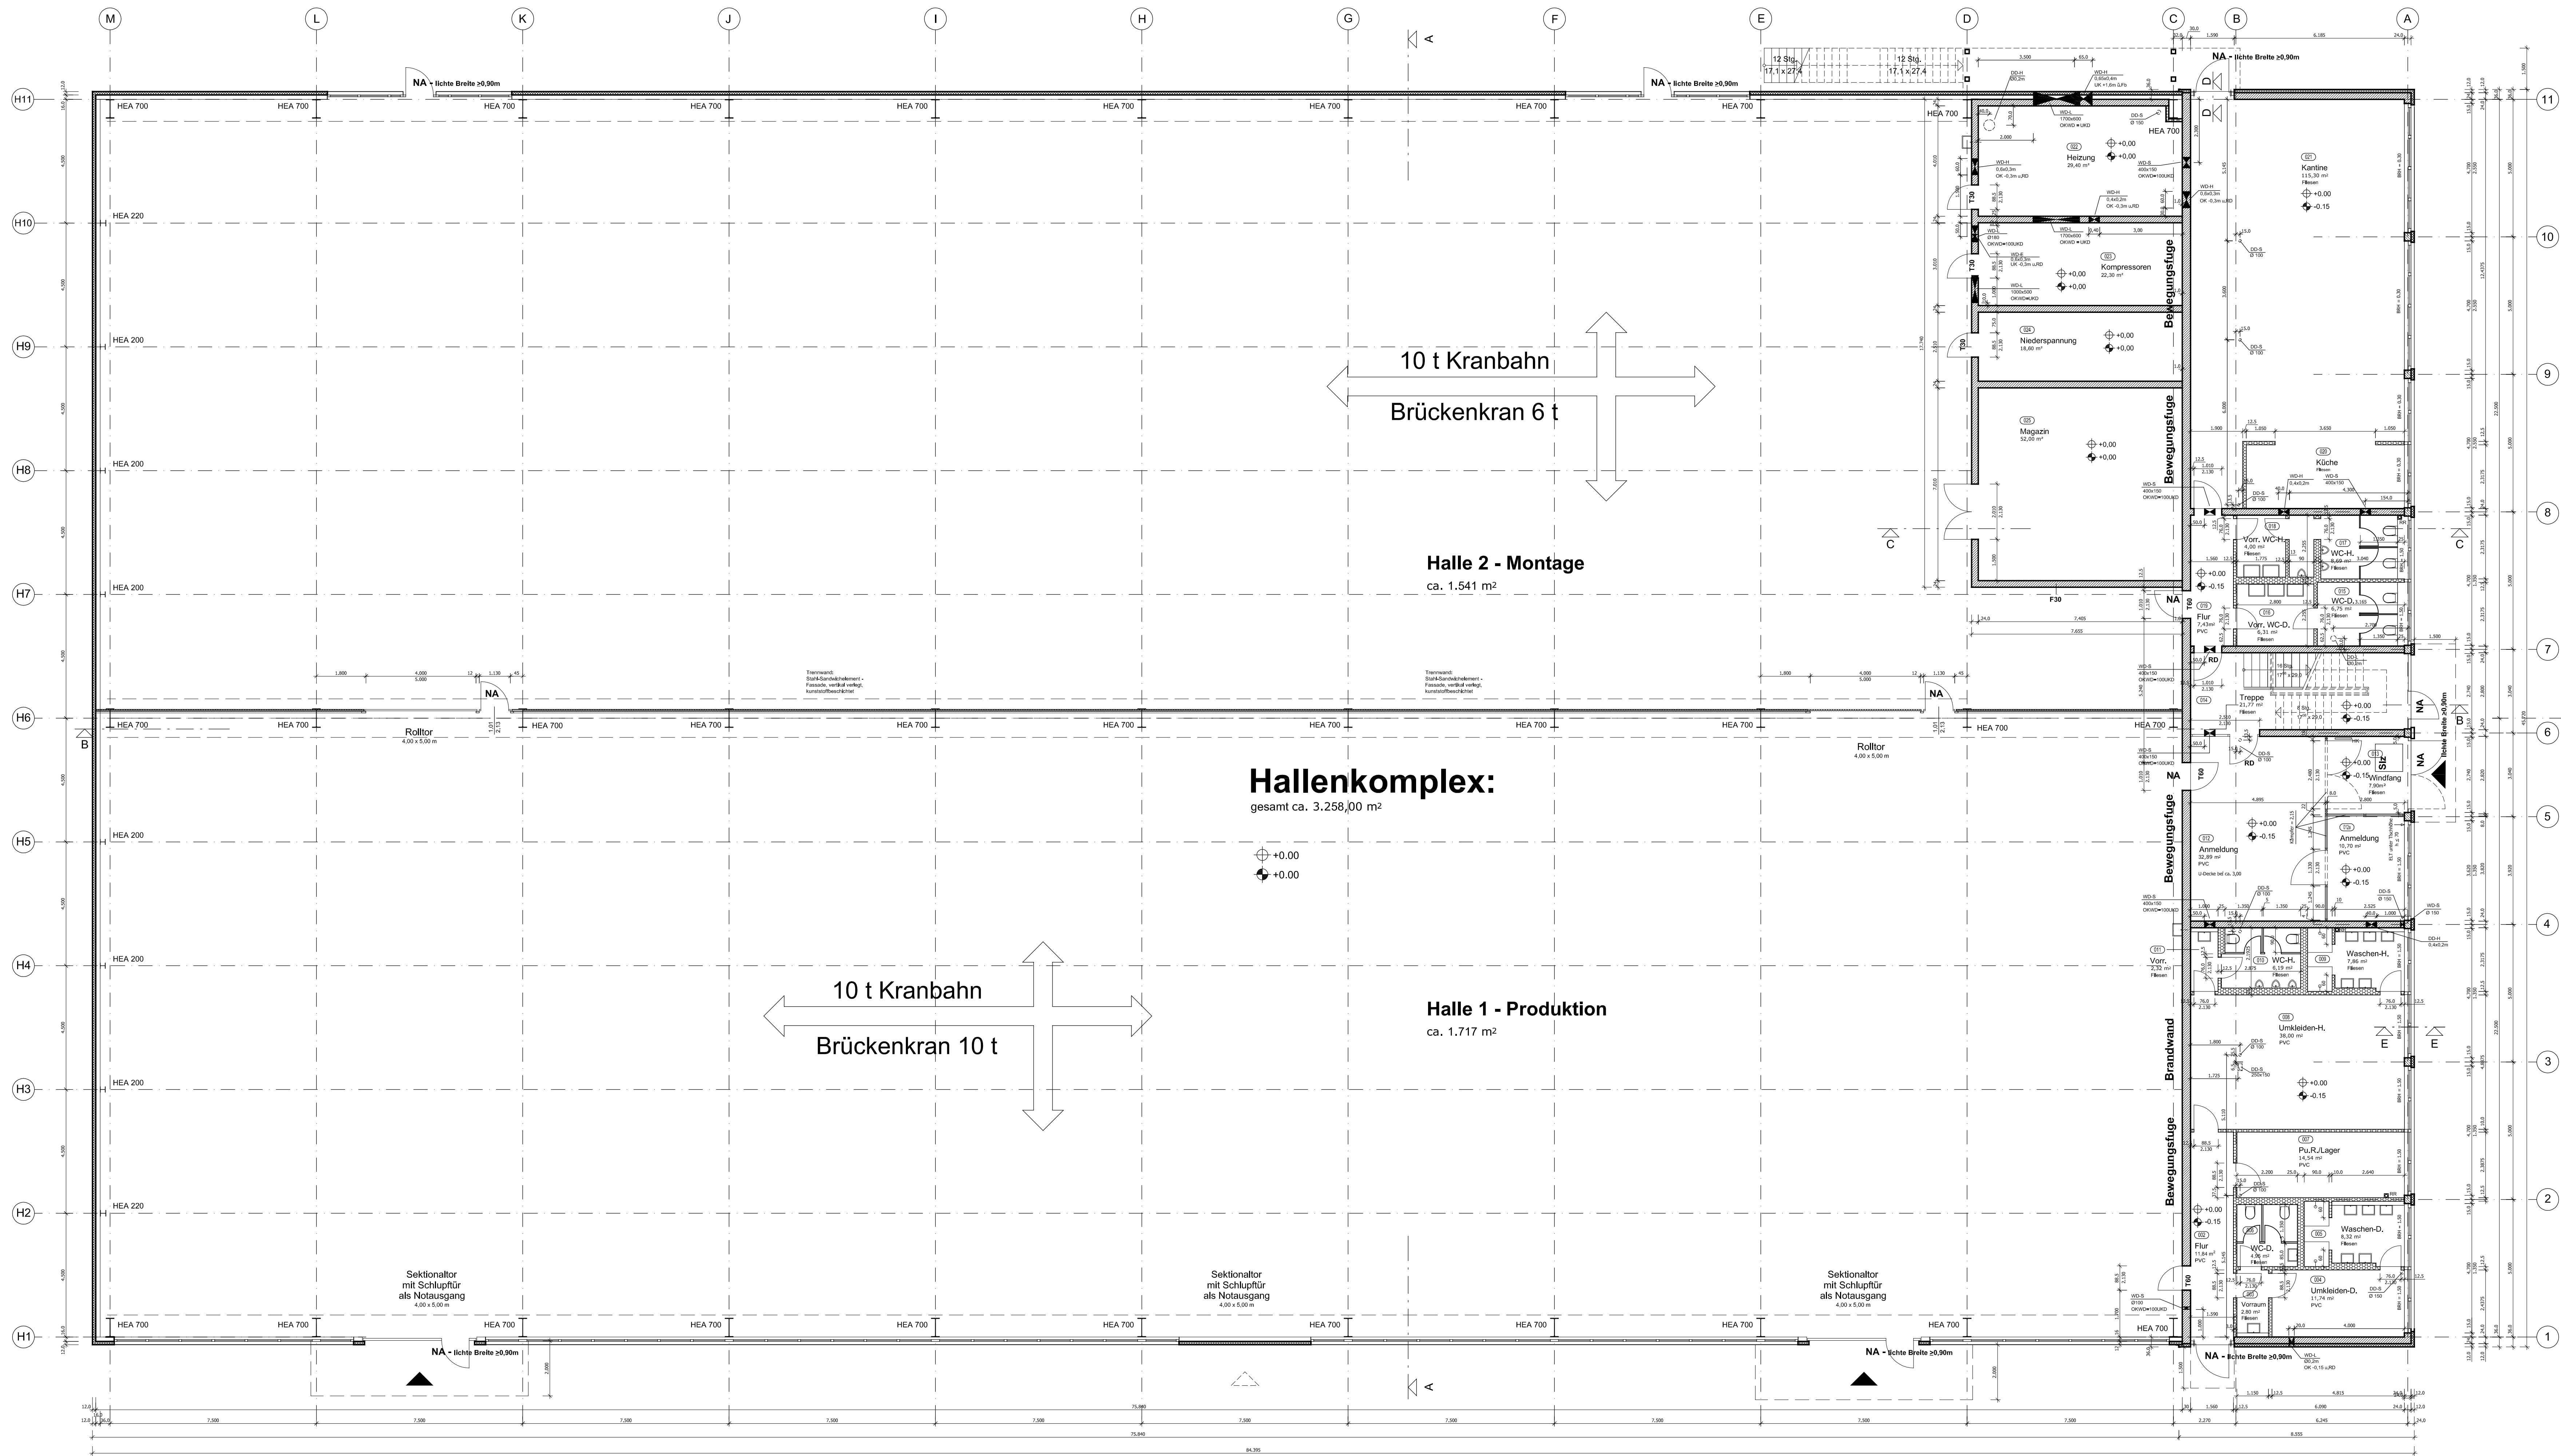

Grundriss Erdgeschoss

Legende:

alle Maße in cm, m
alle Höhenkoten in m

angegebene Türhöhen: Rohbaulichte ab OKFF
angegebene Brüstungshöhen für Rohbaulichte ab OKFF

DD	Deckendurchbruch	Stahlbeton, Bewehrung und Betongüte lt. Statik
WD	Wanddurchbruch	Neues Mauerwerk Kalksandstein lt. Statik
HUS	Heizung / Lüftung / Sanitär	Nichttragende Trennwände
RDS	Rauchschicht, selbstschließend	Tragkonstruktion (Stahlbeton-Fertigteile)
RS	Rauchschützens nach DIN 18005	Wärmedämmung (WdVS)
SS	Selbstschließend	Wärmedämmung (Mineralwolle)
SDS	Selbst- und dichtschließend	Vorwandinstallation, raumhoch
BRH	Brüstungshöhe	Kunststofftrennwände (WC-Trennwände)
OK	Oberkante	Wand-Deckenkanal (nicht sichtbar)
UK	Oberkante Fertigfußboden	Deckendurchbruch
OKFF	Notausgang	Wanddurchbruch
RR	Regenfallrohr	Wandschütz
WR	Wassertrinne	
AR	Abstrichrost	
	Fußbodenablauf	
	Dachentlauf / Notentwässerung	
	Anzahl und Anordnung lt. Fachplanung	
	OK Rohdecke bzw. Stahlbetondecke bzw. Unterbau	
	OKFF	
	Höhenkoten / Rohbau	
	Höhenkoten / Ausbau	

NUR IN VERBINDUNG MIT GEPRÜFTER STATIK GÜLTIG
ALLE MASSE SIND ROHBAUMASSE
ALLE MASSE SIND ÖRTLICH ZU PRÜFEN, UNSTIMMIGKEITEN SIND UNVERZÜGLICH DER BAUÜBERWACHUNG MITZUTEILEN !
ZUSÄTZLICH GILT FÜR DIE AUSFÜHRUNG DAS BRANDSCHUTZKONZEPT

HÖHENBEZUG:	±0.00=369,50m NNHN		
i	-	-	-
h	-	-	-
g	-	-	-
f	-	-	-
e	-	-	-
d	-	-	-
c	-	-	-
b	-	-	-
a	-	-	-

PROJEKT:	Objektplanung
LEISTUNGSPHASE:	Ausführungsplanung - Revision
ARCHITEKT/ENTWURFSVERFASSER:	
BAUHERR:	
VERTRETER DES BAUHERRN:	
PLANBEZEICHNUNG:	Grundriss Erdgeschoss
OBJEKTPLANUNG:	Reichenbachstr. 55 01069 Dresden Tel.: 0351 14695300 Fax: 0351 14695301
PROJEKT-NR.:	141468
PROJEKTLEITER:	Schnitzke
ENTWURFSVERFASSER:	Schnitzke
BEARBEITER:	Könert
MASSTAB:	1:100
PLAN-NR.:	AP_GR_01