POS.- PLAN (ERD- u. UNTERGESCHOSS)

M. 1 : 100

Baustoffe:

- Beton - B 25
- Betonstahl - BSt 500
- Hbl 2/II
- Hbl 4/II
- Mz 12/III

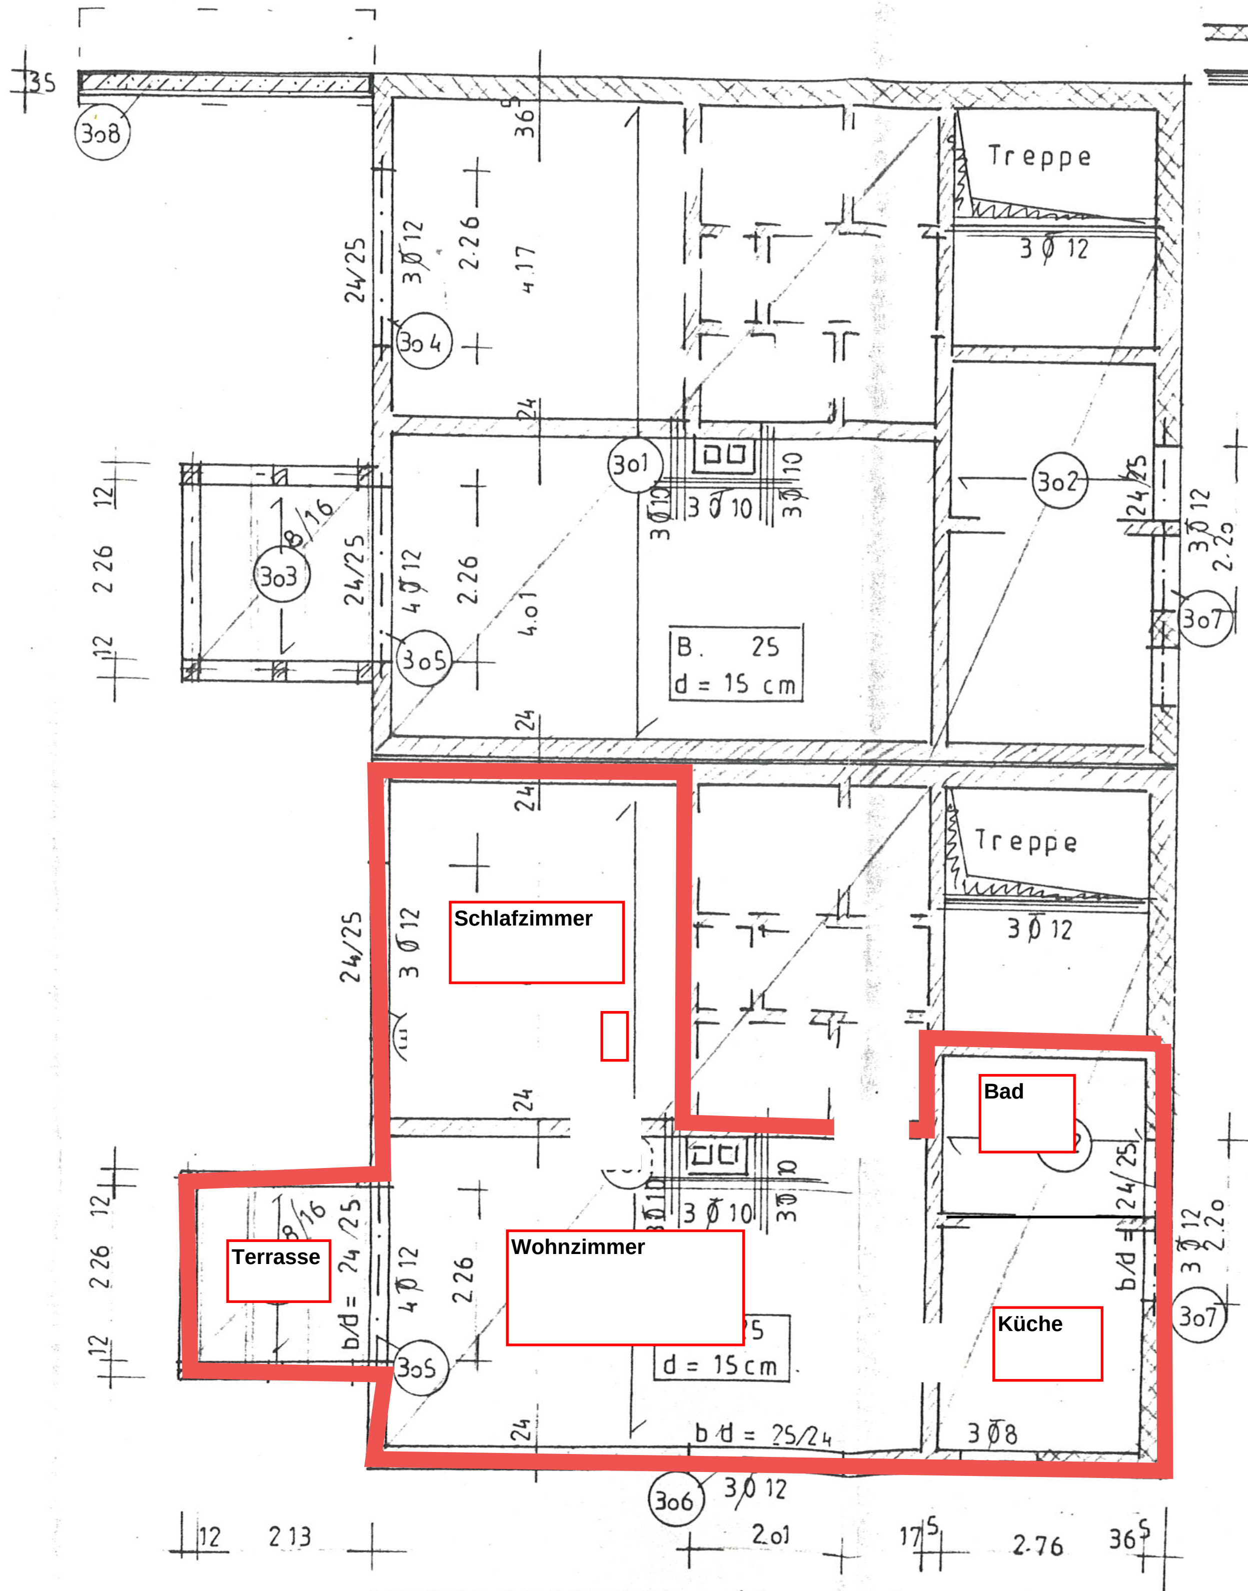

UNTERGESCHOSS (Pos. ③)

Stadt Siegen
Bauaufsichtsamt