


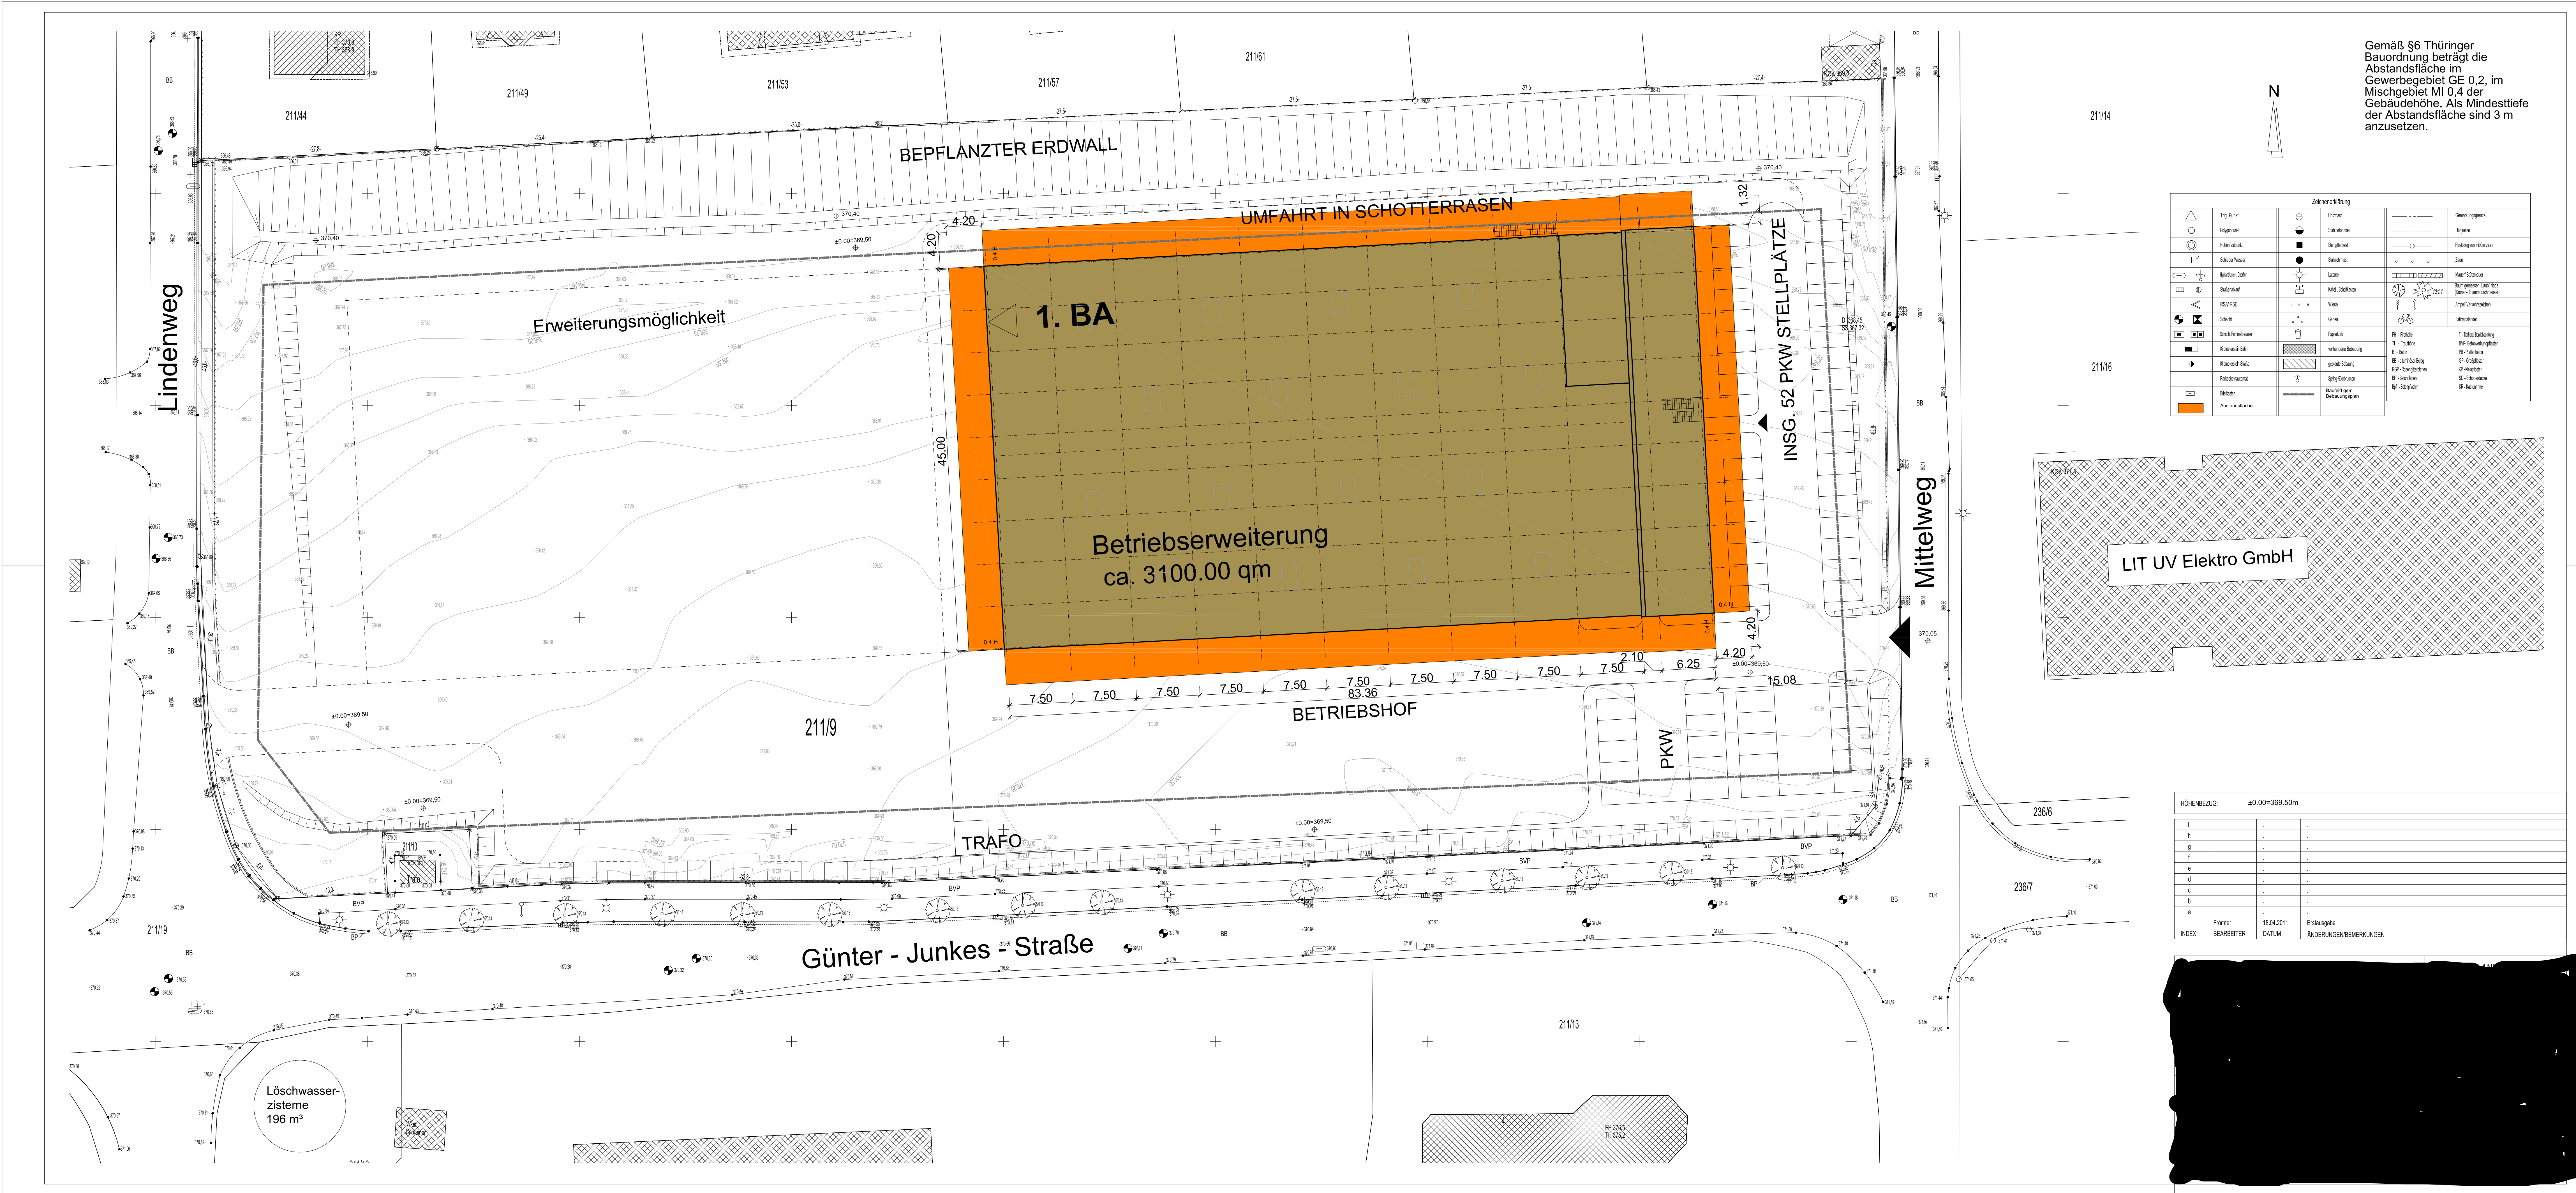

Zeichenerklärung					

HÖHENBEZUG:		±0.00=369.50m	
i	-	-	-
h	-	-	-
g	-	-	-
f	-	-	-
e	-	-	-
d	-	-	-
c	-	-	-
b	-	-	-
a	-	-	-
INDEX	Fürsprecher	18.04.2011	Erstausgabe
	BEARBEITER	DATUM	ÄNDERUNGSBEMERKUNGEN