





amtlicher Lagplan

Johann-Sperl-Straße

Draufsicht

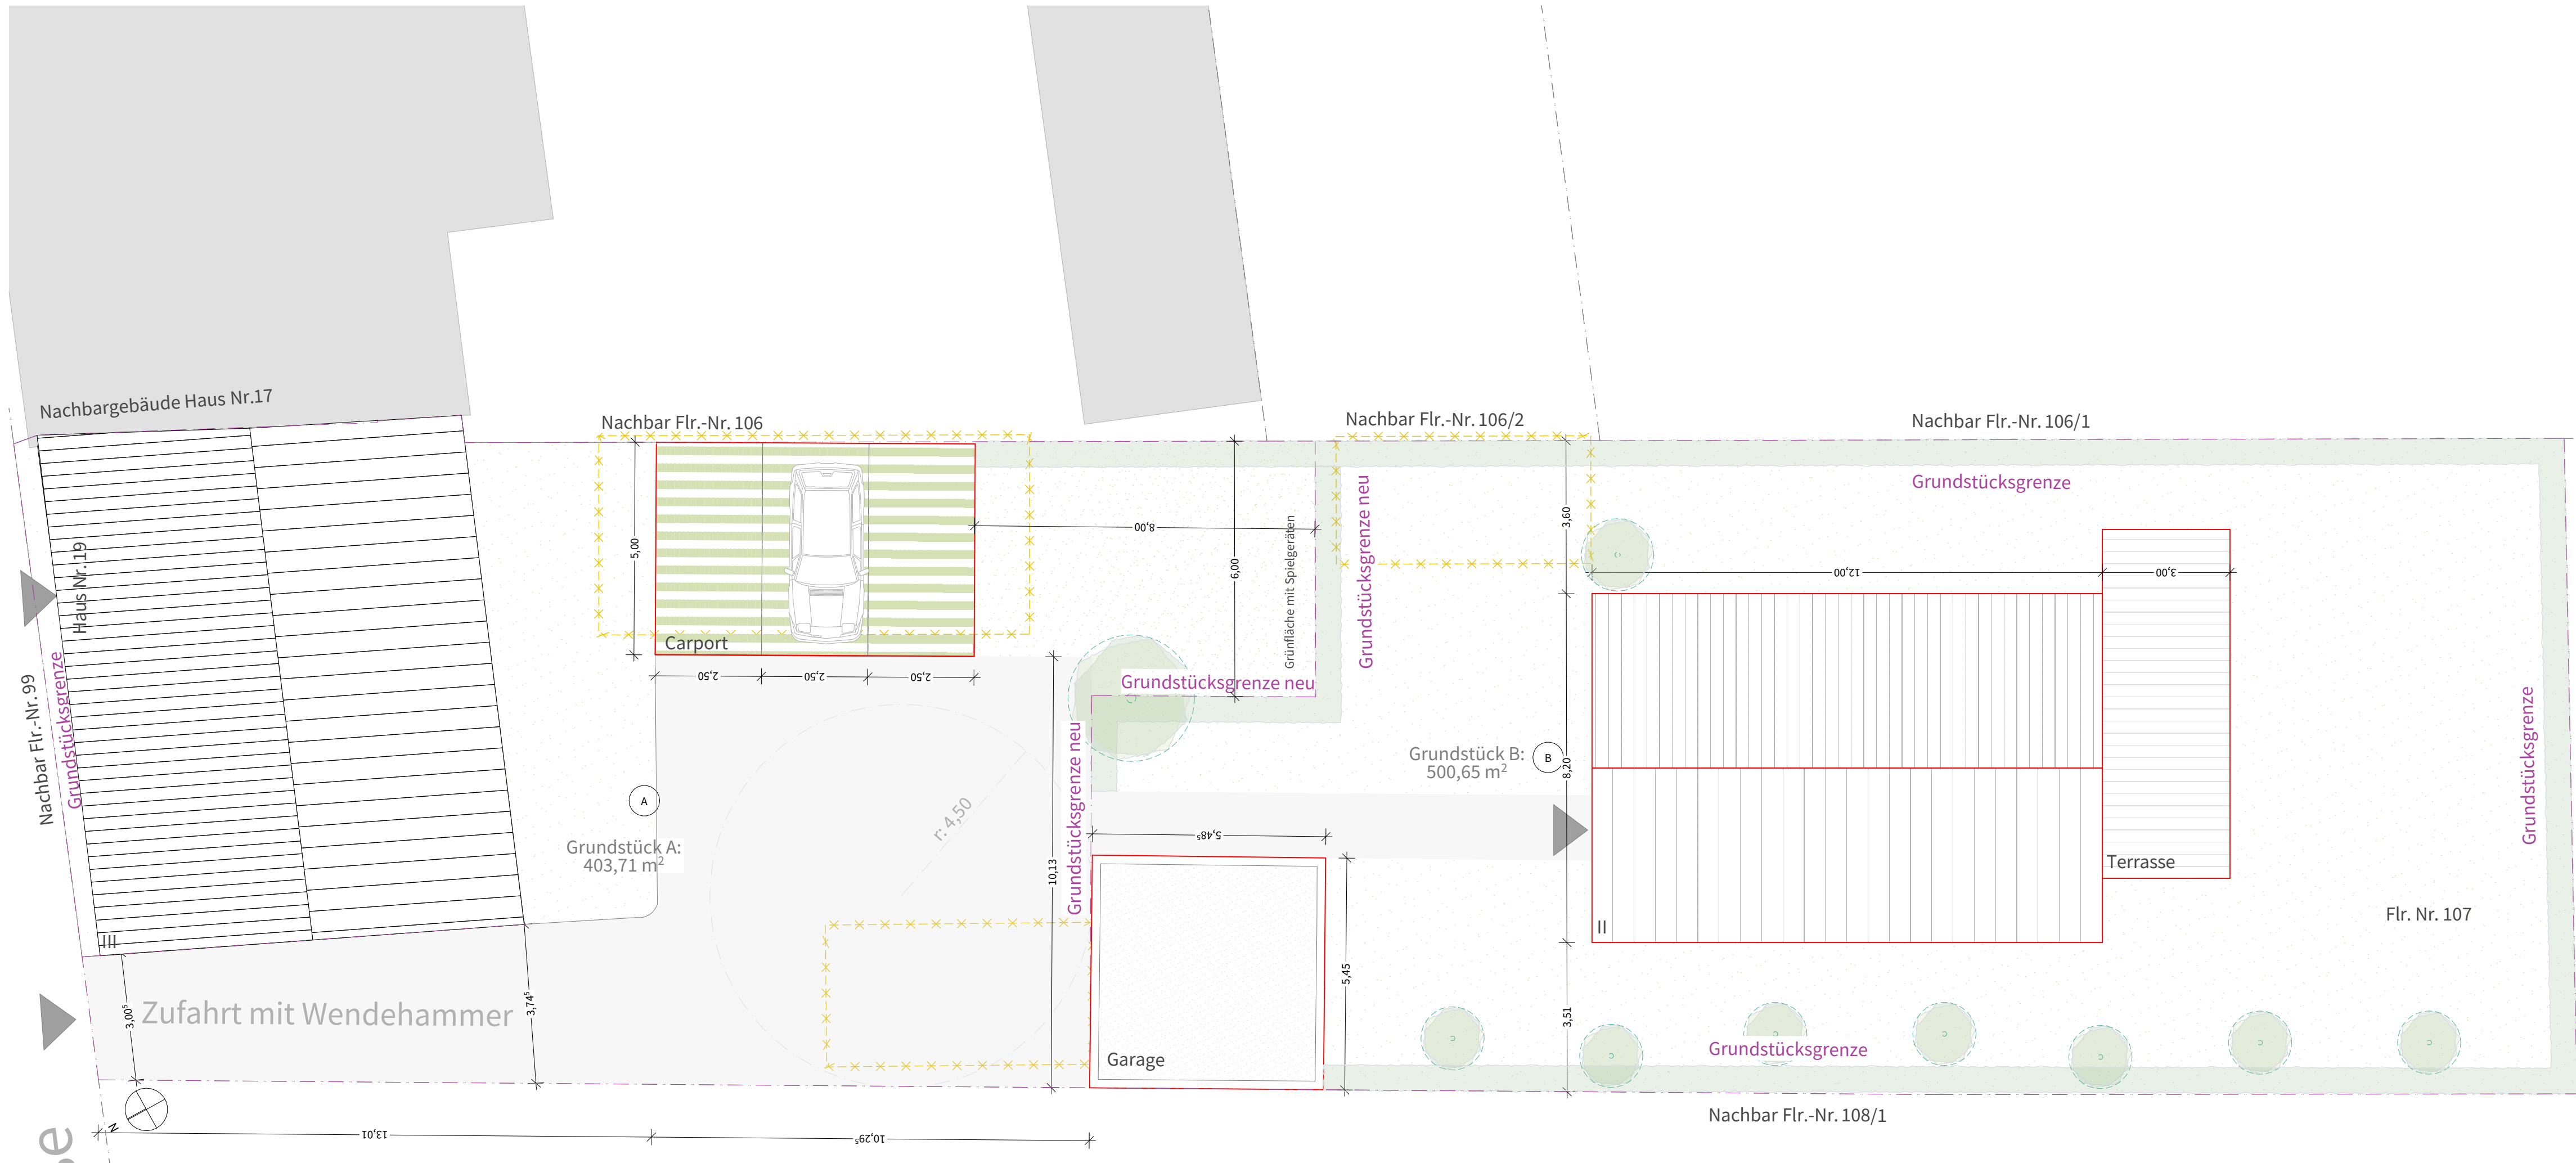

Westansicht

 

Südansicht

V o r e n t w u r f			
Bauvorhaben			
Errichtung eines Einfamilienhauses			
Bauort			
Johann-Sperl-Str. 19 90427 Nürnberg, Gem. Almoshof, Flr.-Nr. 107			
Entwurfsverfasser		Bauherr	
WORST ARCHITEKTEN GmbH Karolinenstraße 5 90763 Fürth Tel. 0911 / 377 848 - 0 info@worst-architekten.de www.worst-architekten.de		Dierl Real Estate GmbH vertr. d. Herrn Maximilian Dierl Bucherstr. 43 90419 Nürnberg	
vertr. d. Patric Worst Fürth, den 19.03.2024			
Maßstab		Bearbeiter	
1:100, 1:1000		CG	
Datum			
19.03.2024			
Plan-Inhalt			
Draufsicht, Ansichten			
Plan-Nr.			
Proj.Nr._EP_01			