


Auszug aus dem Liegenschaftskataster  
- Liegenschaftskarte -  
Erstausfertigung

Bad Kreuznach, 28.11.2001  
Ungefäher Maßstab 1: 1000  
Antrag-Nr. 7161/2001

Landkreis Bad Kreuznach  
Gemeinde Langenlonsheim  
Gemarkung Langenlonsheim  
Flur 30 Rahmenkarte 45.2129C

Vermessungs- u. Katasteramt Bad Kreuznach  
unbeglaubigt

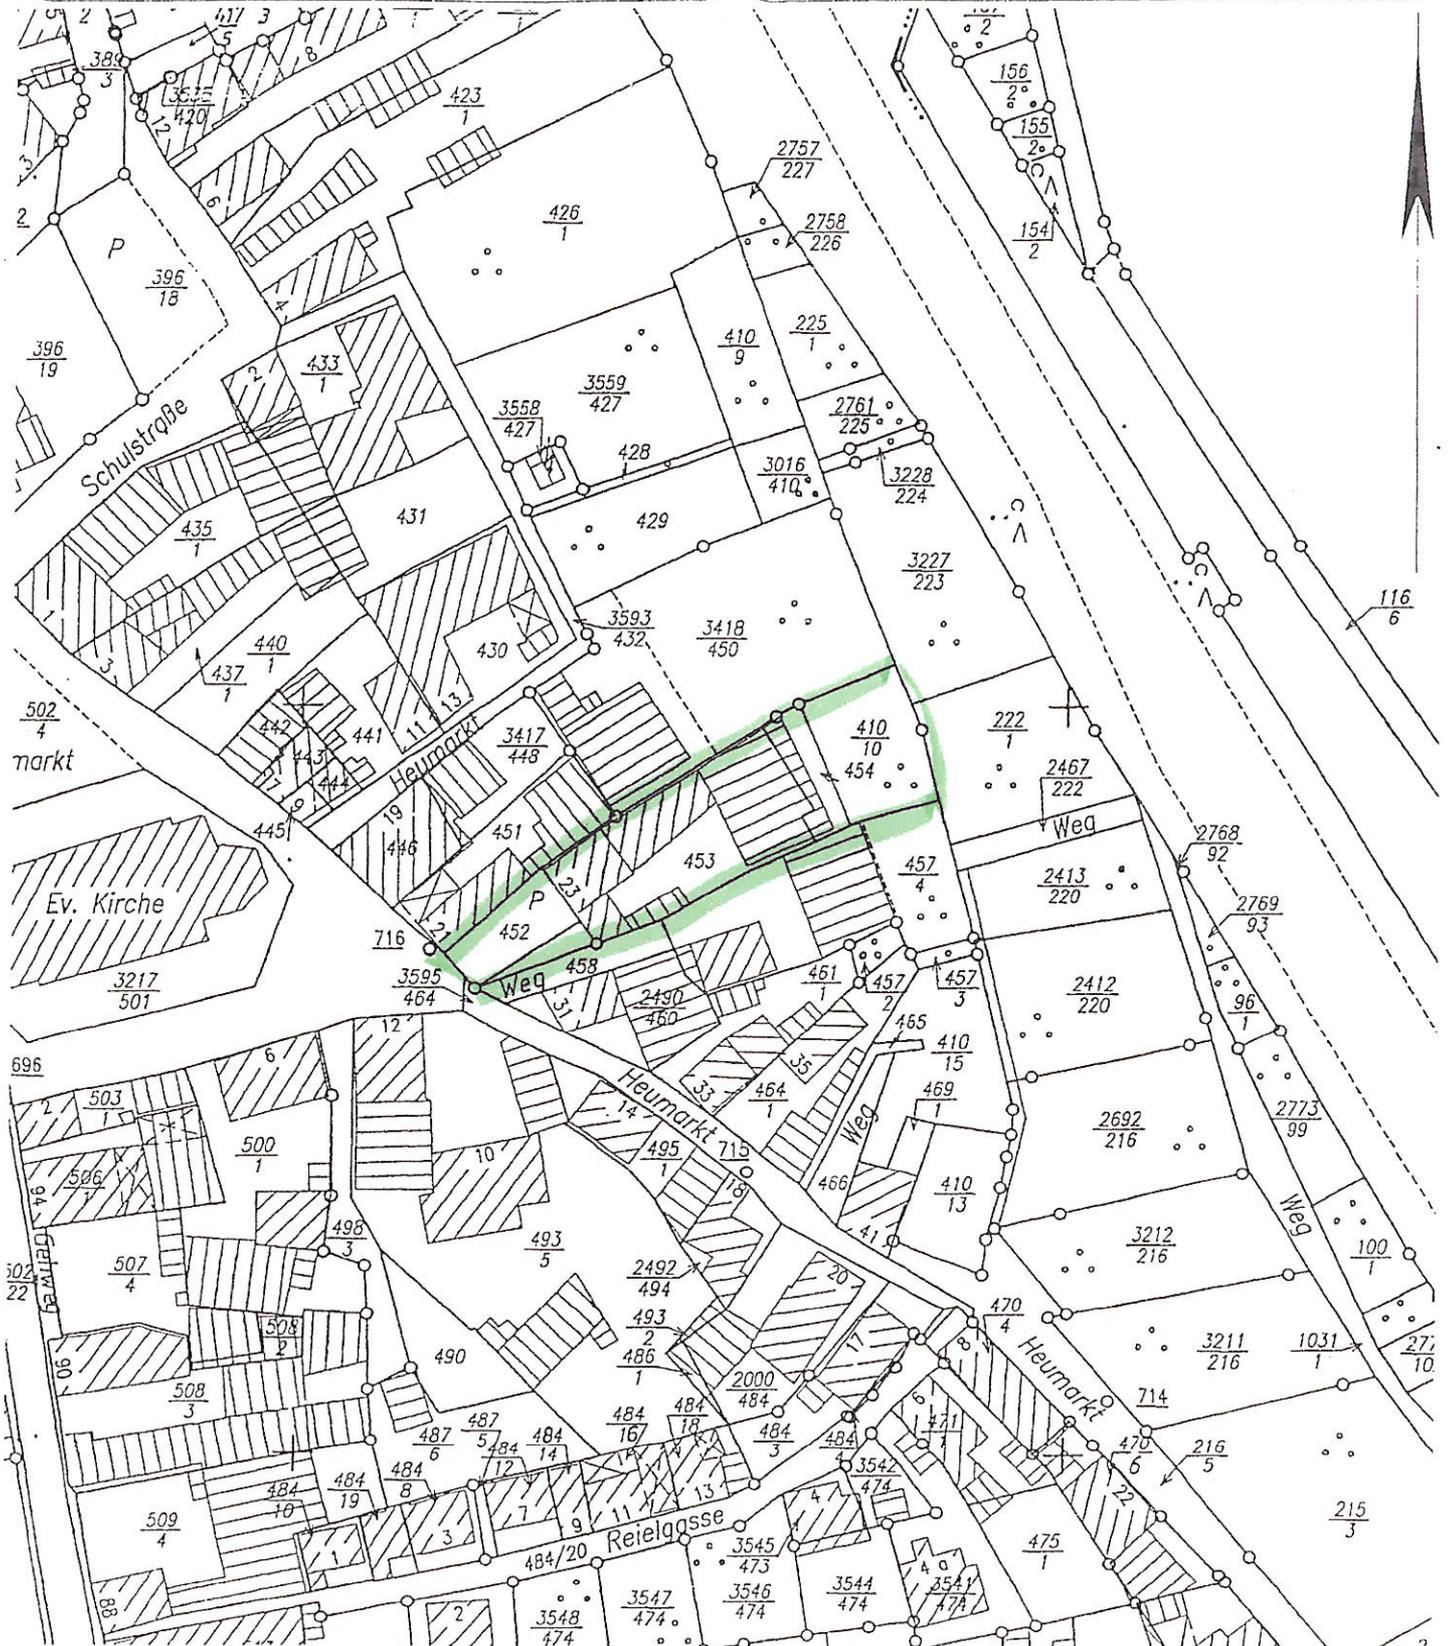

Dieser Auszug ist automatisiert erstellt. Vervielfältigungen für eigene, nicht gewerbliche Zwecke sind zugelassen. Eine Umwandlung, Weitergabe oder Veröffentlichung der Geobasisinformationen bedarf der Zustimmung der zuständigen Vermessungs- und Katasterbehörde (§ 12 Landesgesetz über das amtliche Vermessungswesen).