


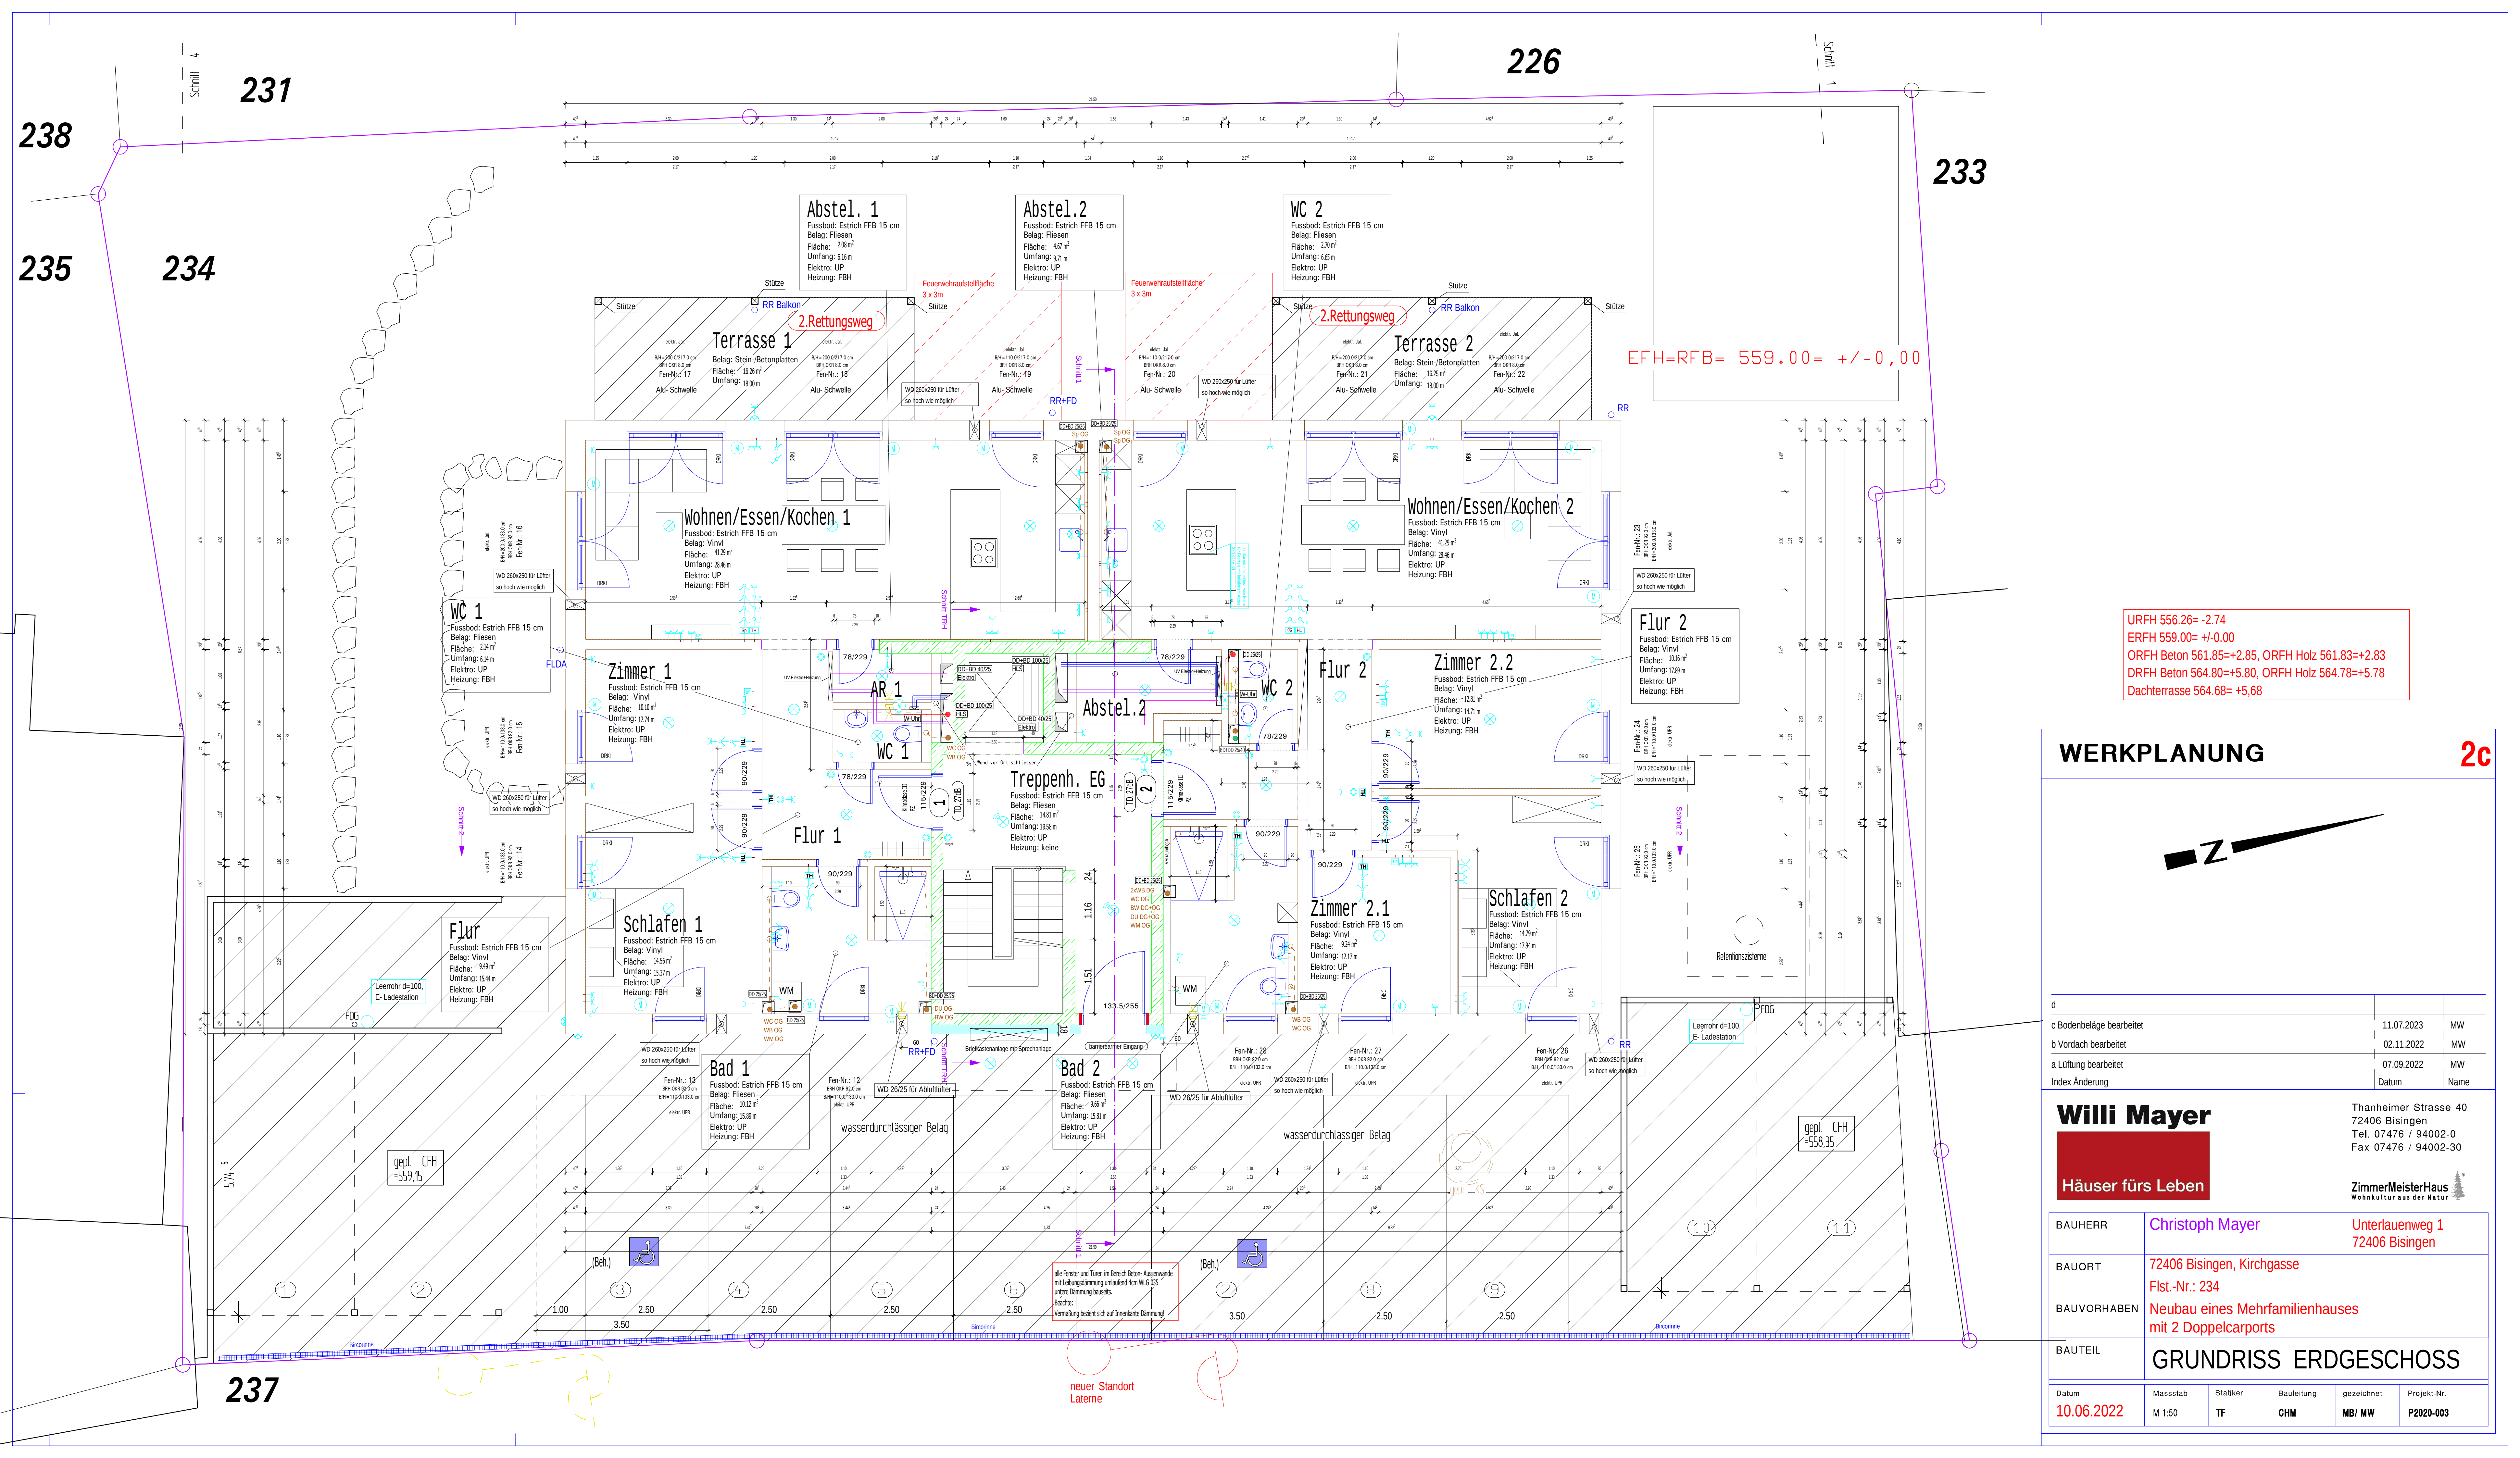

WERKPLANUNG

d		
c Bodenbeläge bearbeitet	11.07.2023	MW
b Vordach bearbeitet	02.11.2022	MW
a Lüftung bearbeitet	07.09.2022	MW
Index Änderung	Datum	Name

Willi Mayer
Häuser fürs Leben

Thanheimer Strasse 40
72406 Bisingen
Tel. 07476 / 94002-0
Fax 07476 / 94002-30

ZimmerMeisterHaus
Wohnkultur aus der Natur

BAUHERR	Christoph Mayer		Unterlauenweg 1 72406 Bisingen		
BAUORT	72406 Bisingen, Kirchgasse Flst.-Nr.: 234				
BAUVORHABEN	Neubau eines Mehrfamilienhauses mit 2 Doppelcarports				
BAUTEIL	GRUNDRISS ERDGESCHOSS				
Datum	Masstab	Statiker	Bauleitung	gezeichnet	Projekt-Nr.
10.06.2022	M 1:50	TF	CHM	MB/ MW	P2020-003