


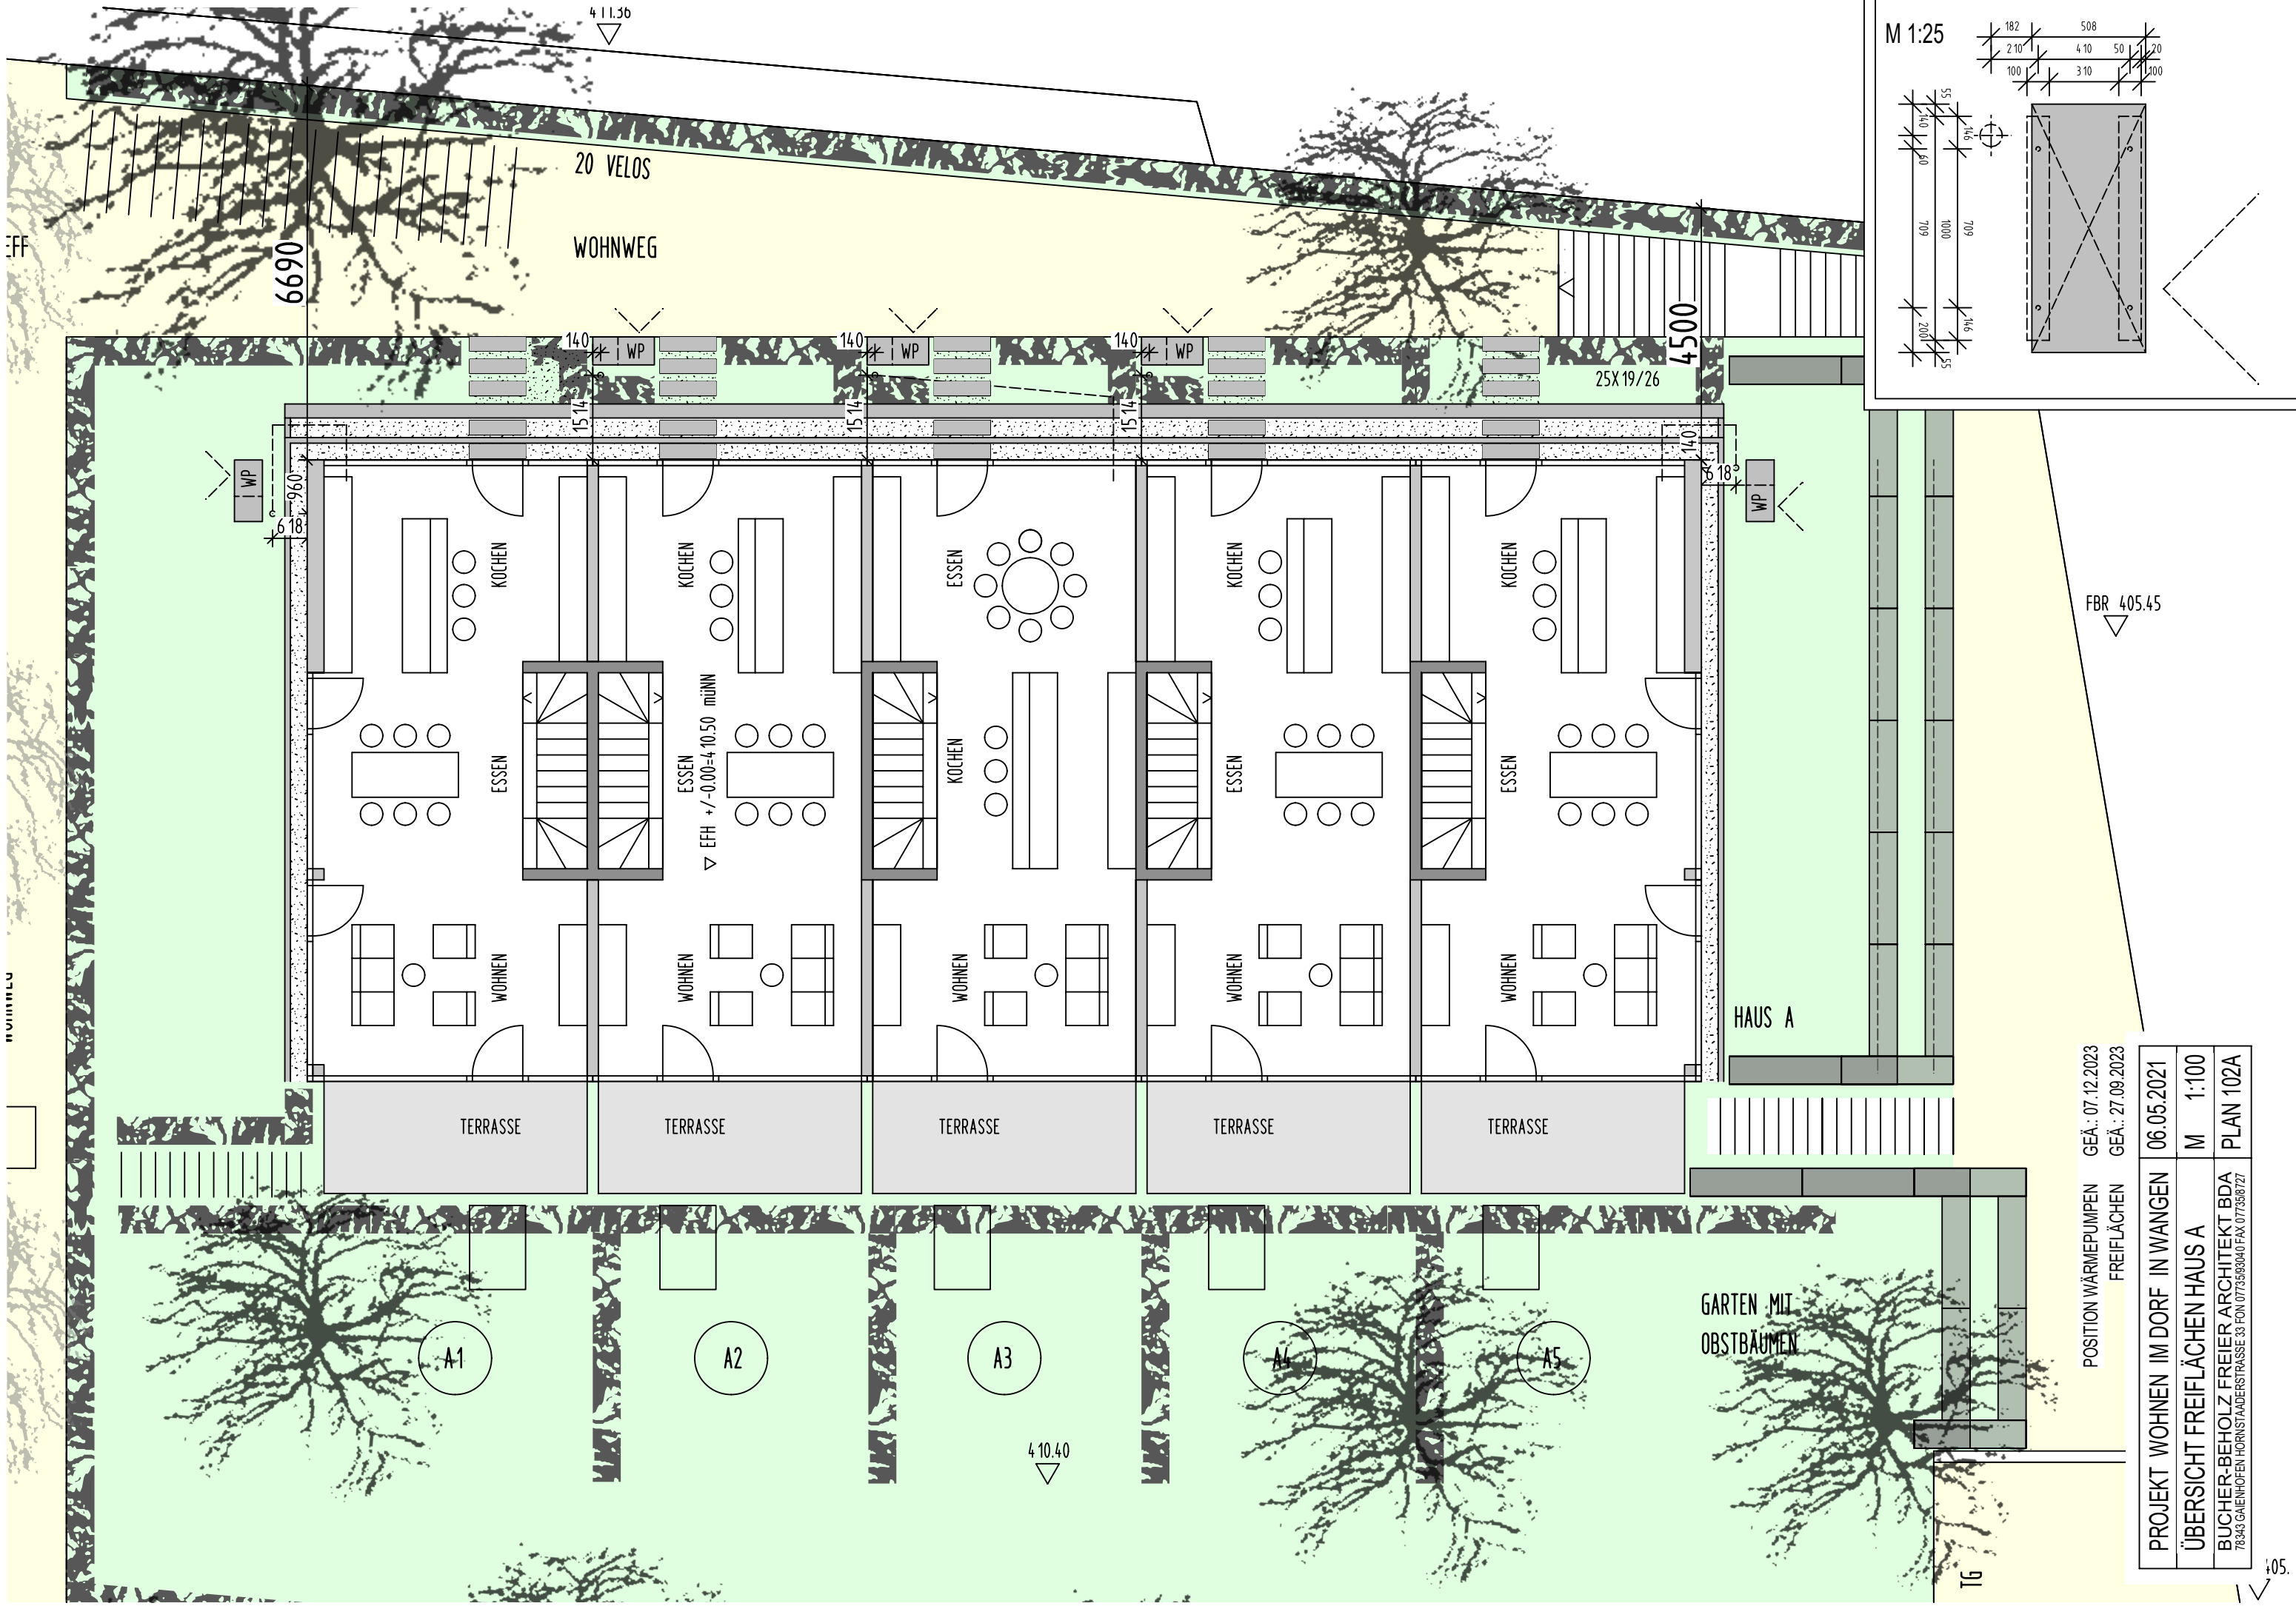

POSITION WÄRMEPUMPEN
FREIFLÄCHEN

GEÄ.: 07.12.2023

GEÄ.: 27.09.2023

PROJEKT WOHNEN IM DORF IN WANGEN	06.05.2021
ÜBERSICHT FREIFLÄCHEN HAUS A	M 1:100
BUCHER-BEHOLZ FREIER ARCHITEKT BDA 78343 GAIENHOFEN HORNSTADTSTRASSE 33 FON 0773583040 FAX 077358727	PLAN 102A