


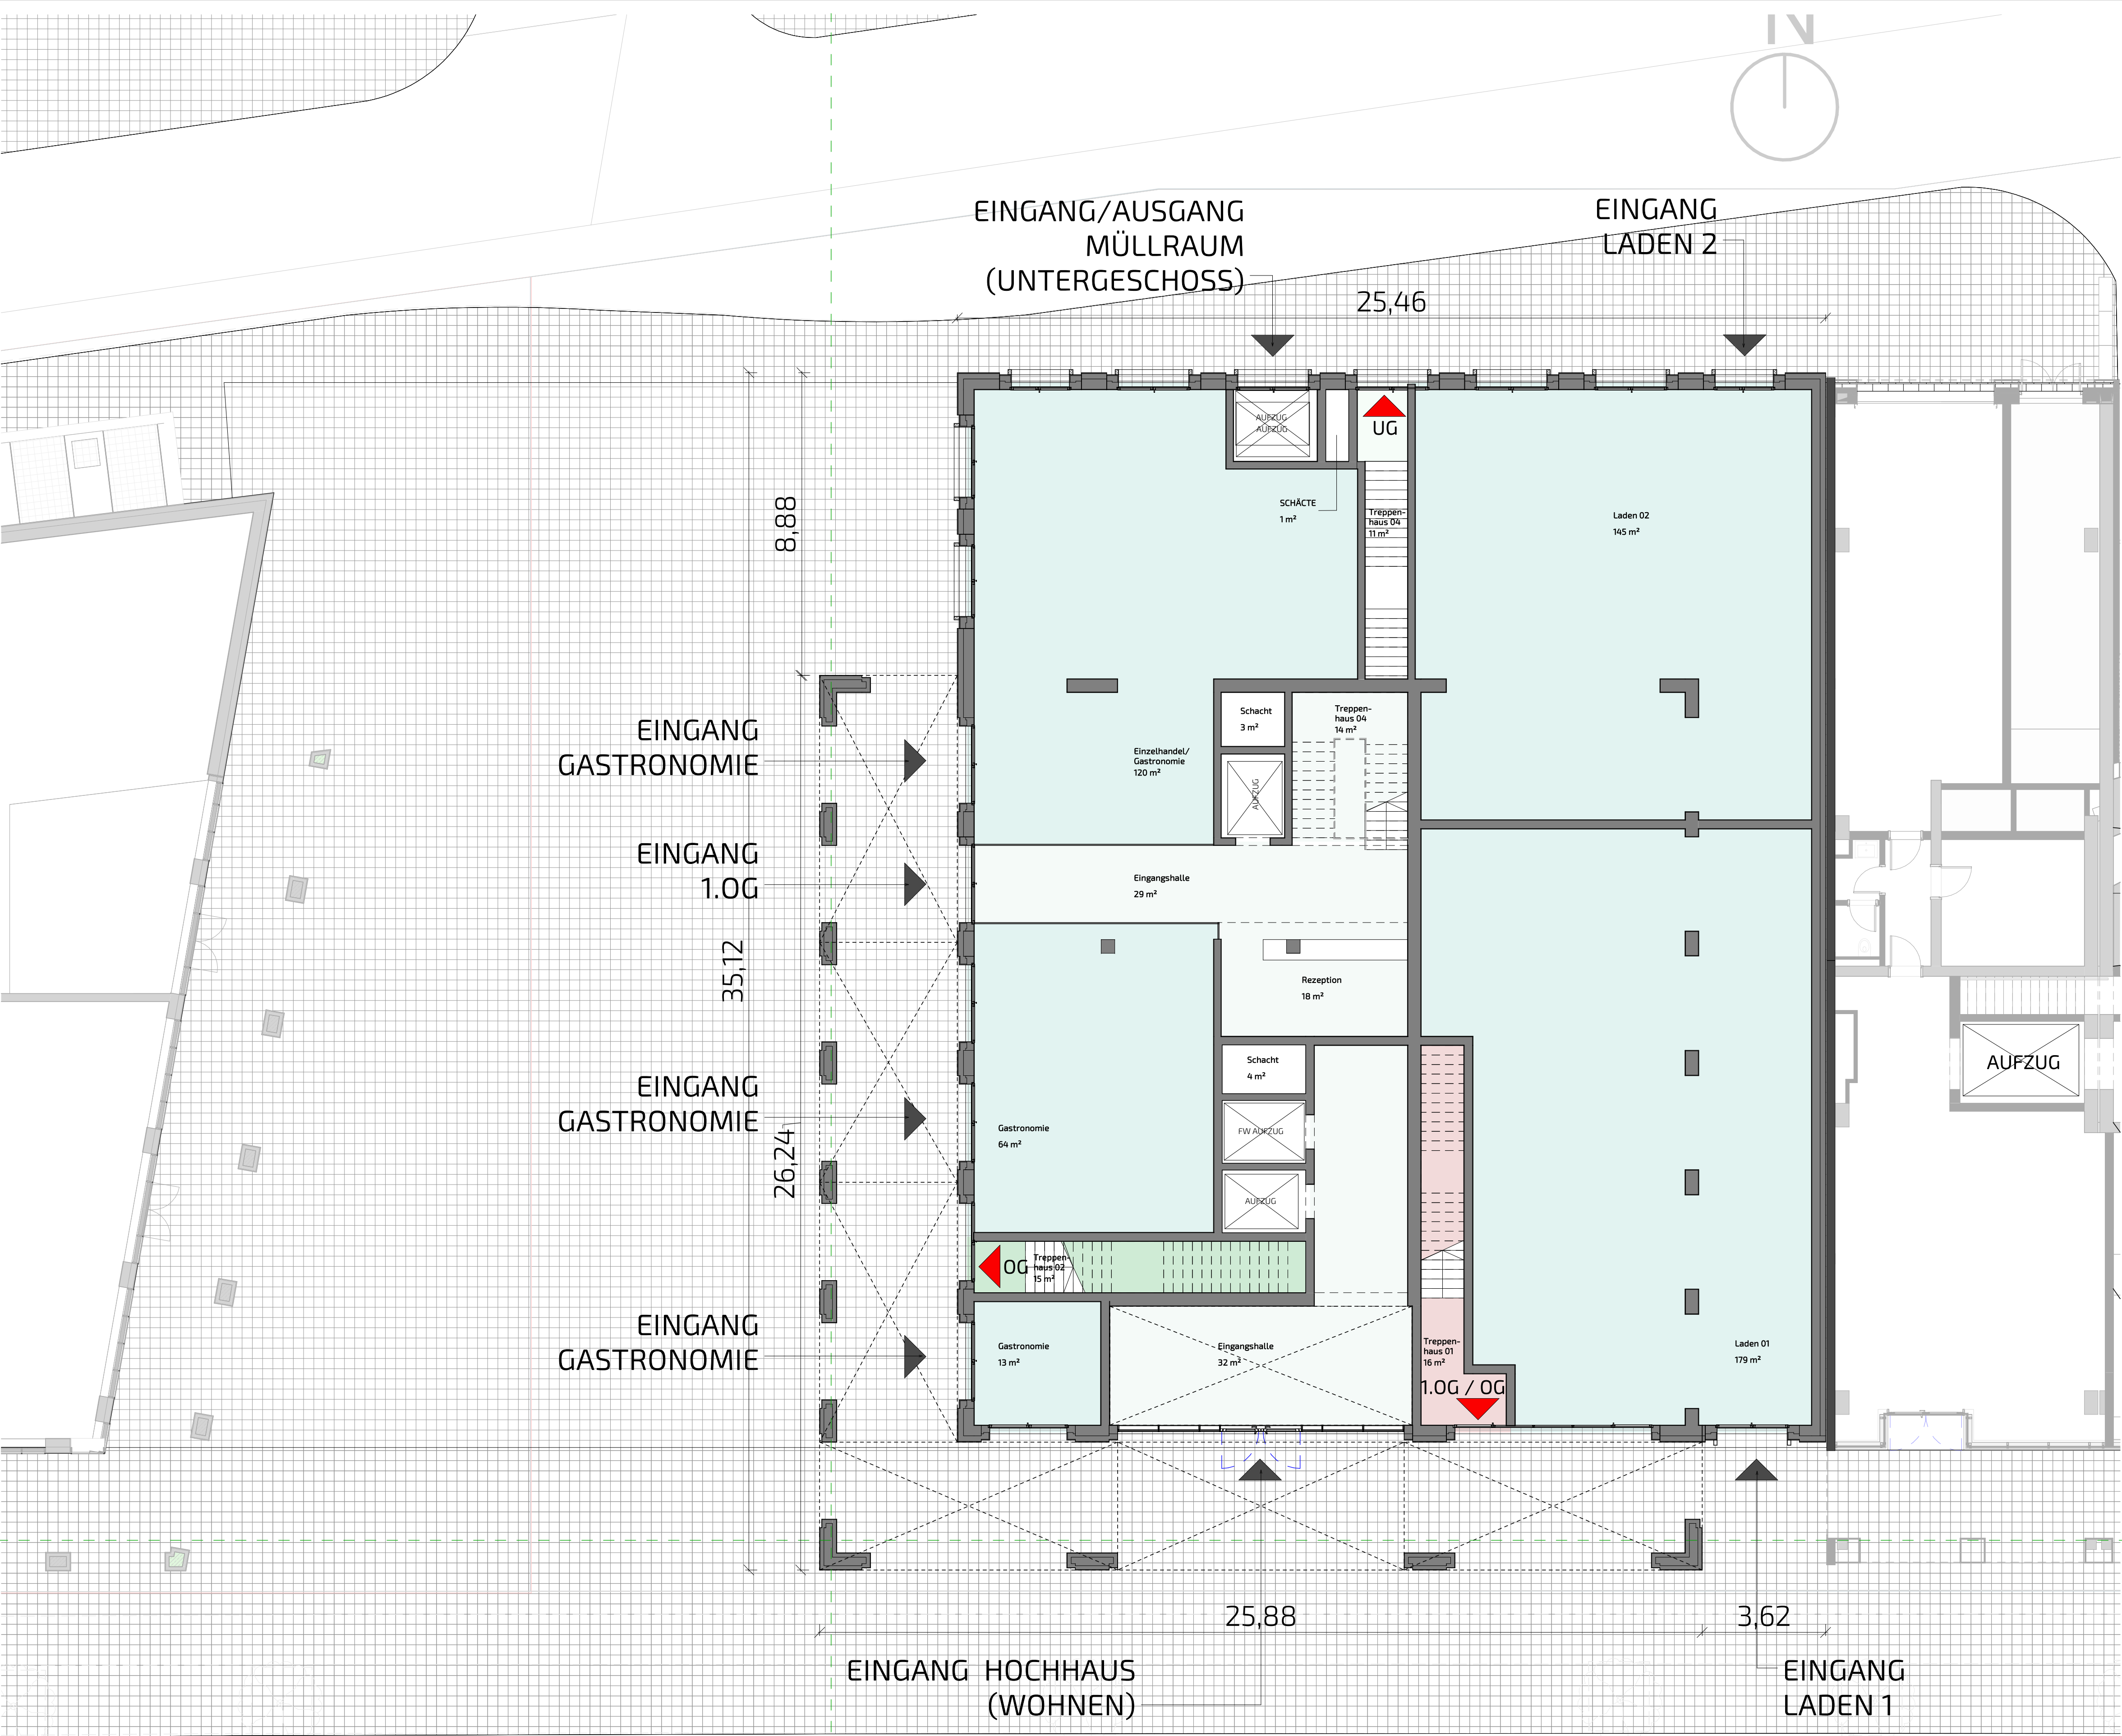

Legende

- EINZELHANDEL
- EINZELHANDEL+GASTRONOMIE
- FLUCHTWEG OG 1
- FLUCHTWEG OG 2
- FLUCHTWEG UG
- VERKEHRSFLÄCHE

Index	Art der Änderung	Datum	Gez.
		14 - Konzept	
		Planinhalt	Bauteil
		- 2 -	Index
			0 0
Hochhaus			
Offenbach			
Bauherr		Berliner Straße 48 D-63065 Offenbach am Main Telefon: +49(0) 8484 245.13 Telefax: +49(0) - e-mail: info@wase.de	
vertreten durch Michael Dietrich		Datum / Unterschrift	
Architekt		Telefon: Mobil: e-mail:	
		Datum / Unterschrift	
Architekt künstlerische Oberleitung		Rosenthaler Strasse 40-41 D-10178 Berlin Telefon: +49(0)30 / 28 39 20.0 Telefax: +49(0)30 / 28 39 20.200 e-mail: berlin@tchobanvoss.de	
Sergei Tchoban Dipl.-Ing. Architekt BDA		Datum / Unterschrift	
Fachplaner		Planinhalt	
		EG	
Projekt	Phase	Datum	Blattformat
088	VEP	JUN 2019	841 x 594
Messstab	Einheit	Blattformat	Messstab
1:100			
14 - Konzept			