



SCHNITT

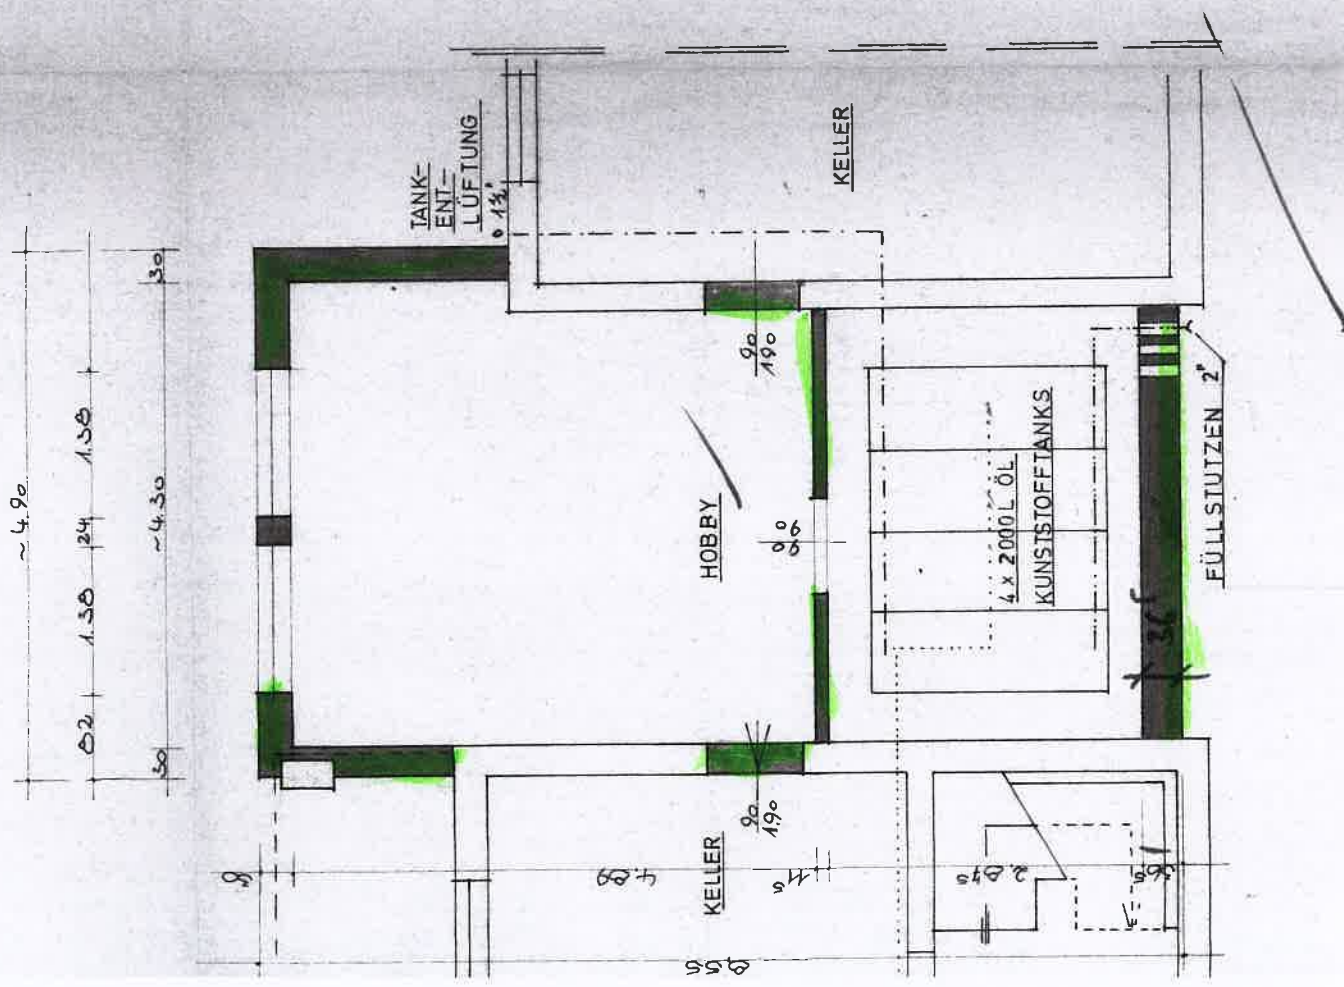


82
50

82
30
3.00
1.50
~ 4.30

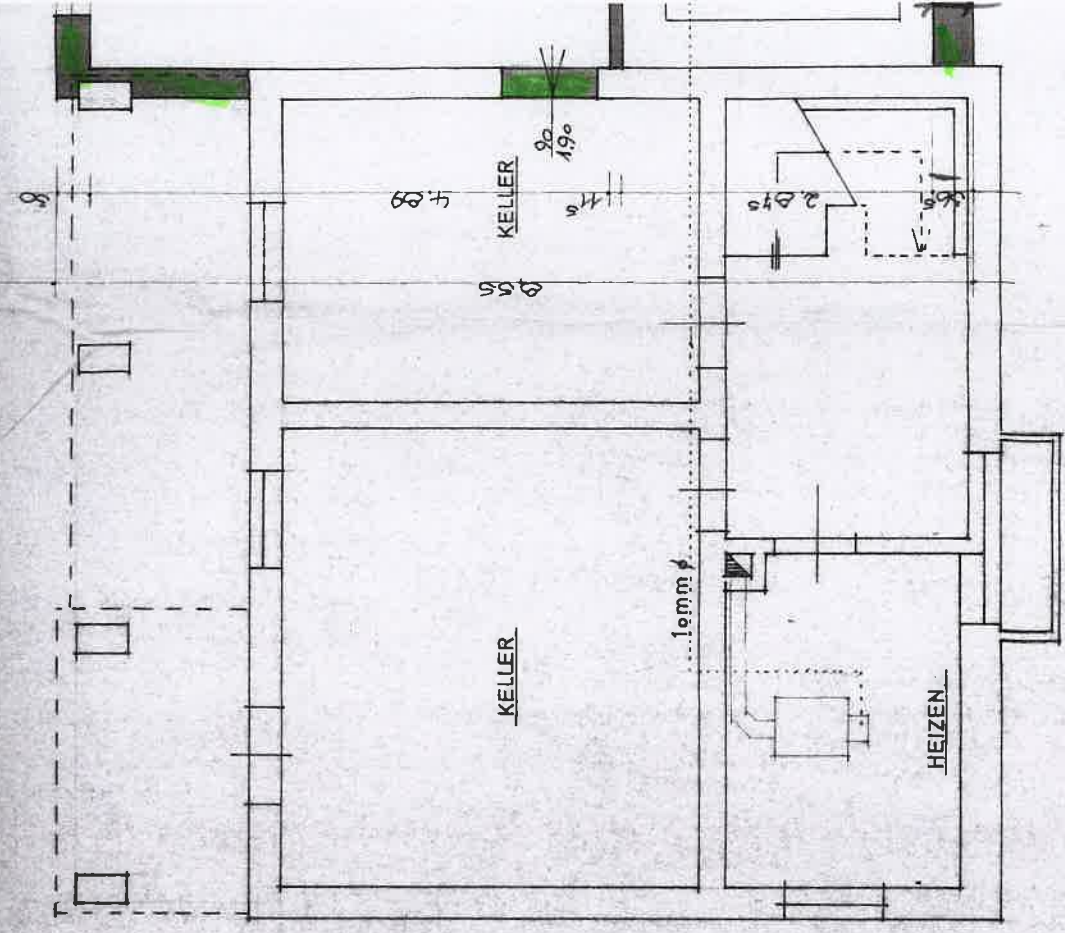


KELLERGESCHOSS

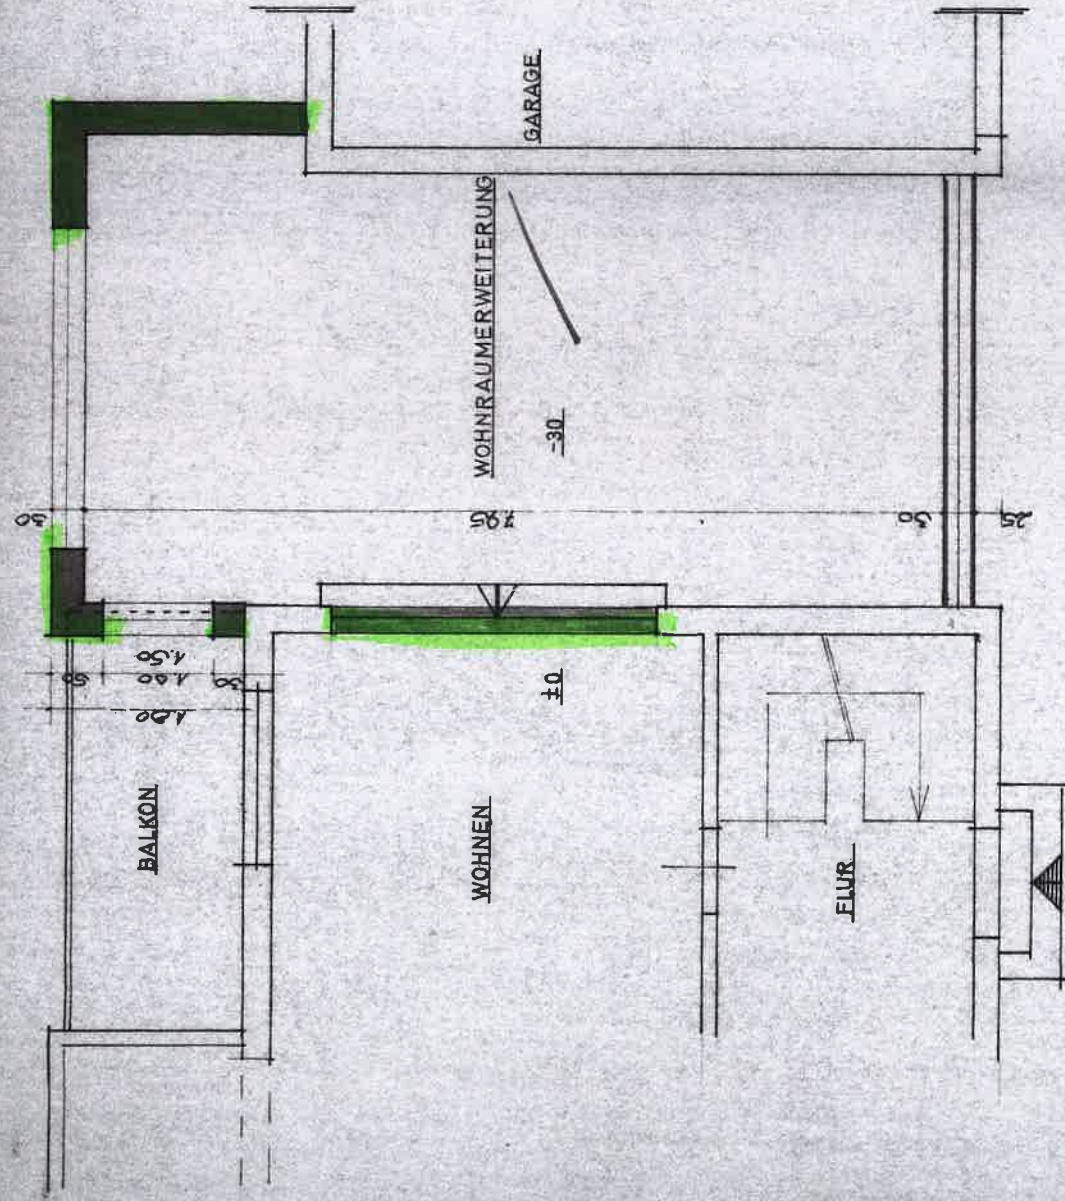

ERDGESCHOSS

Anbau

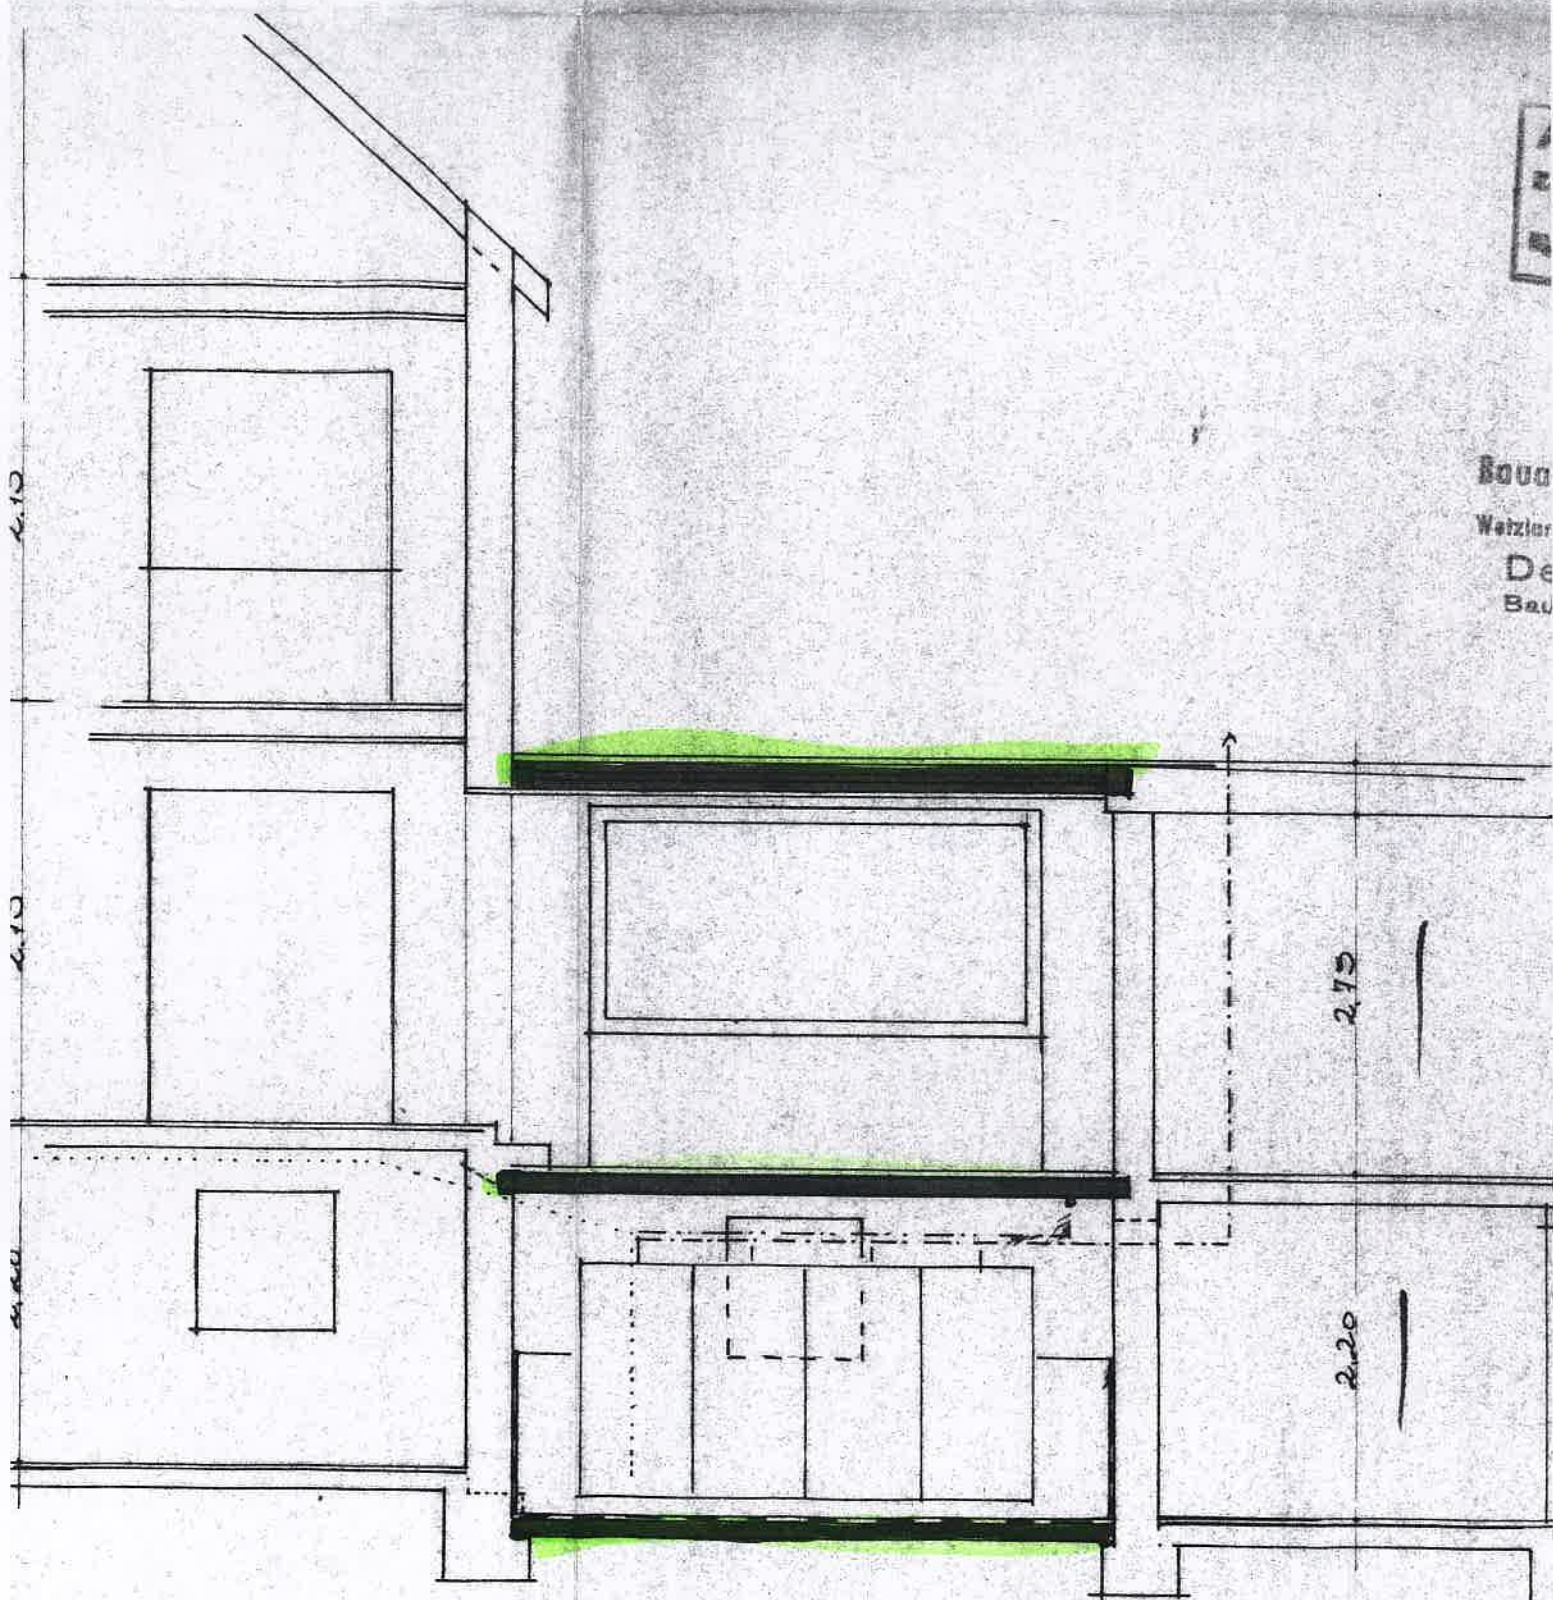

SCHNITT

BETR.: WOHNHAUSANBAU G. KÖNIG, WETZLAR

M-1:50

WERNER STEINERT
ARCHITEKT
60327 Wetzlar, Lahn

G. König