Vermessungs- und Katasterverwaltung Niedersachsen

Gemeinde: Eschershausen, Stadt
Gemarkung: Eschershausen
Flur: 1 Flurstück: 218/12

Liegenschaftskarte 1:1000

Standardpräsentation

Erstellt am **30.08.2022**
Aktualität der Daten **27.08.2022**

N = 5753465

E = 32543857

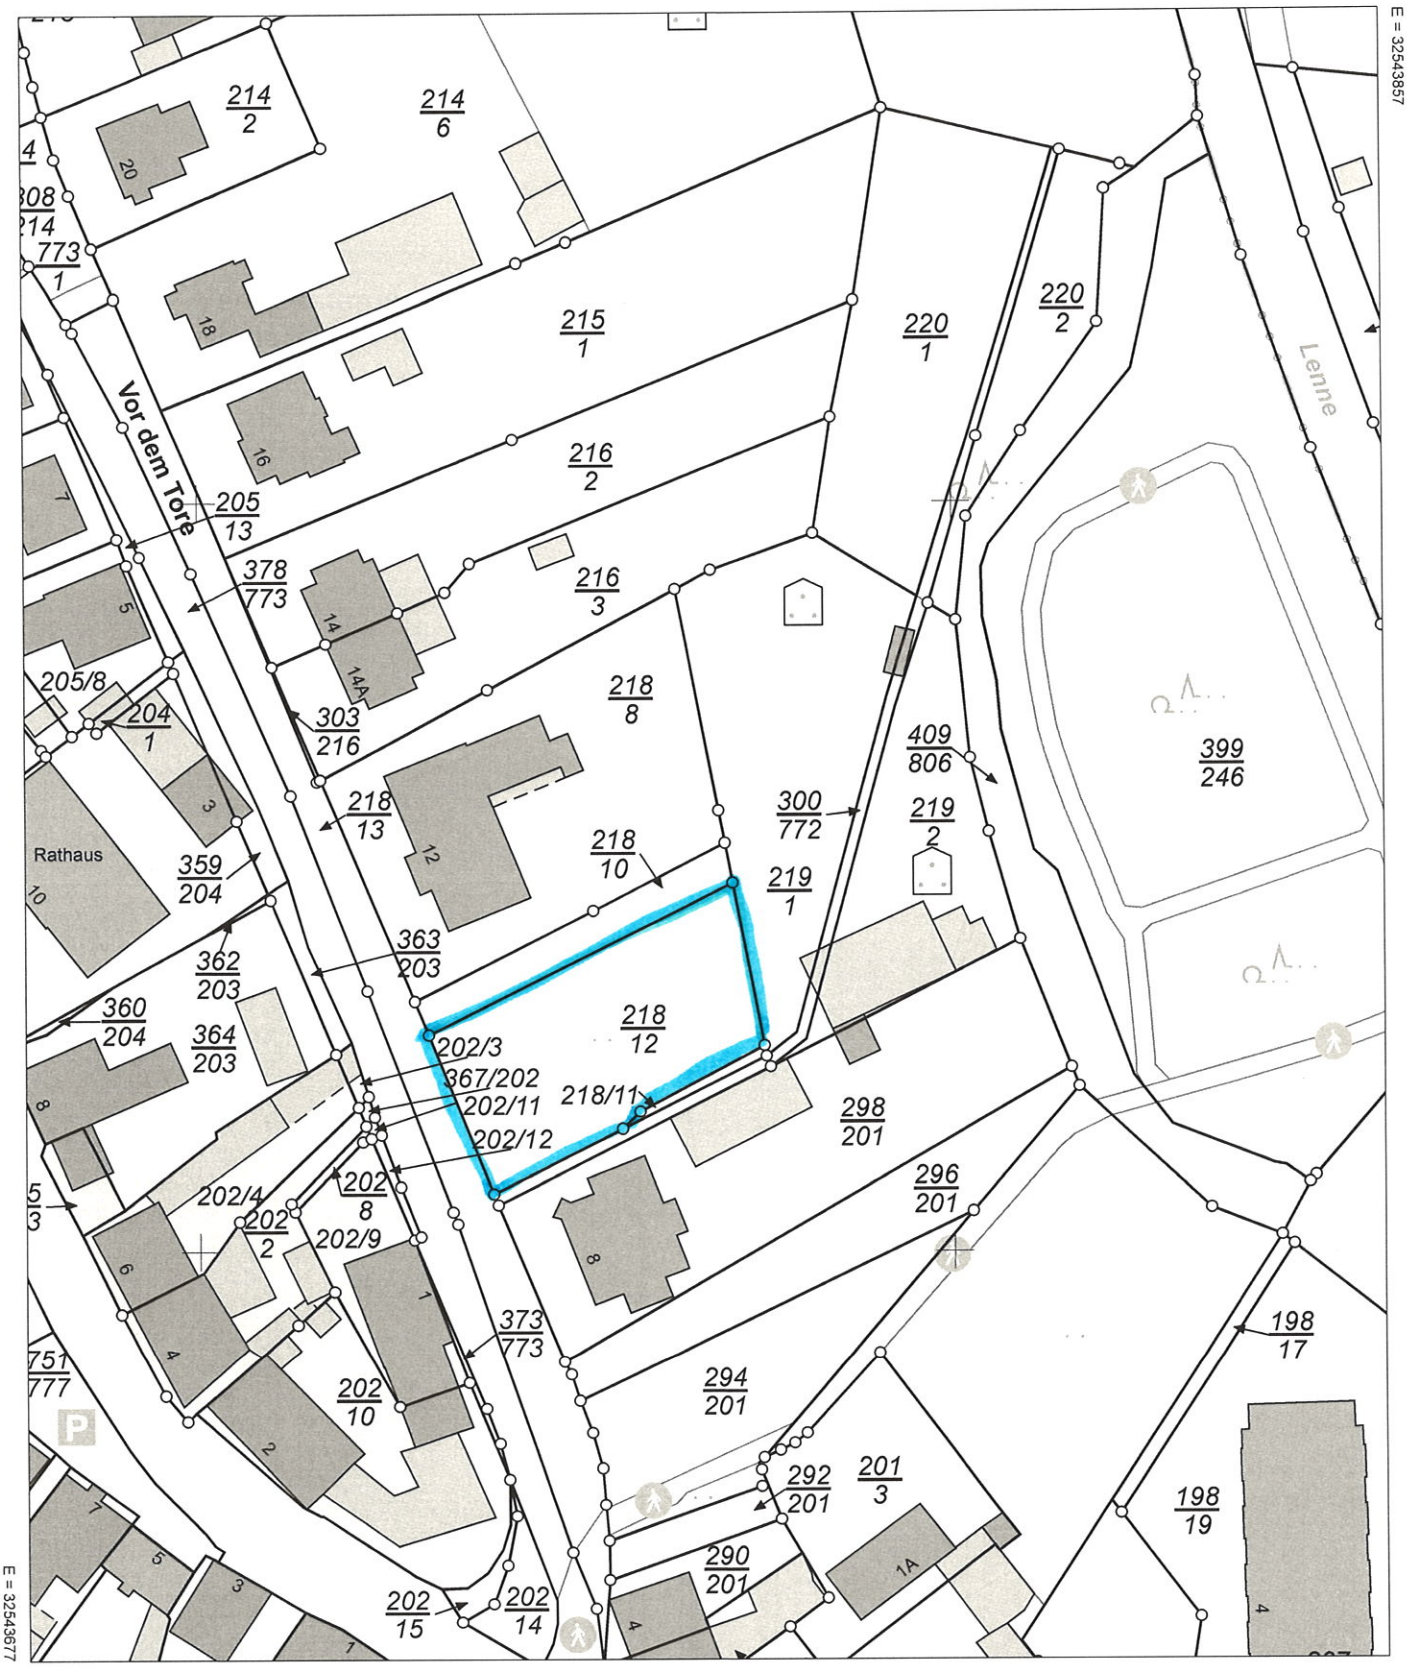

E = 32543677

N = 5753245

Maßstab 1:1000 0 10 20 30 Meter

Verantwortlich für den Inhalt:
Landesamt für Geoinformation und Landesvermessung Niedersachsen
Regionaldirektion Northeim - Katasteramt Holzminden -
Böntalstraße 44
37603 Holzminden

Bereitgestellt durch:
Landesamt für Geoinformation und Landesvermessung Niedersachsen
- Katasteramt Holzminden -
Böntalstraße 44
37603 Holzminden

Zeichen: 057-A-503-2022

Bei einer Verwertung für nichteigene oder wirtschaftliche Zwecke oder einer öffentlichen Wiedergabe sind die Allgemeinen Geschäfts- und Nutzungsbedingungen (AGNB) zu beachten; ggf. sind erforderliche Nutzungsrechte über einen zusätzlich mit der für den Inhalt verantwortlichen Behörde abzuschließenden Nutzungsvertrag zu erwerben.