


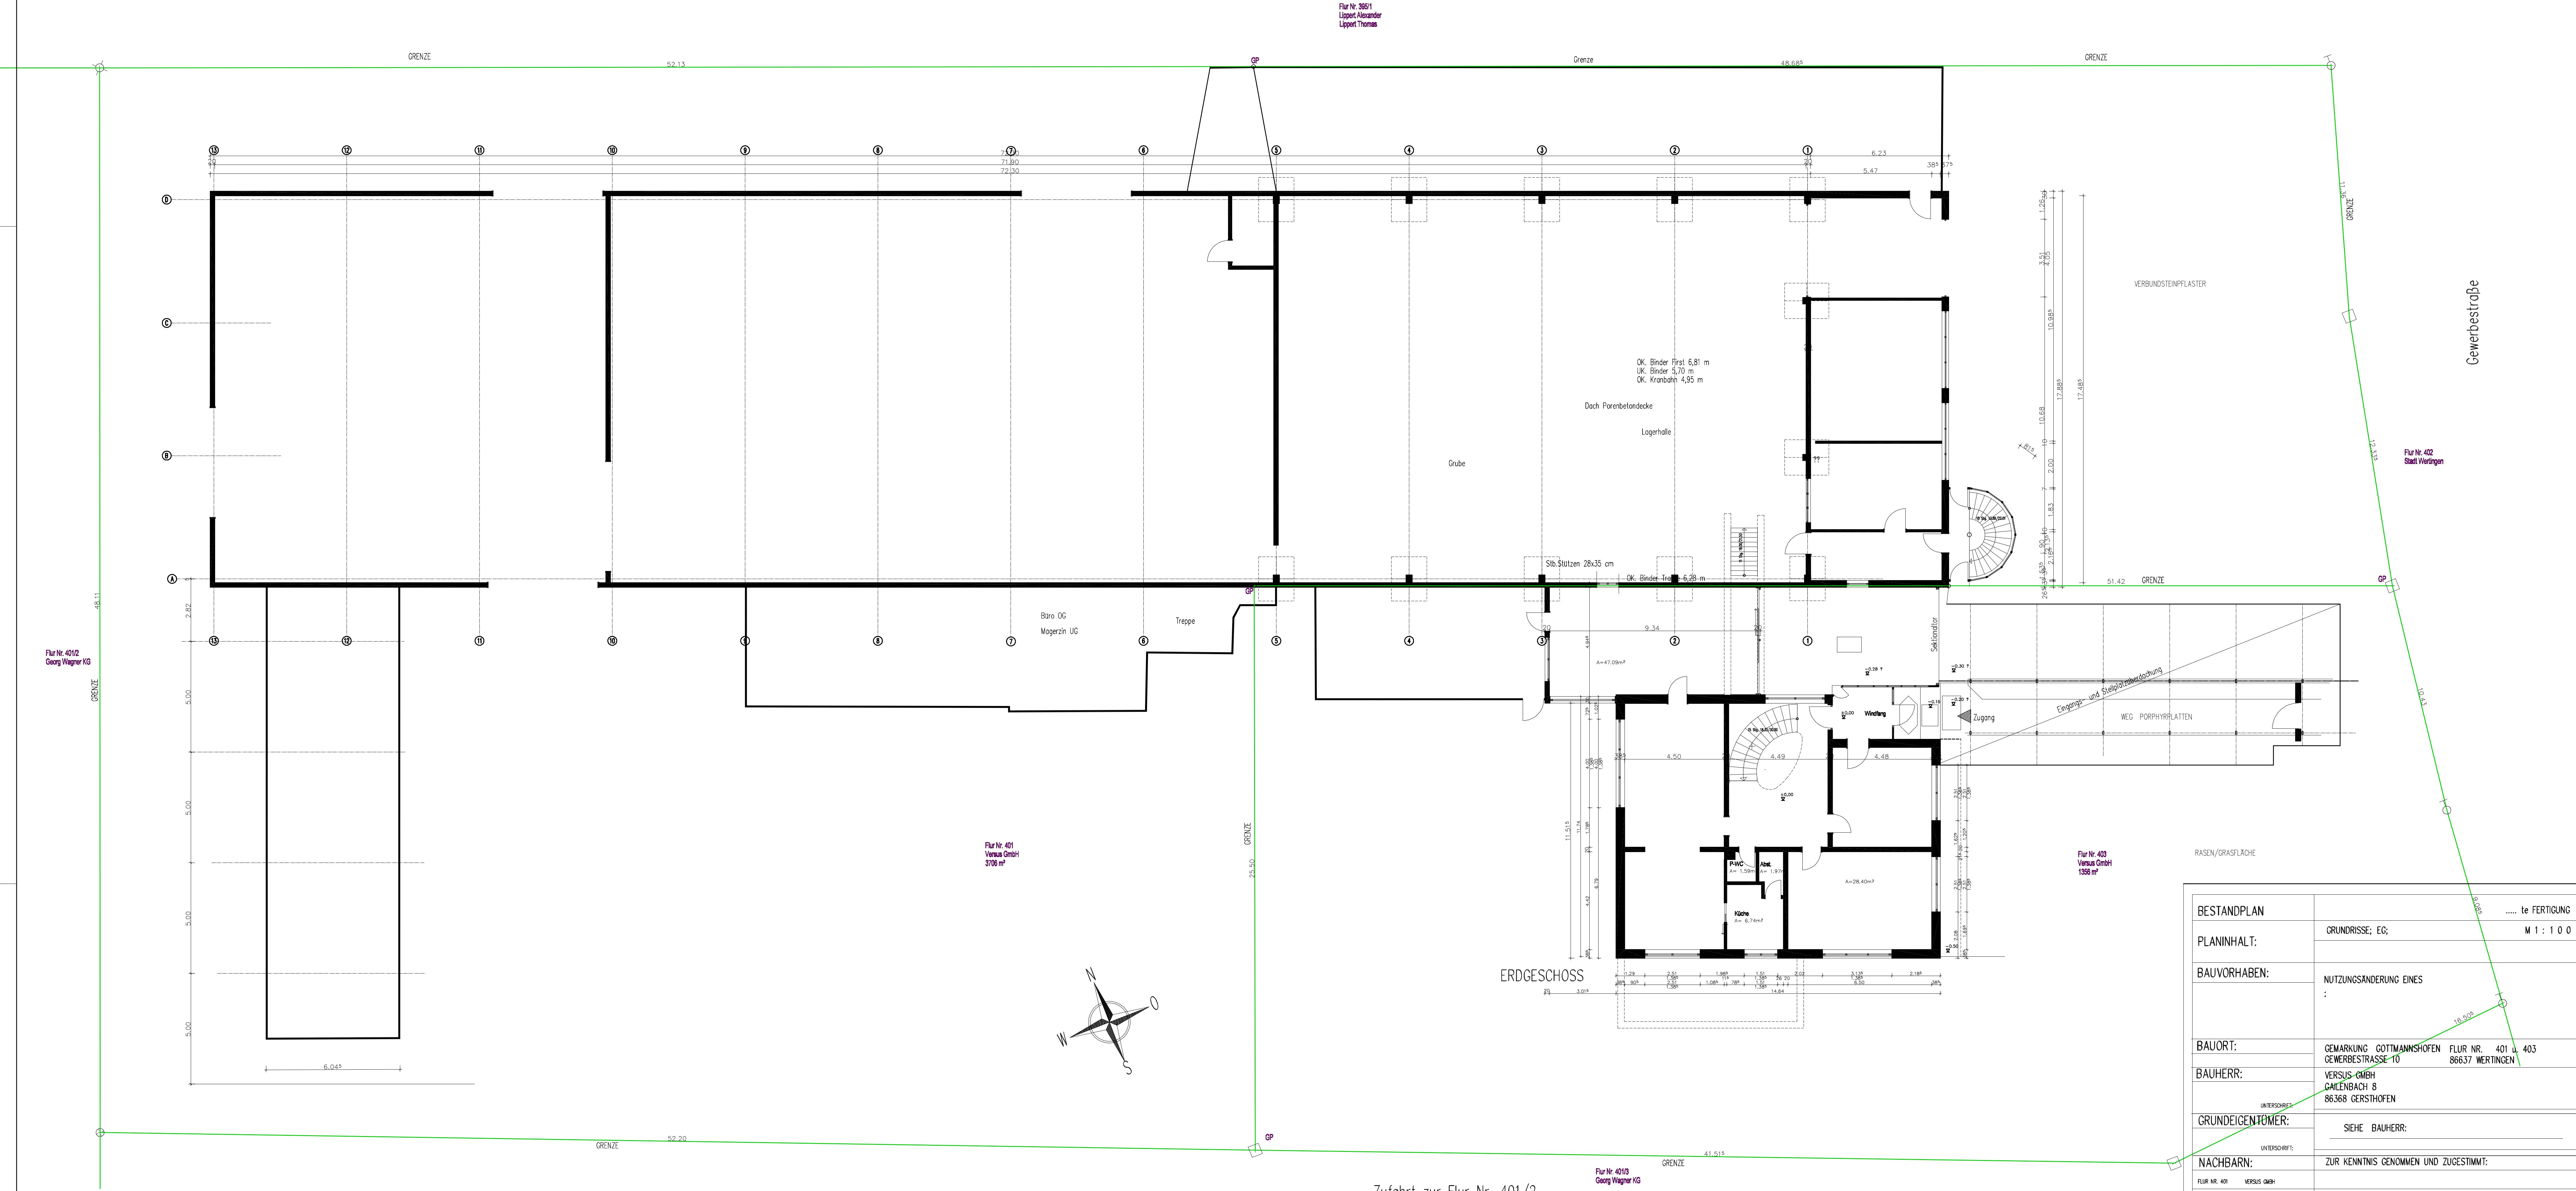

BESTANDPLAN		 te FERTIGUNG	
PLANINHALT:	GRUNDRISS; EG;	M 1 : 1 0 0	
BAUVORHABEN:	NUTZUNGSÄNDERUNG EINES :		
BAUORT:	GEMARKUNG GOTTMANNSHOFEN GEWERBESTRASSE-10	FLUR NR. 401 u. 403 86637 WERTINGEN	
BAUHERR:	VERSUS-GMBH CALENBACH 8 86368 GERSTHOFEN		
UNTERSCHRIFT:			
GRUNDEIGENTÜMER:	SIEHE BAUHERR:		
UNTERSCHRIFT:			
NACHBARN:	ZUR KENNNTIS GENOMMEN UND ZUGESTIMMT:		
FLUR NR. 401	VERSUS GMBH		
FLUR NR. 401/2	GEORG WAGNER KG		
FLUR NR. 401/3	GEORG WAGNER KG		
FLUR NR. 402	STADT WERTINGEN		
FLUR NR. 385/1	LIPPERT ALEXANDER LIPPERT INGENIEUR		
DER ENTWURFSVERFASSER:			
HELD JOSEF FÜHRERSTRASSE 2 82281 EGENHOFEN			
TEL 08134/557686 FAX 08134/555649			
VER_19 E G-A-EG 001 07.09.2019 M 1: 100 Projekt2 Plan-19_Plan22-Decke Paper A3-100 Seiten 10000			