



**Landkreis Oder-Spree
Katasterbehörde**


Spreeinsel 1
15848 Beeskow

Flurstück: 57
Flur: 10
Gemarkung: Schöneiche (B)

Gemeinde: Schöneiche bei Berlin
Kreis: Oder-Spree

**Auszug aus dem
Liegenschaftskataster
Liegenschaftskarte 1:1000**

Erstellt am 14.08.2018
1-1211-18

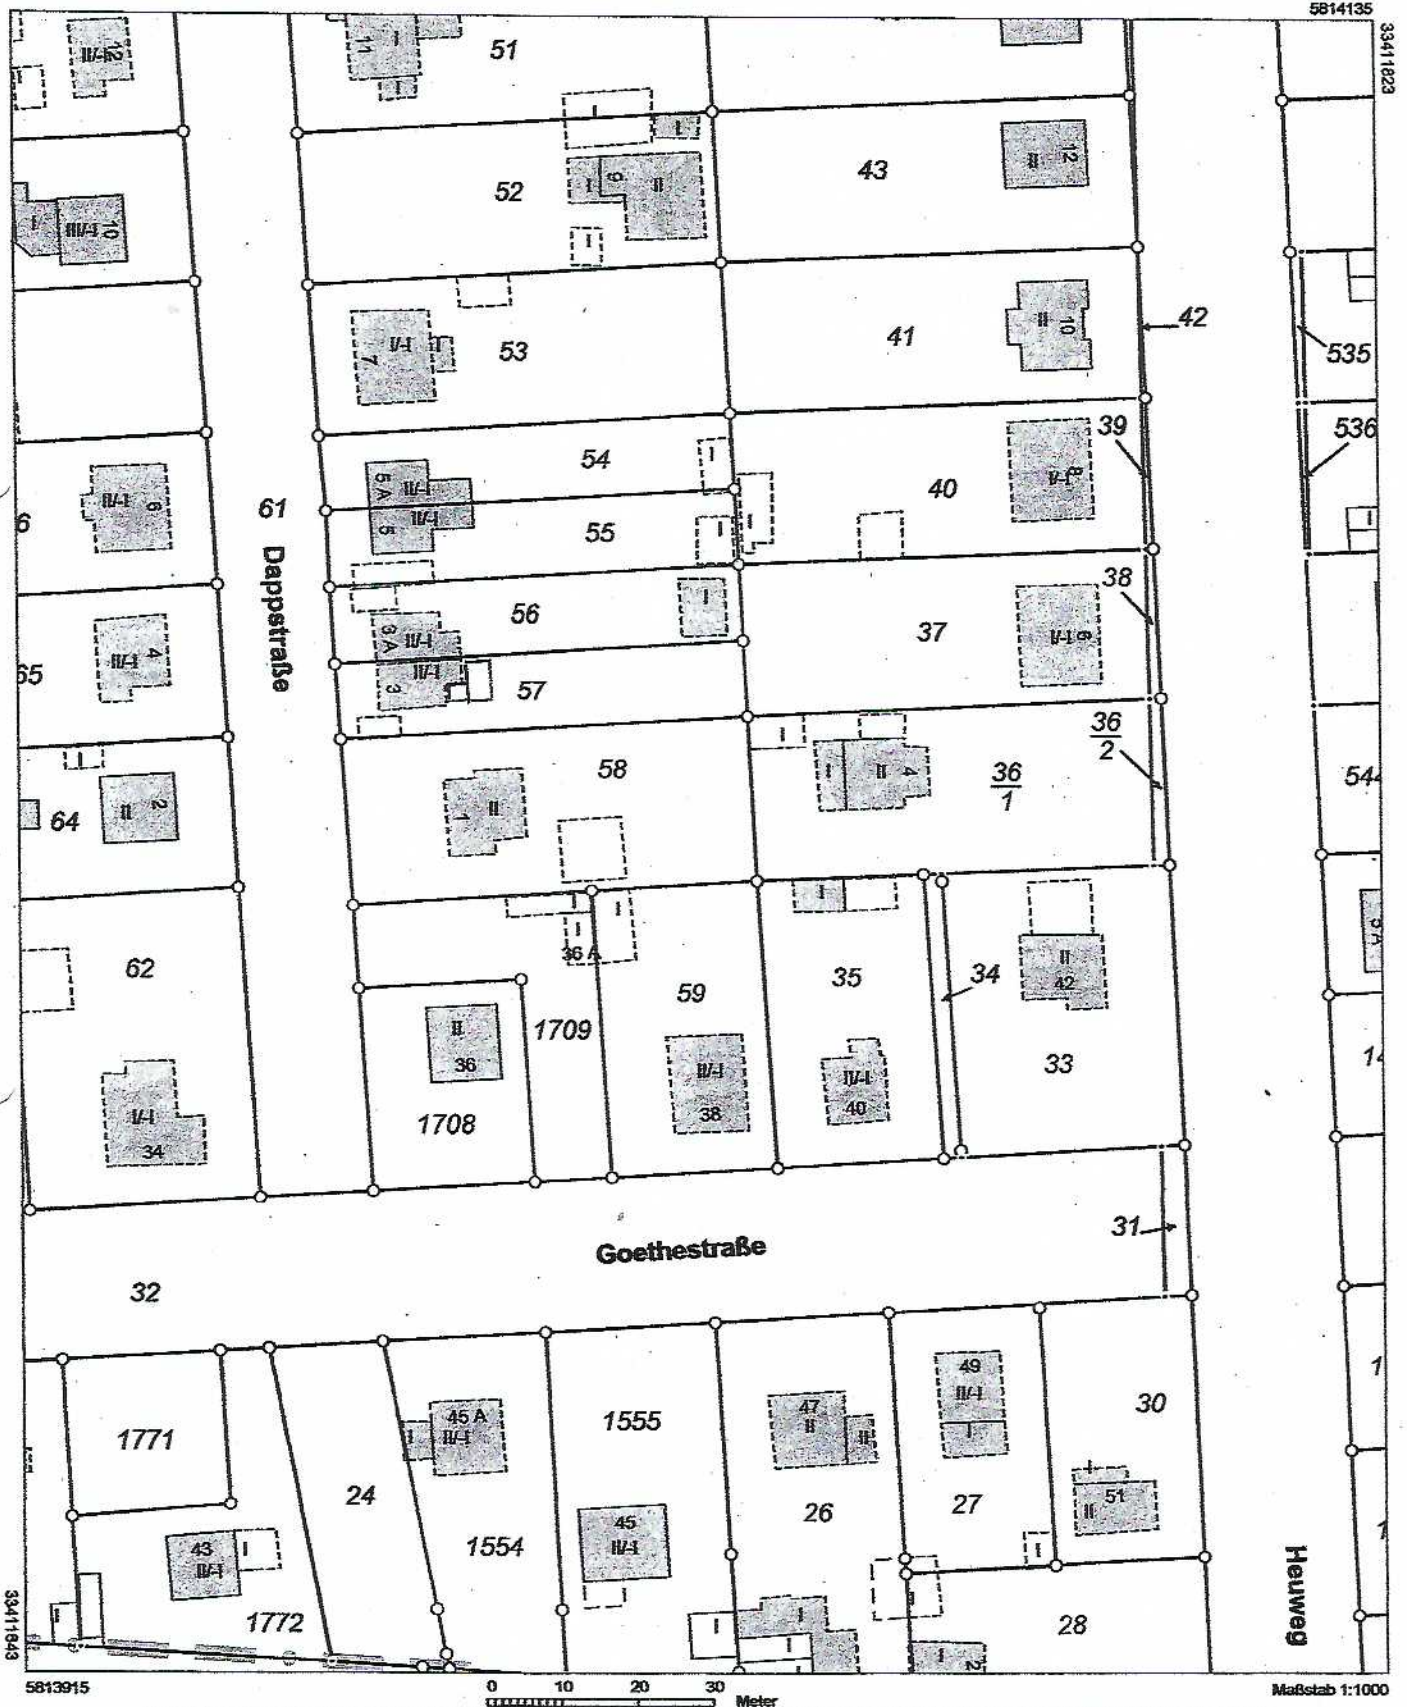

5813915

0 10 20 30
Meter

Maßstab 1:1000

Dieser Auszug ist automatisiert auf fälschungsgeschütztem Papier erstellt und steht einem beglaubigten Auszug gleich. Er ist gesetzlich geschützt. Die Absicht zur Veröffentlichung oder Weitergabe an Dritte ist der bereitstellenden Stelle vorher anzuzeigen. Bei der Veröffentlichung oder Weitergabe ist auf das Land Brandenburg als Inhaber der Rechte an den Geobasisdaten hinzuweisen. Die Regelungen des Urhebergesetzes bleiben unberührt (Brandenburgisches Vermessungsgesetz (BbgVermG) vom 27. Mai 2009 (GVBl I 2009 S.166), geändert durch Artikel 2 des Gesetzes vom 13. April 2010 (GVBl I 2010 Nr. 17)).

Die dargestellten Karteninhalte wurden aus unterschiedlichen Datengrundlagen abgeleitet und gewährleisten nicht unbedingt die Lagegenauigkeit des angegebenen Maßstabes.

Bereitgestellt durch: Katasterbehörde Oder-Spree, Spreeinsel 1, 15848 Beeskow.