


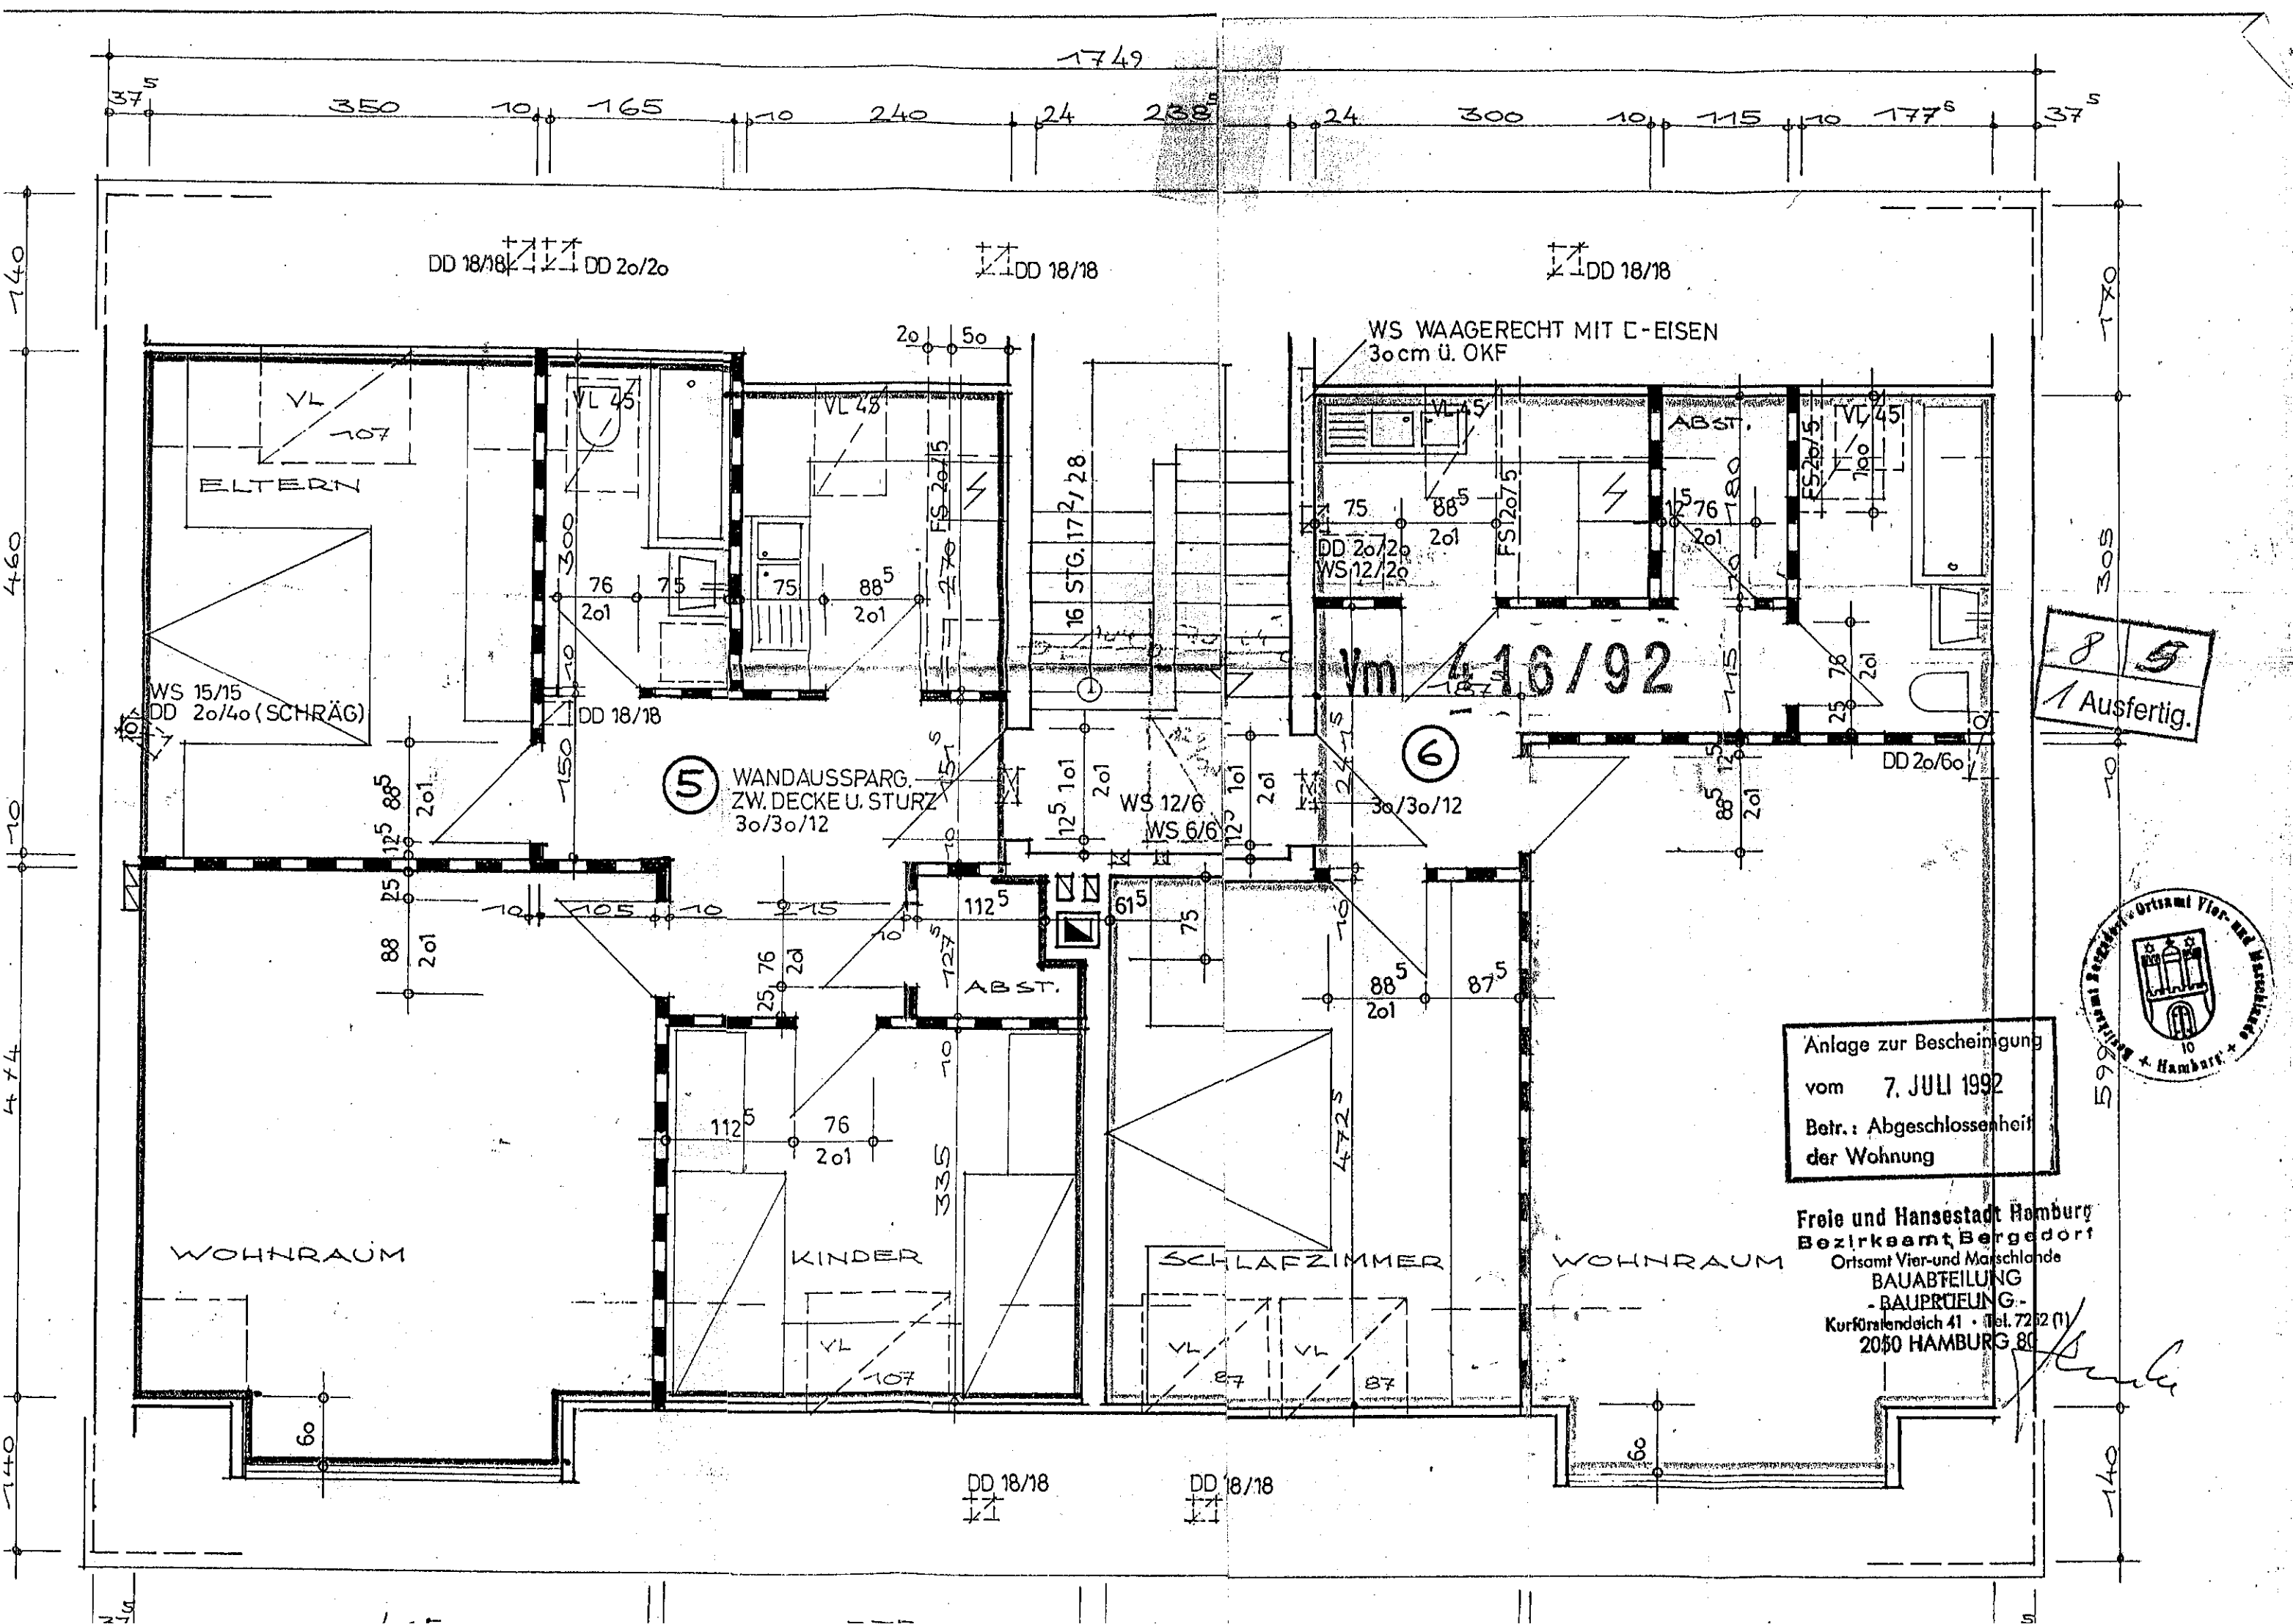

8 5
Ausfertig.



Anlage zur Bescheinigung
vom 7. JULI 1992
Betr.: Abgeschlossenheit
der Wohnung

Freie und Hansestadt Hamburg
Bezirksamt Bergedorf
Ortsamt Vier- und Marschlande
BAUABTEILUNG
- BAUPRÜFUNG -
Kurfürstendeich 41 • Tel. 72 92 (1)
2050 HAMBURG 80

[Handwritten signature]