
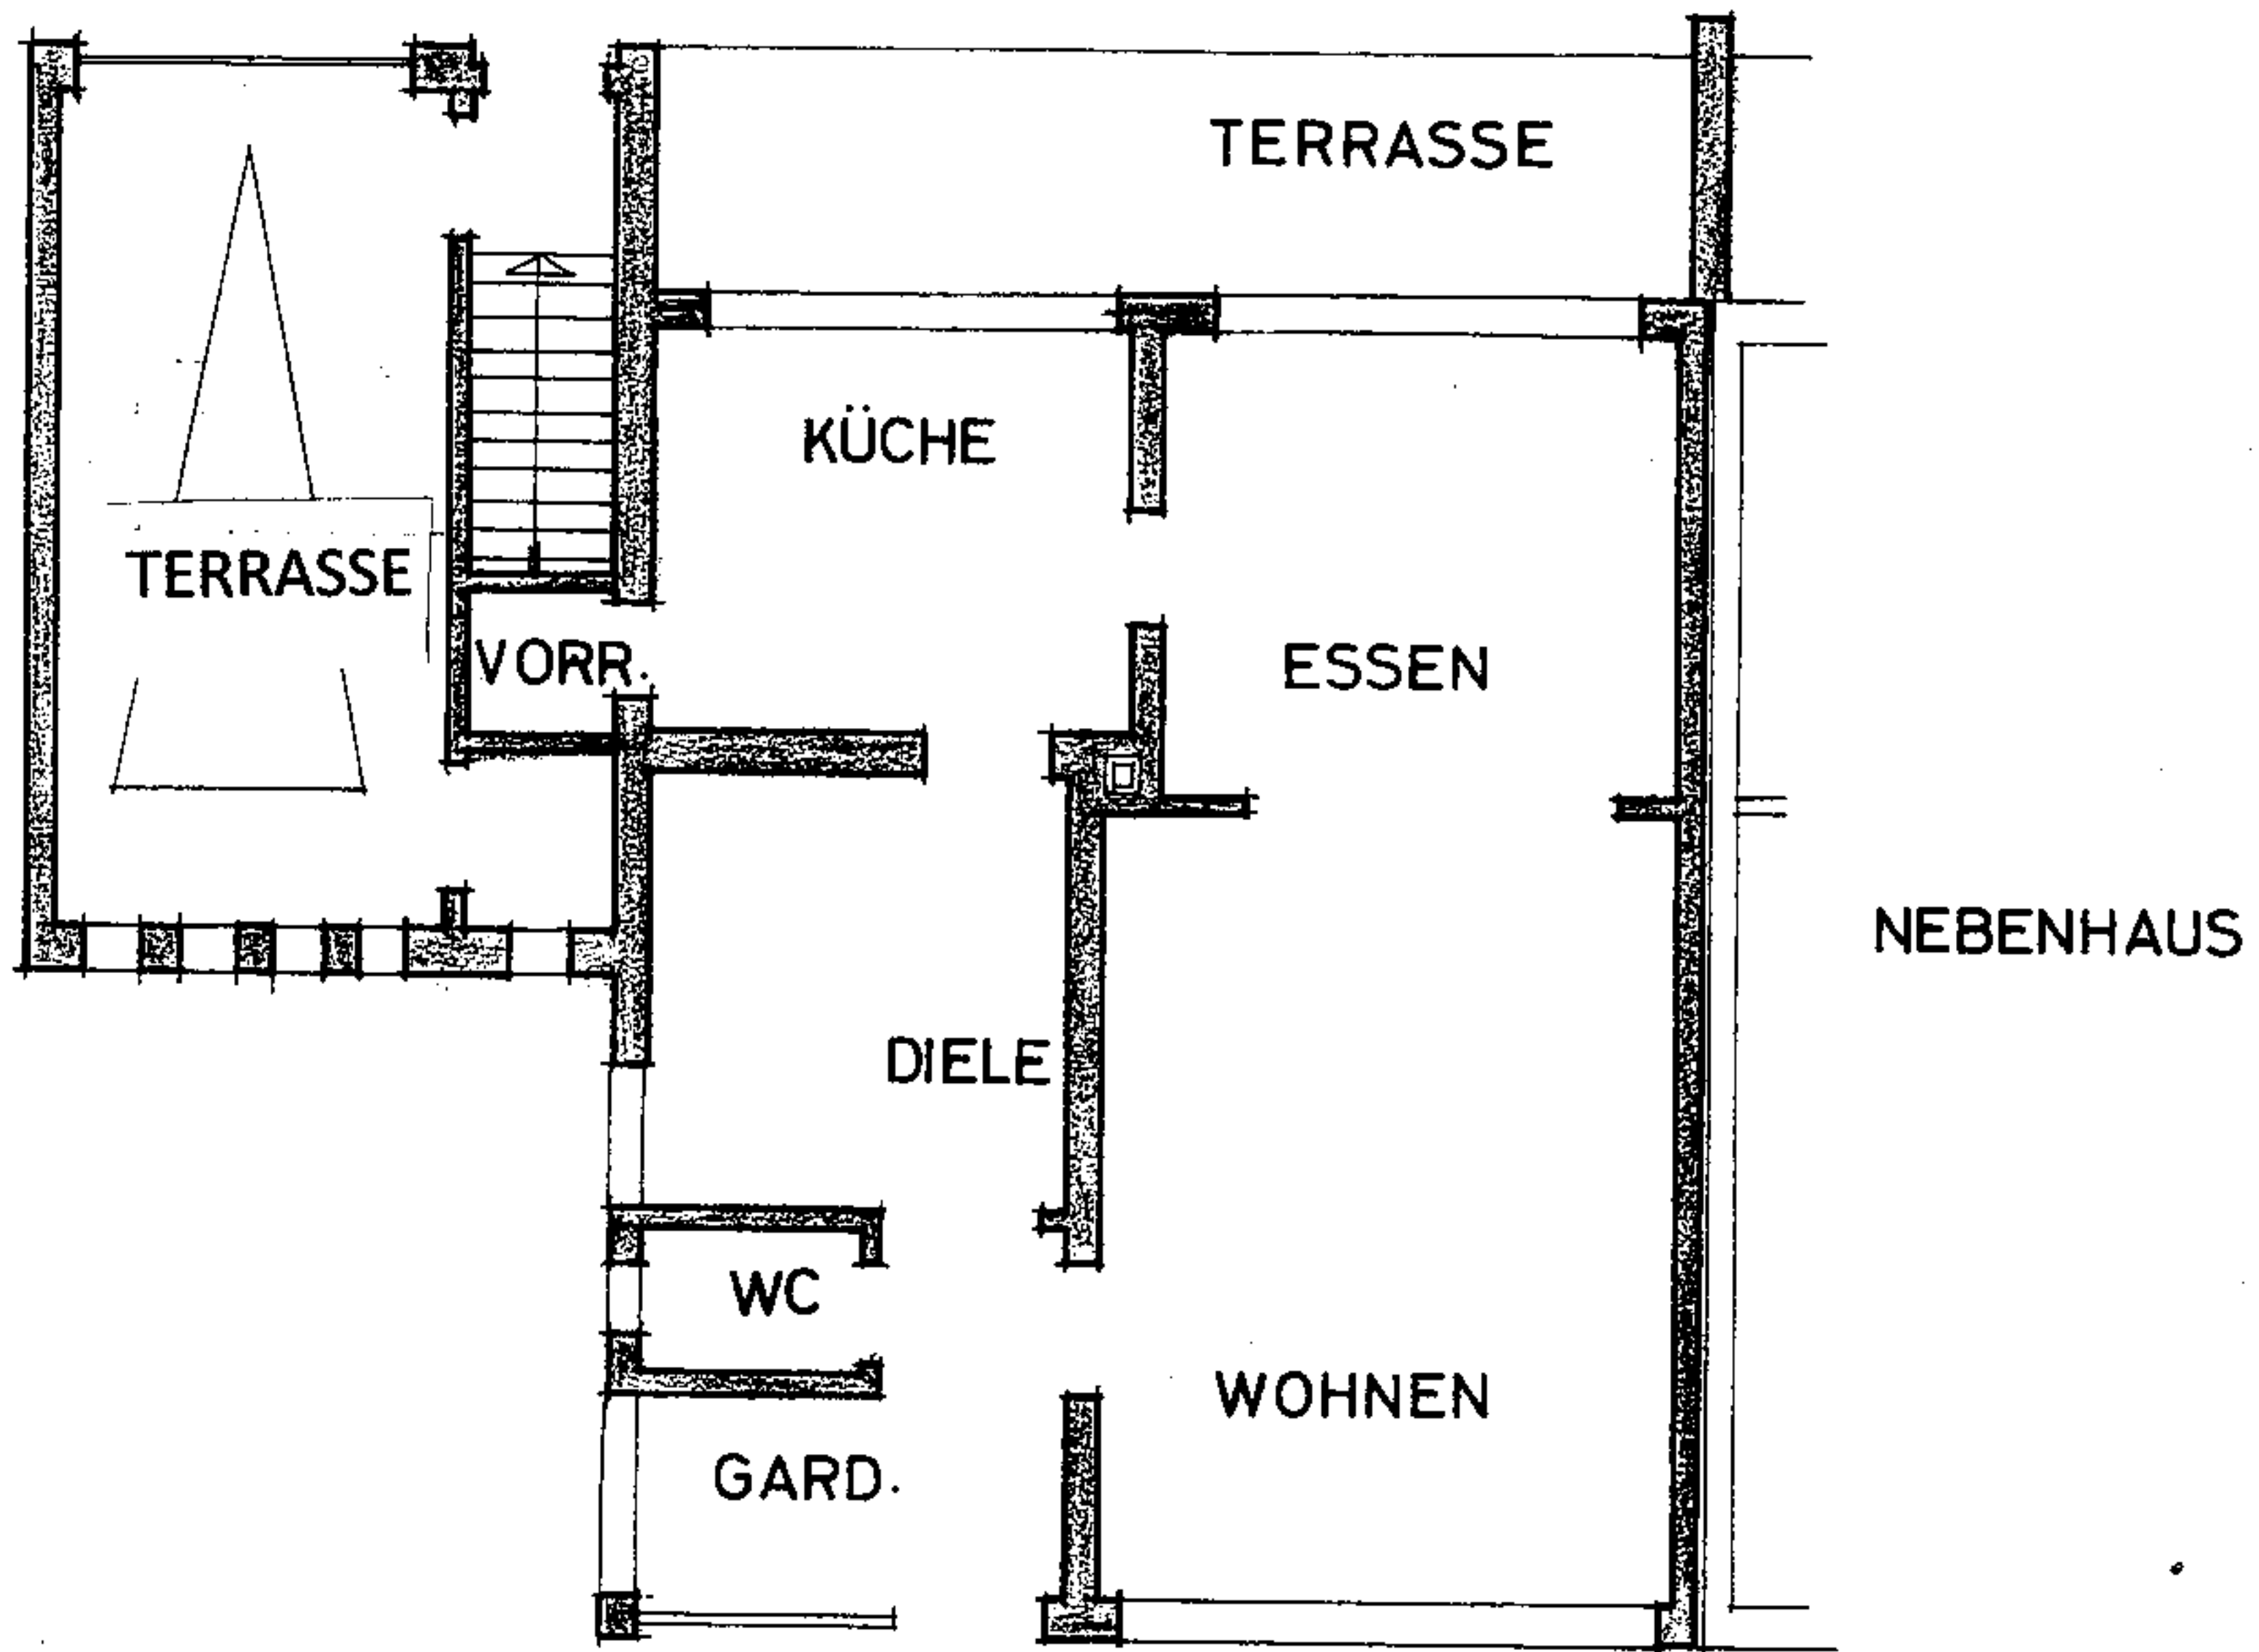


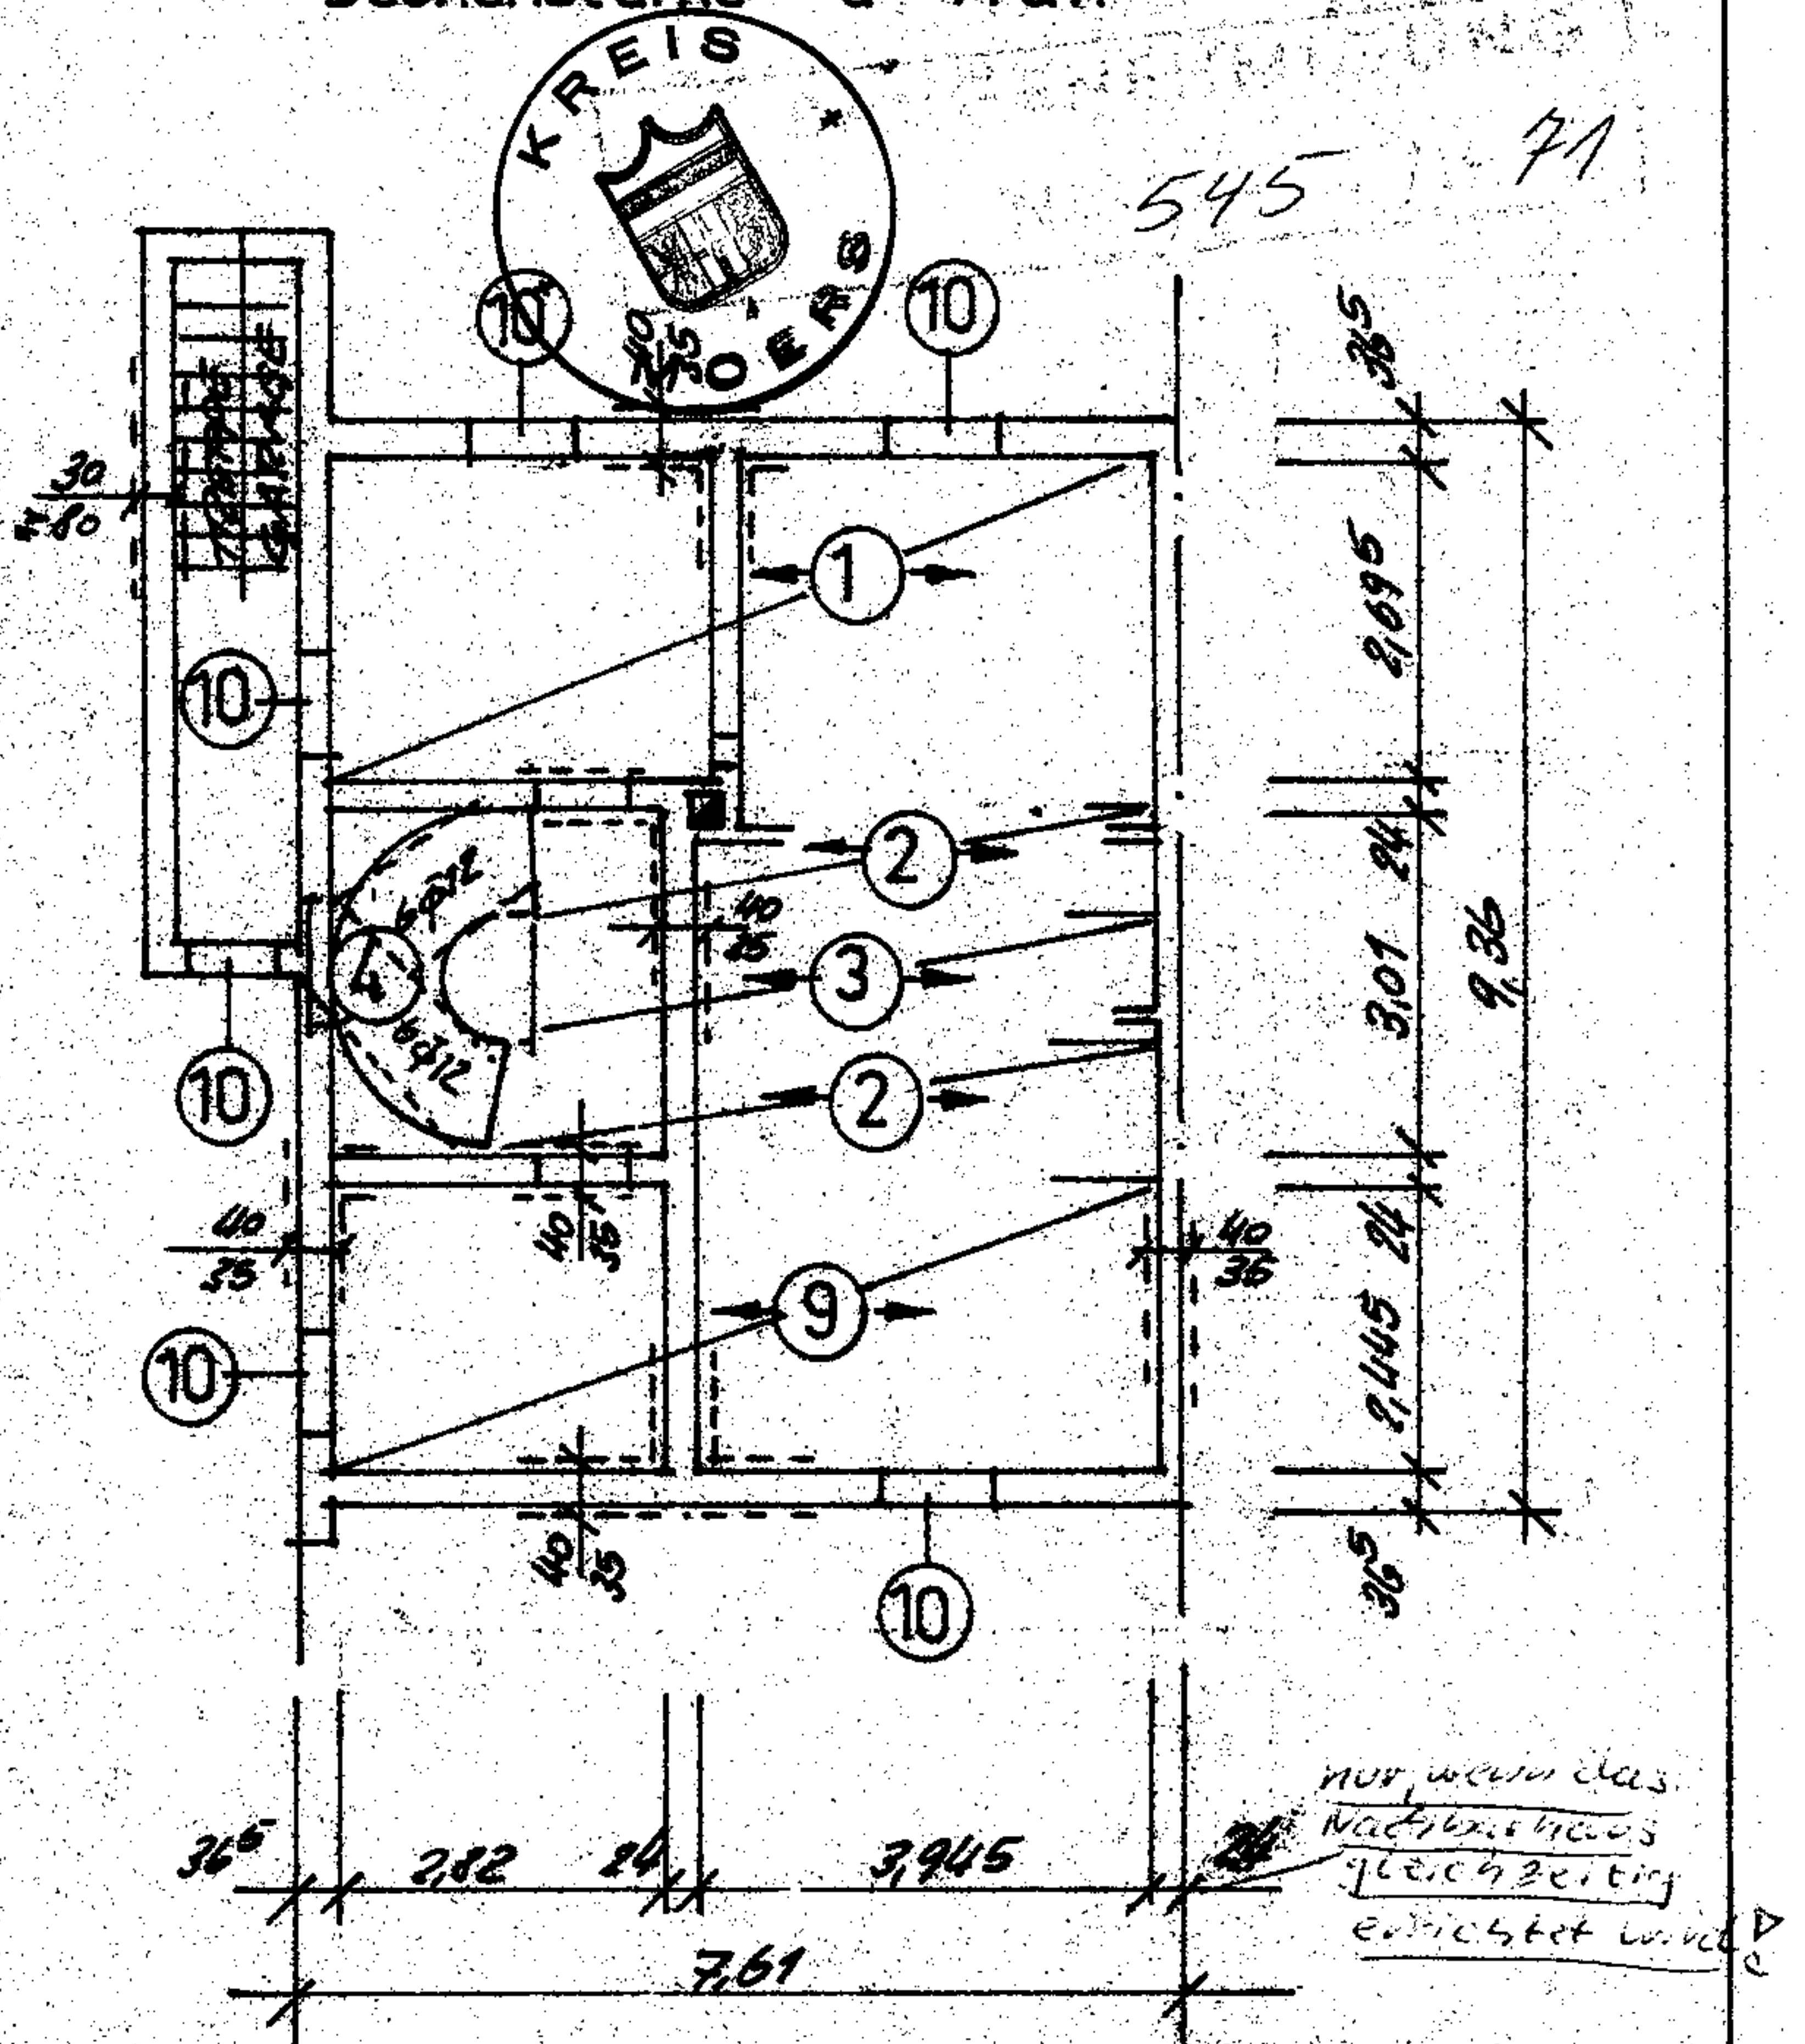

ERDGESCHOSS

GRUNDRISS KELLERGEOSCHOSS 1:100

Deckenstärke $d = 14 \text{ cm}$ 


Beton : B225 + 160

Stahl : St III b + IV b gerippt




V 50 | II


STRASSENANSICHT

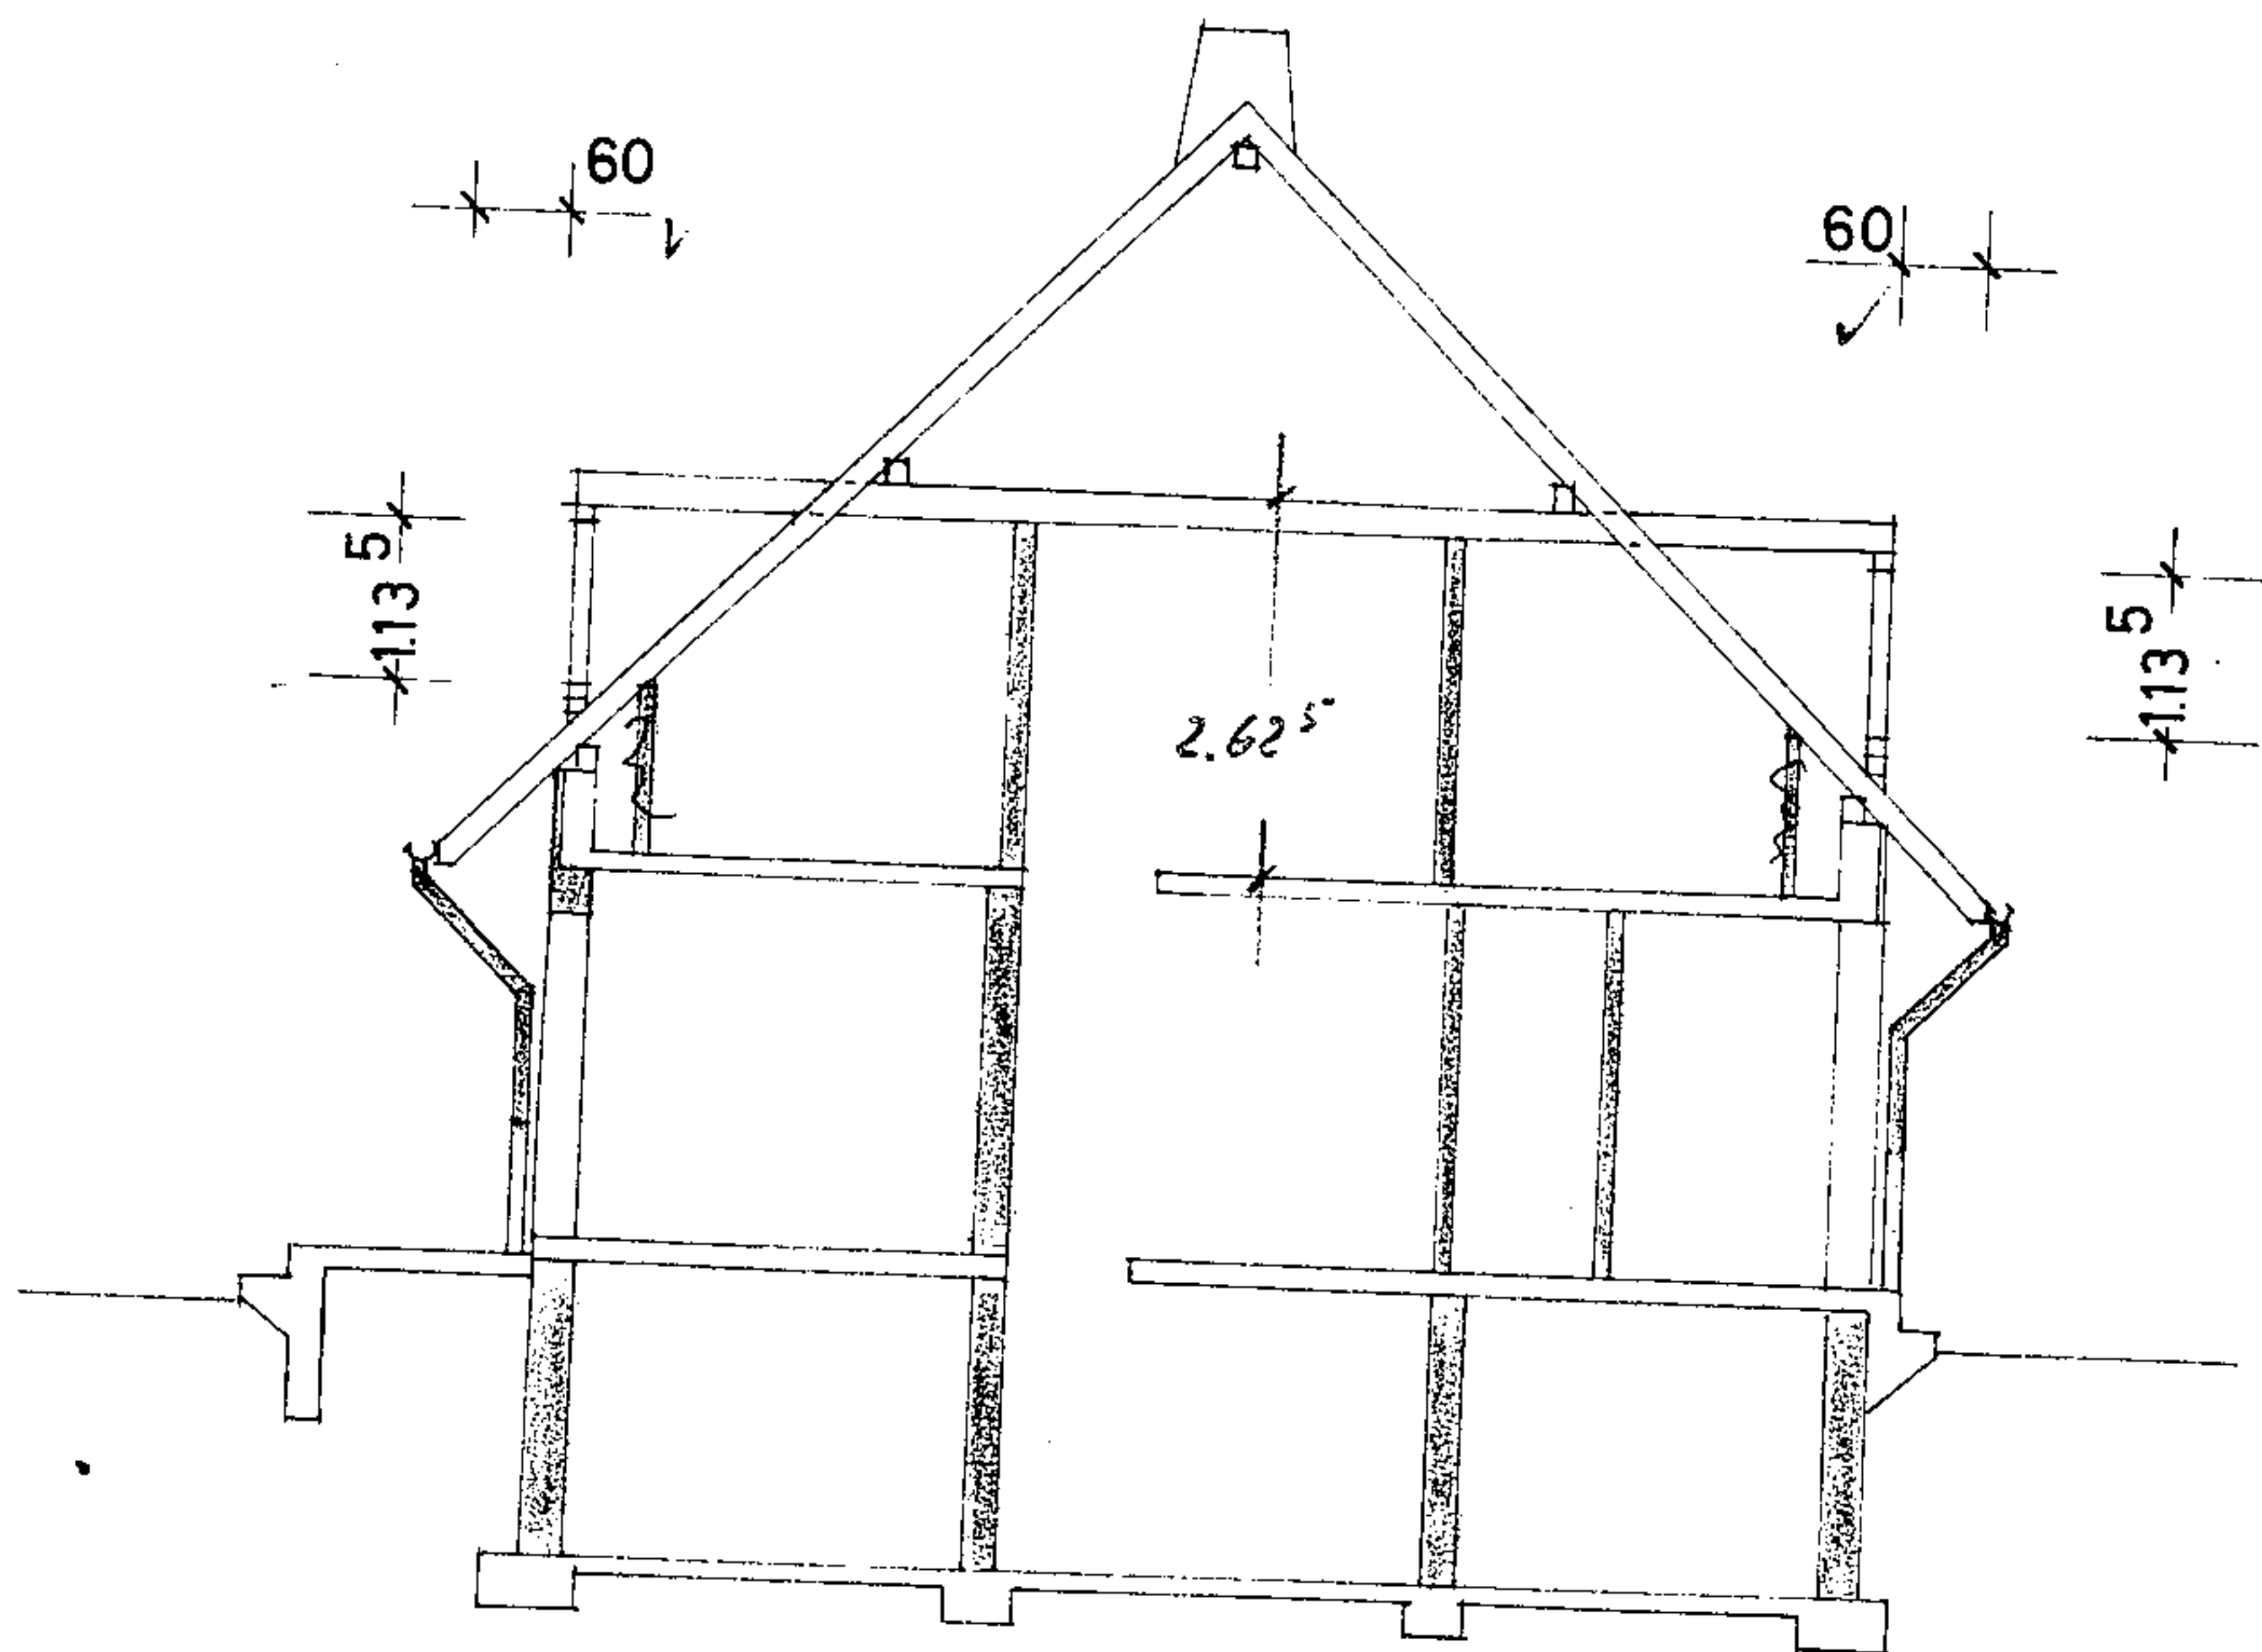


SCHNITT

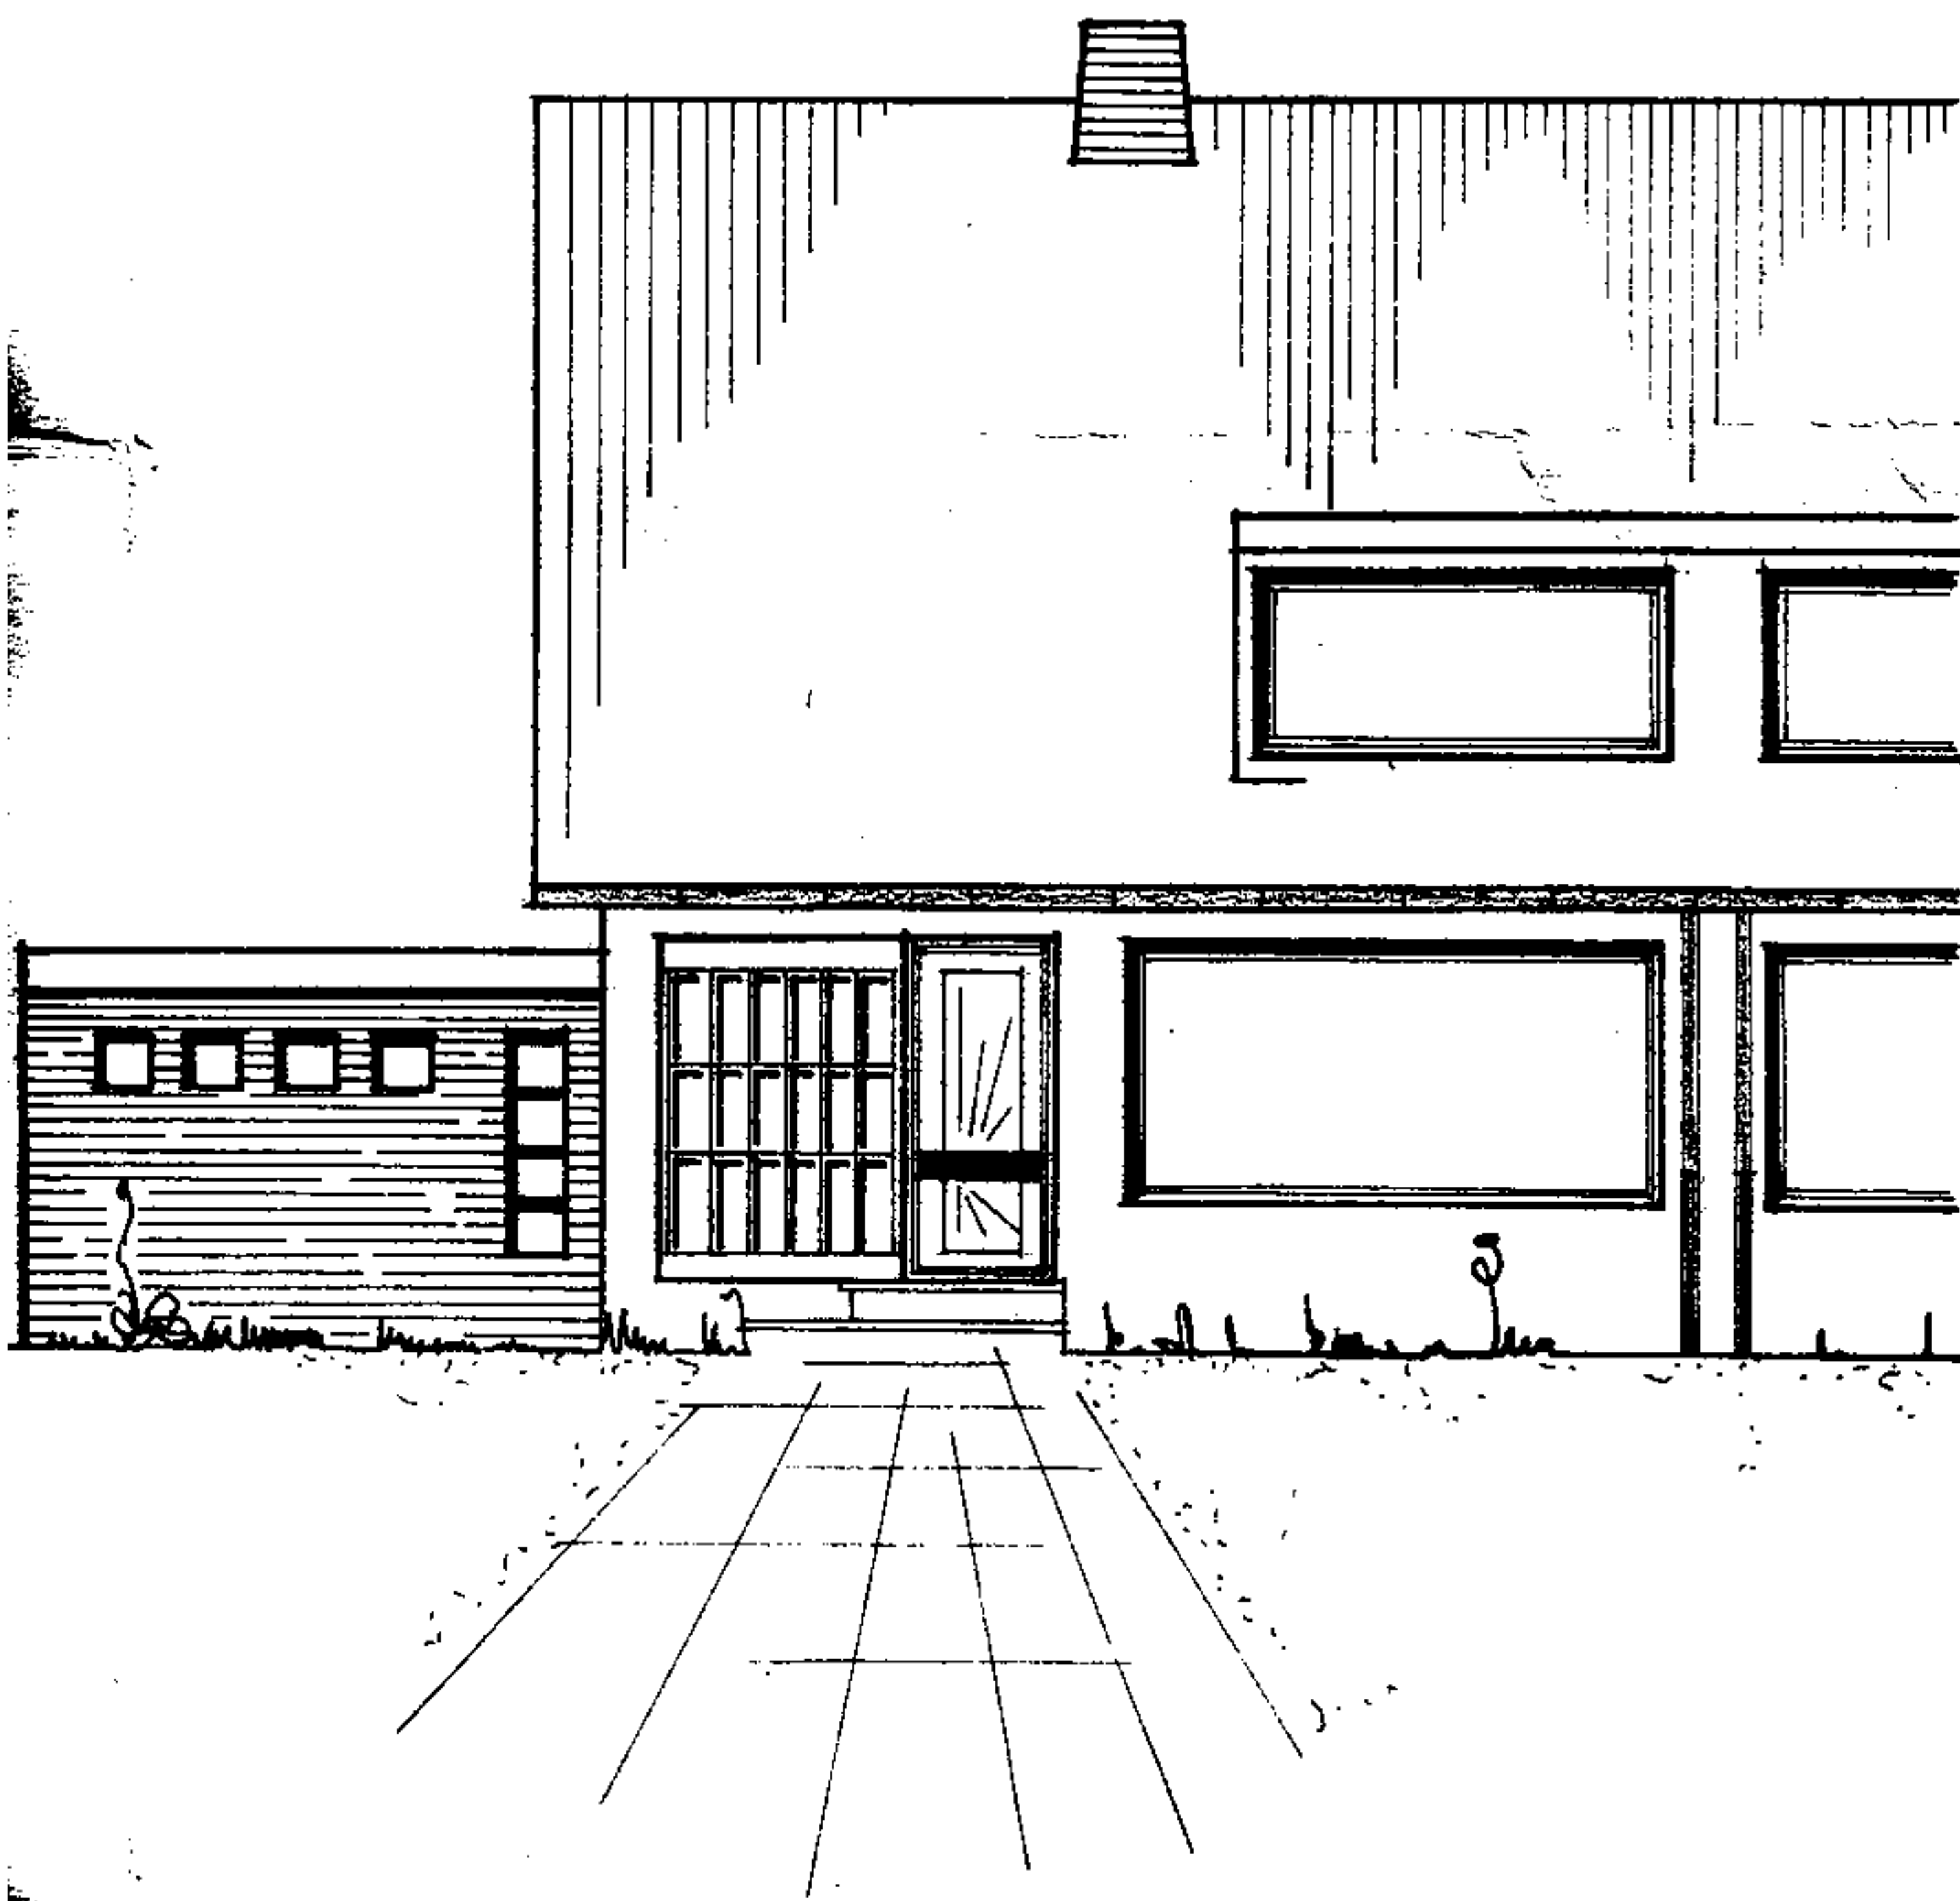

STRASSENANSICHT

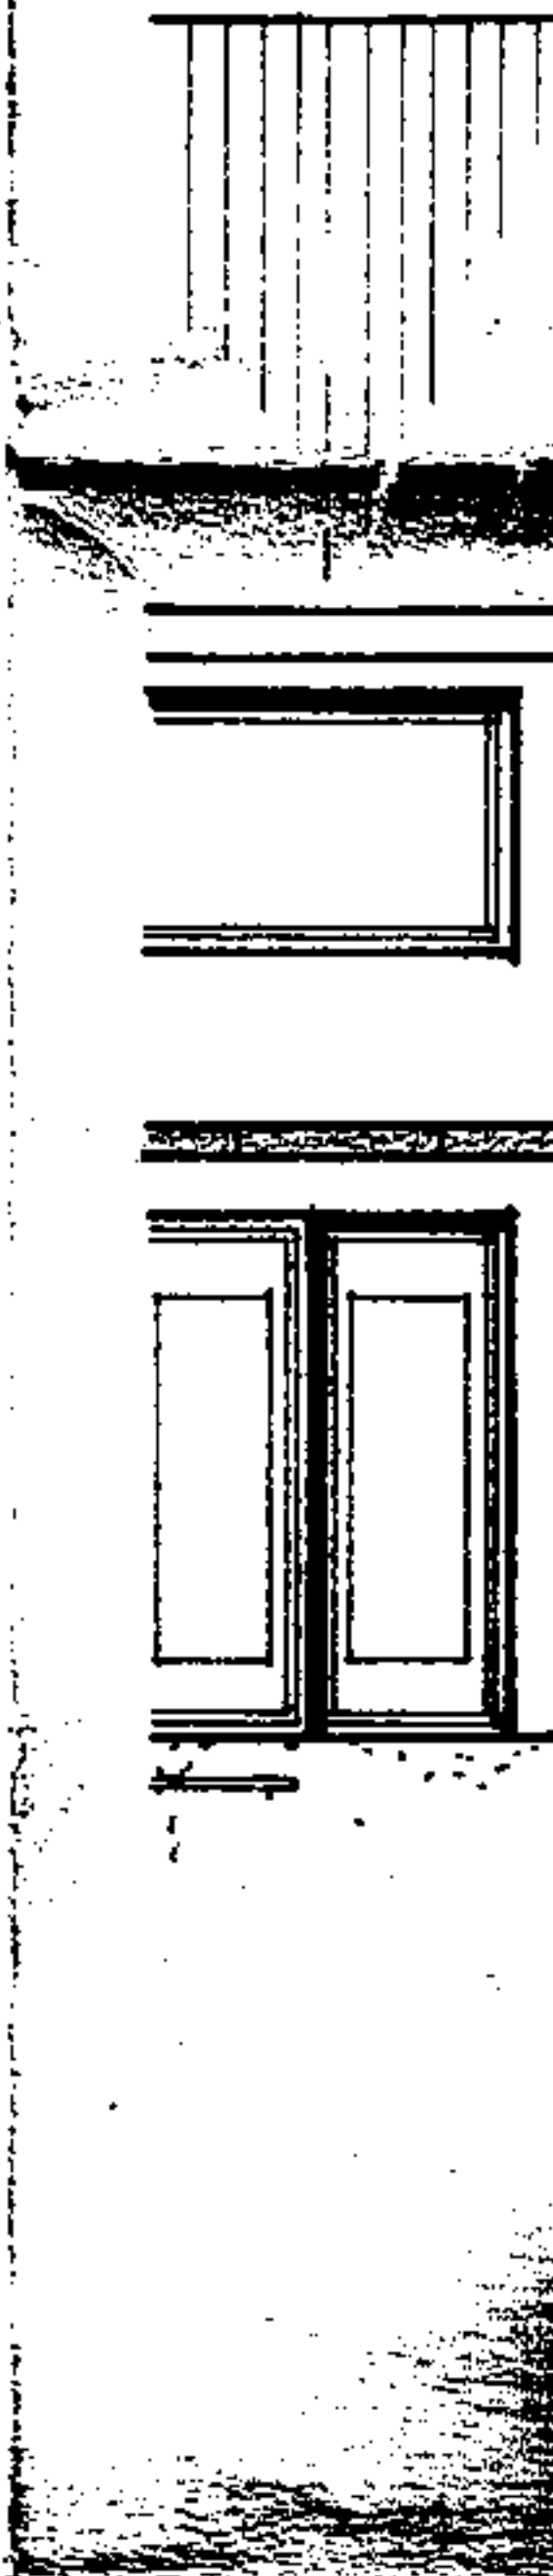

RÜCKANSICHT

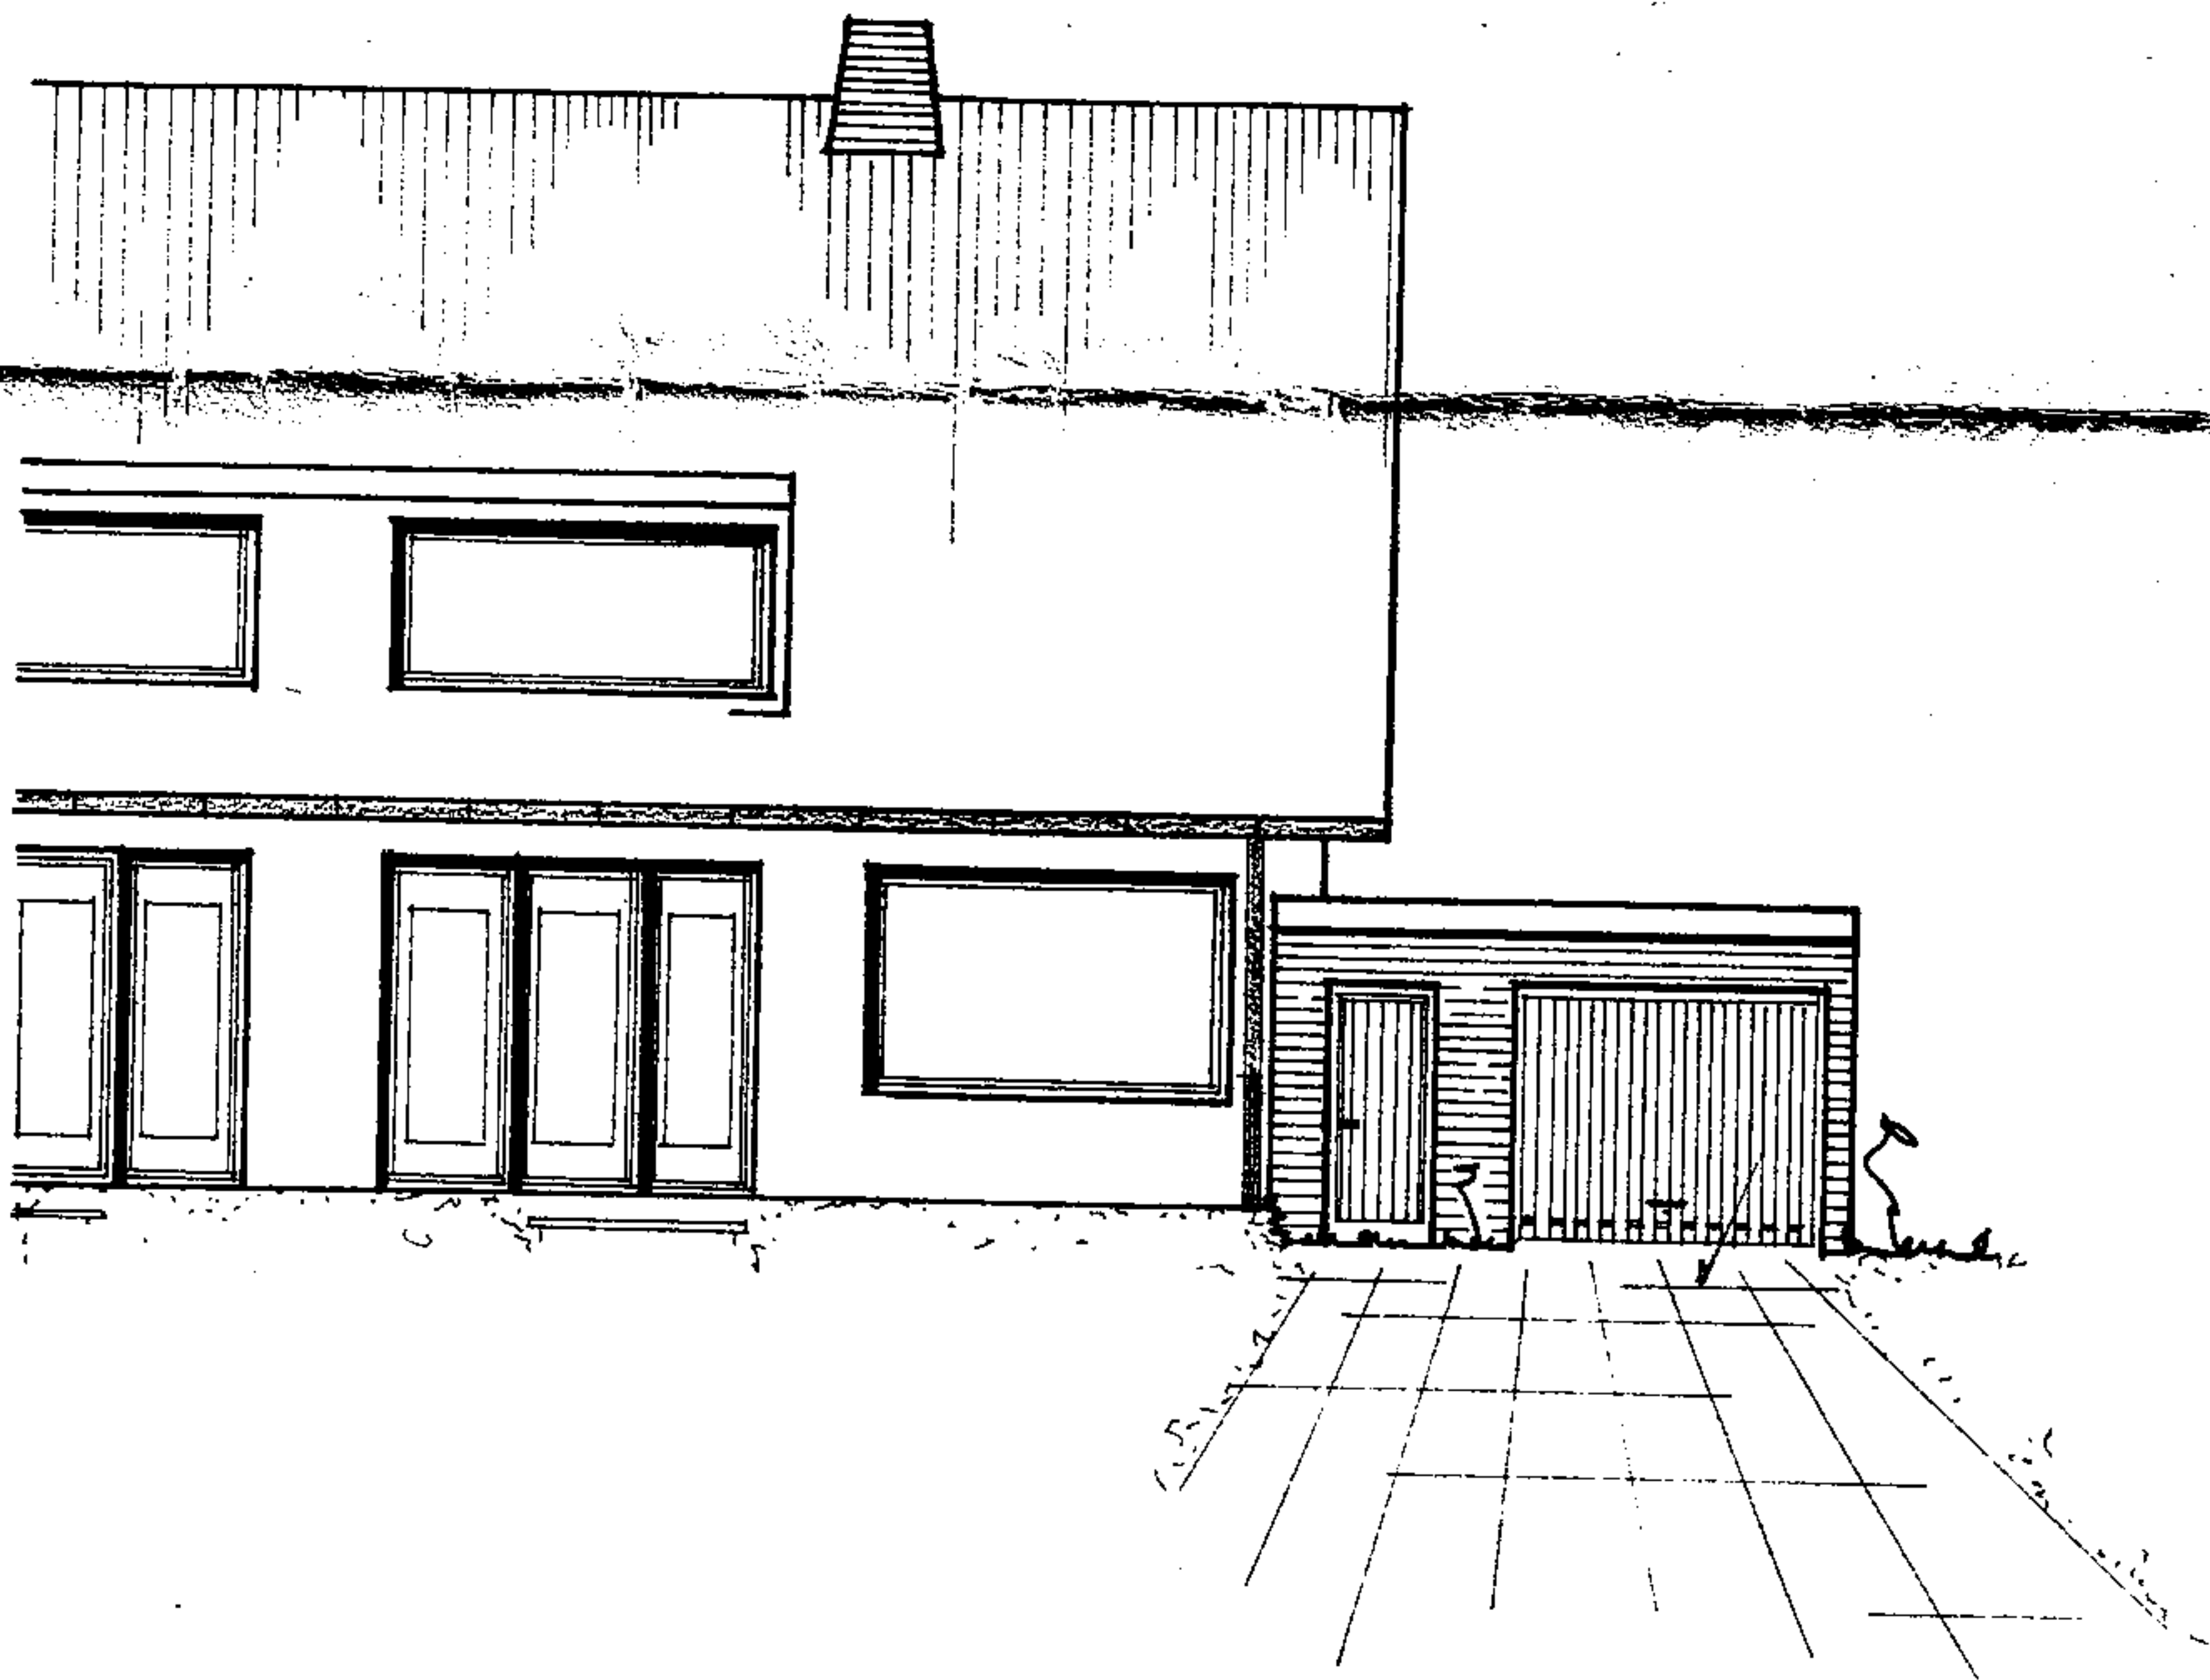

RÜCKANSICHT